




EJE 3

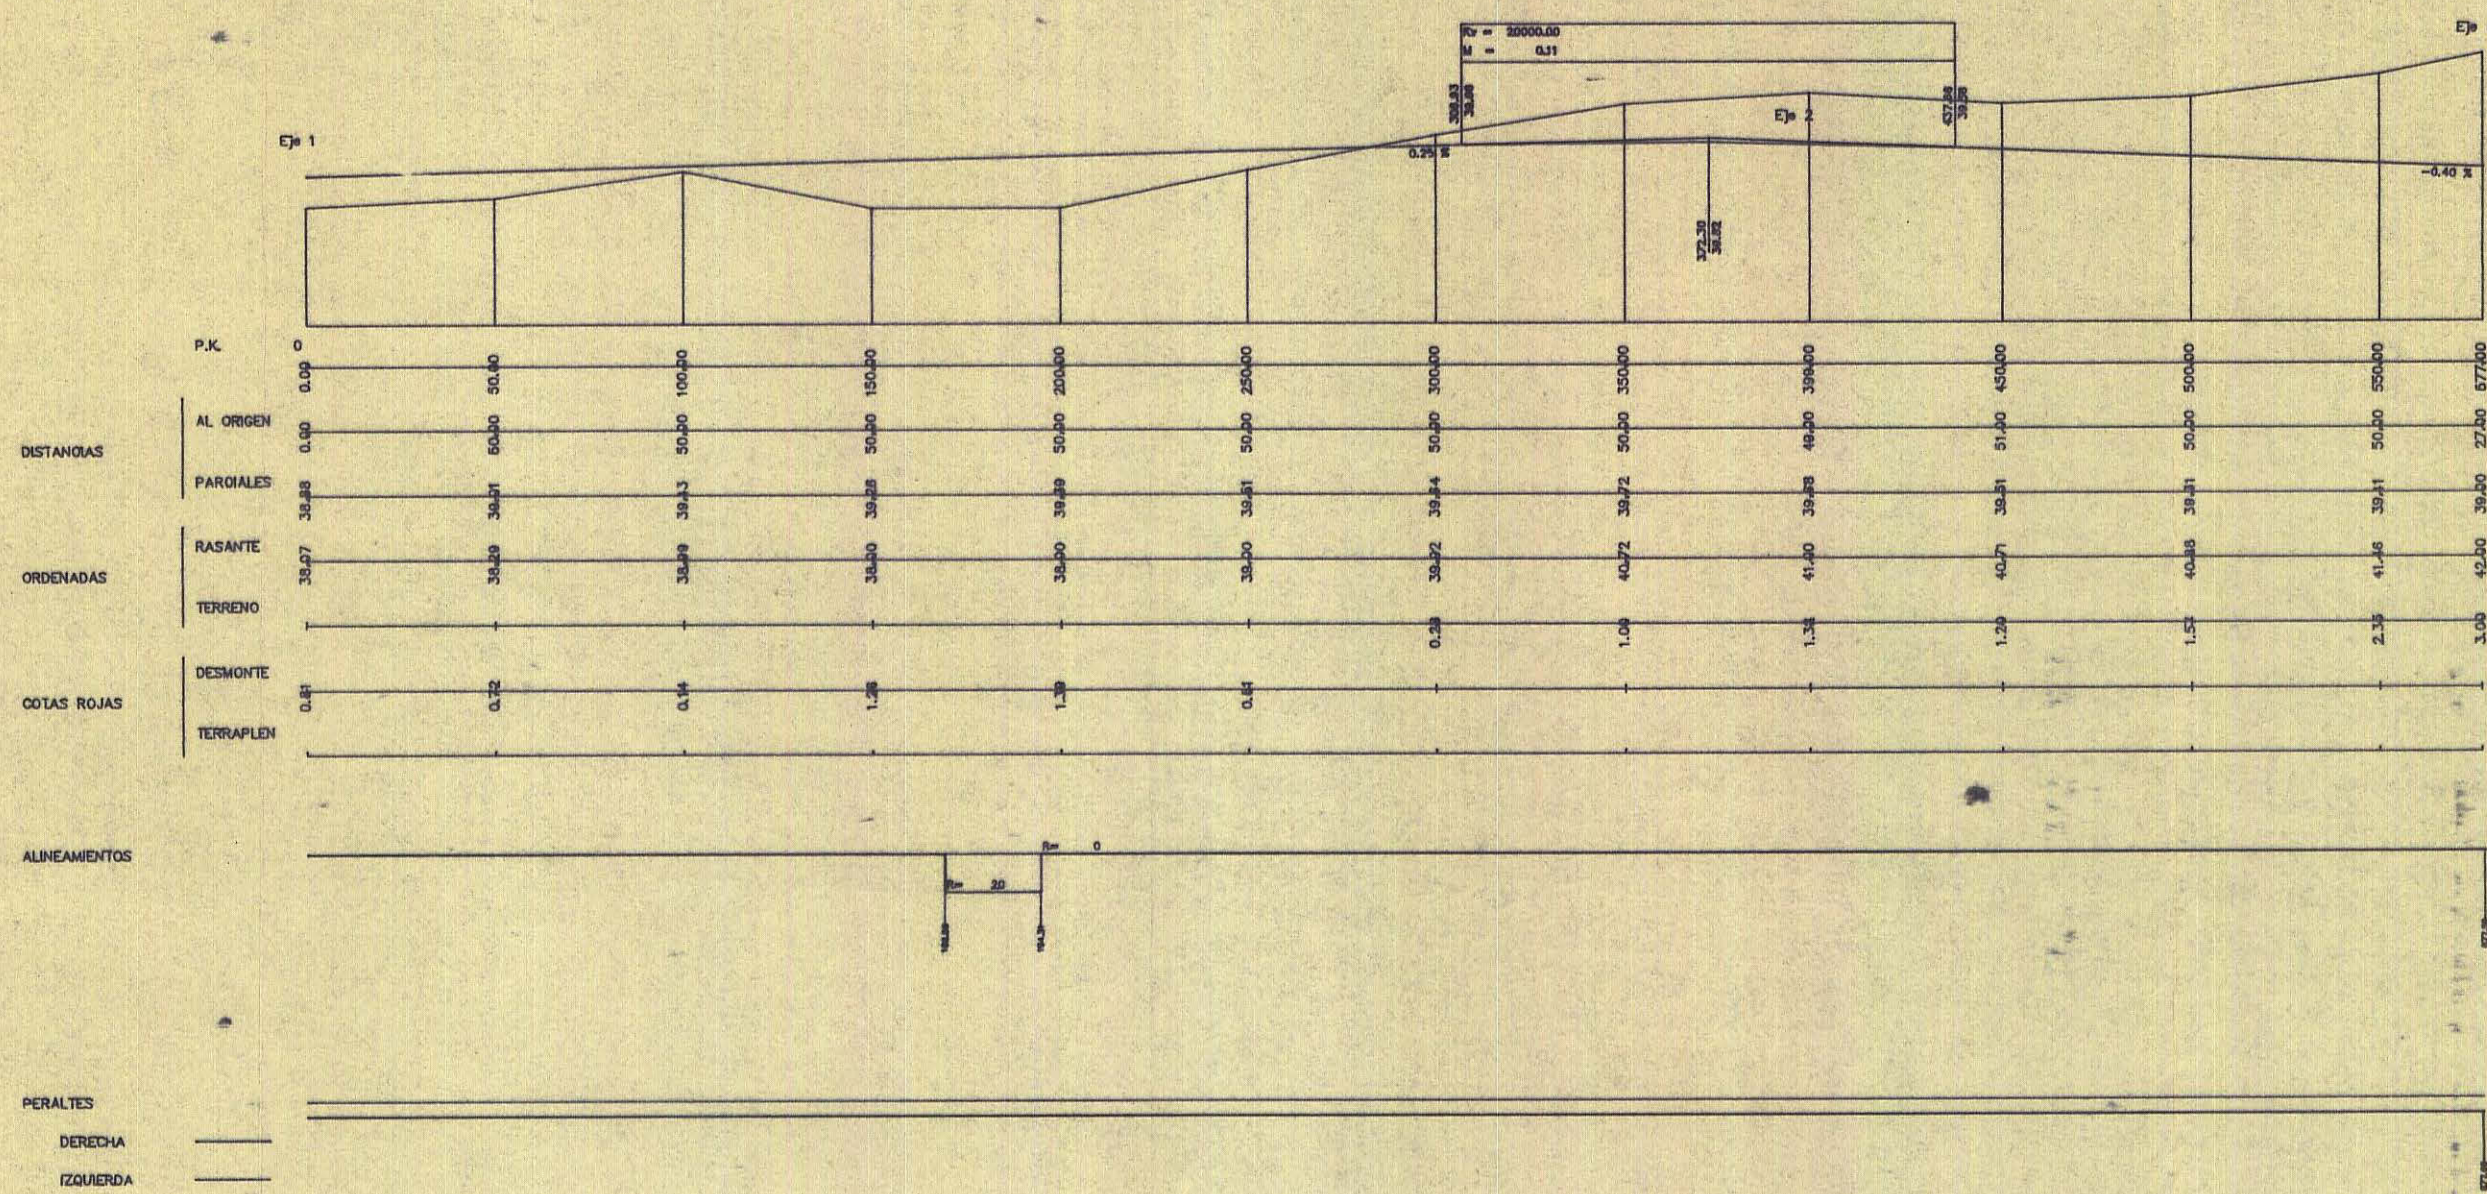


EJE 4

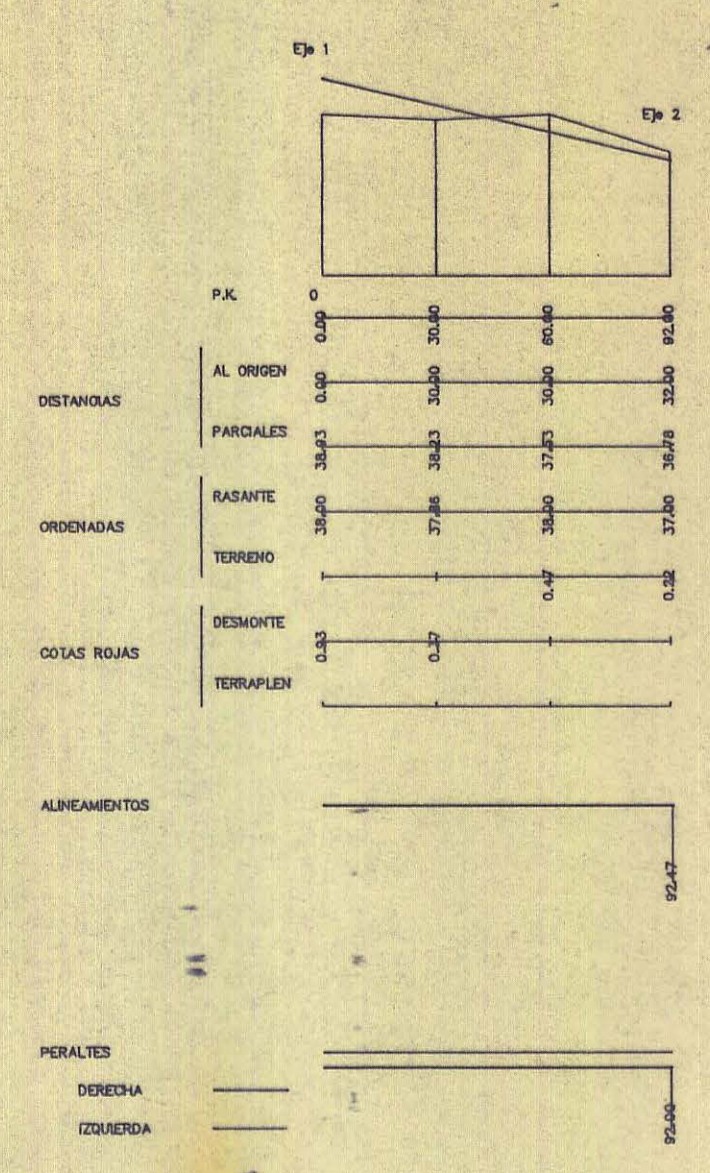


EJE 6

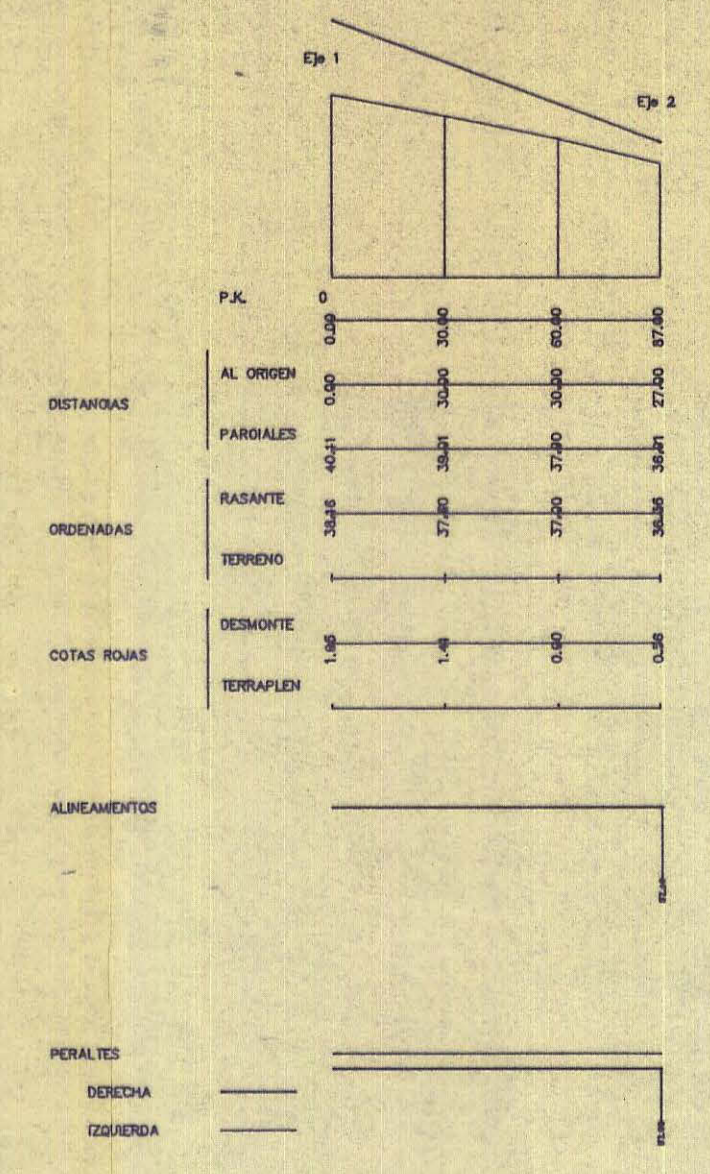

EJE 5

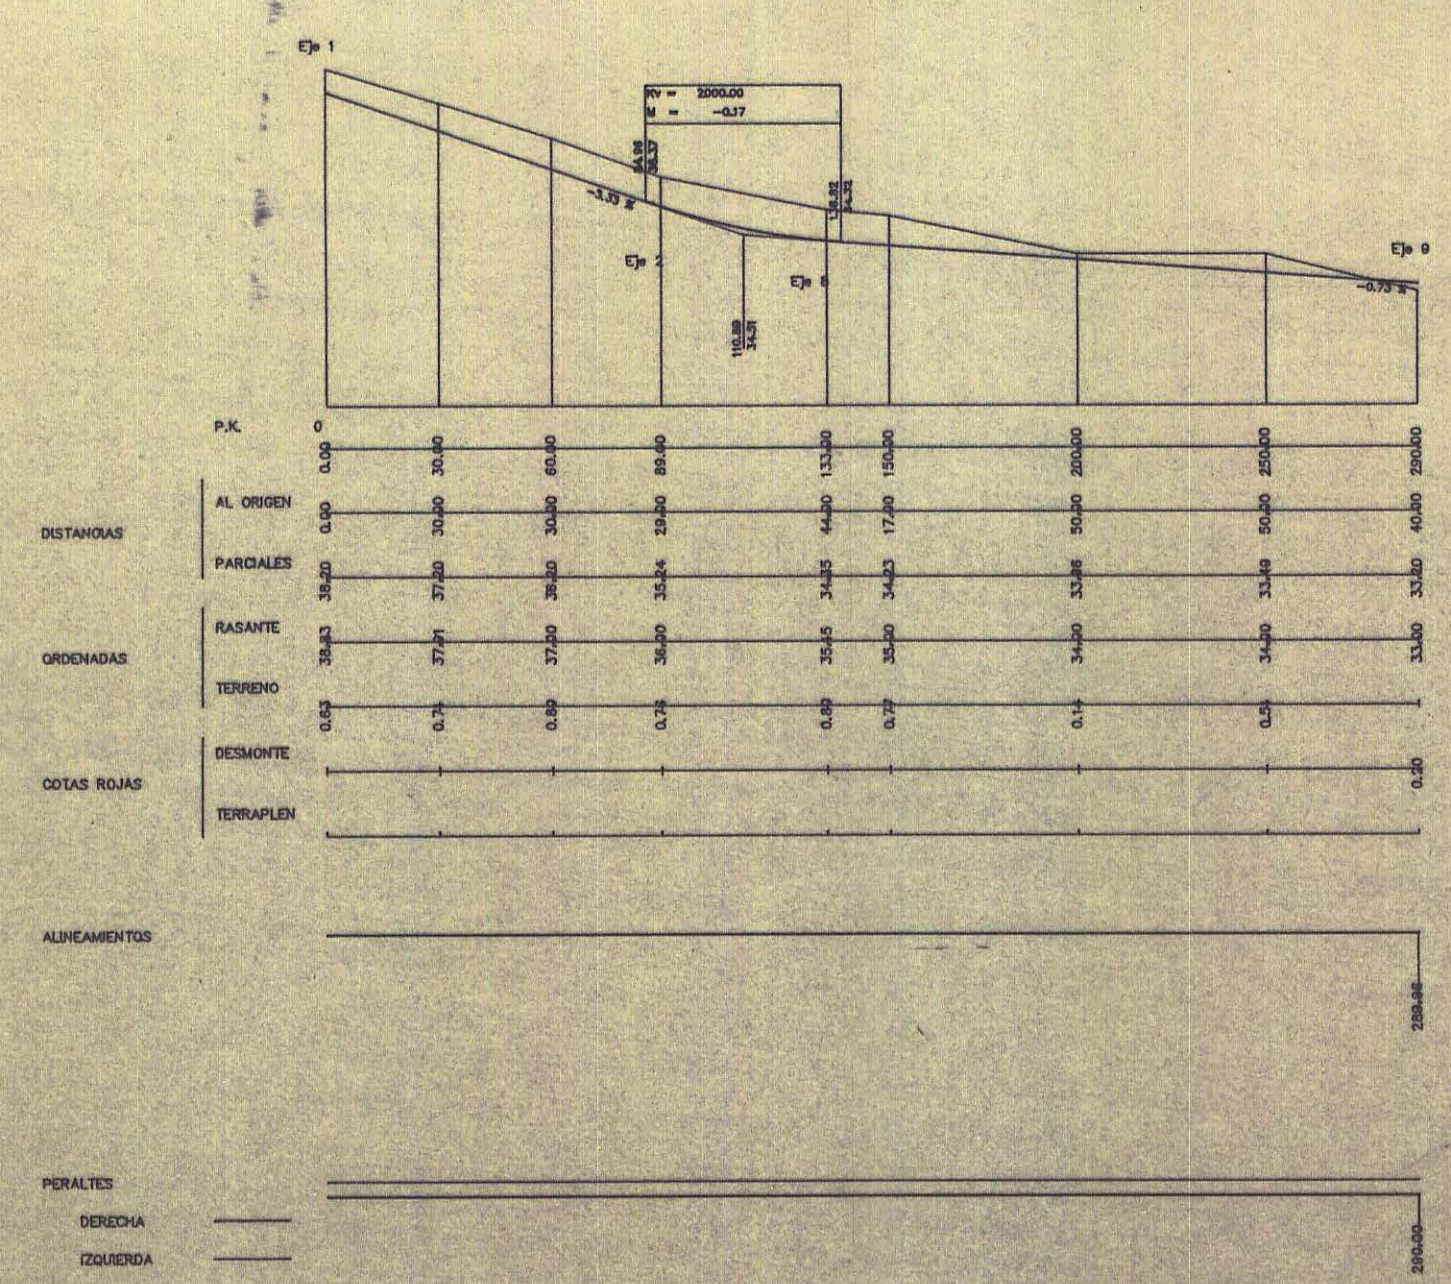

EJE 7

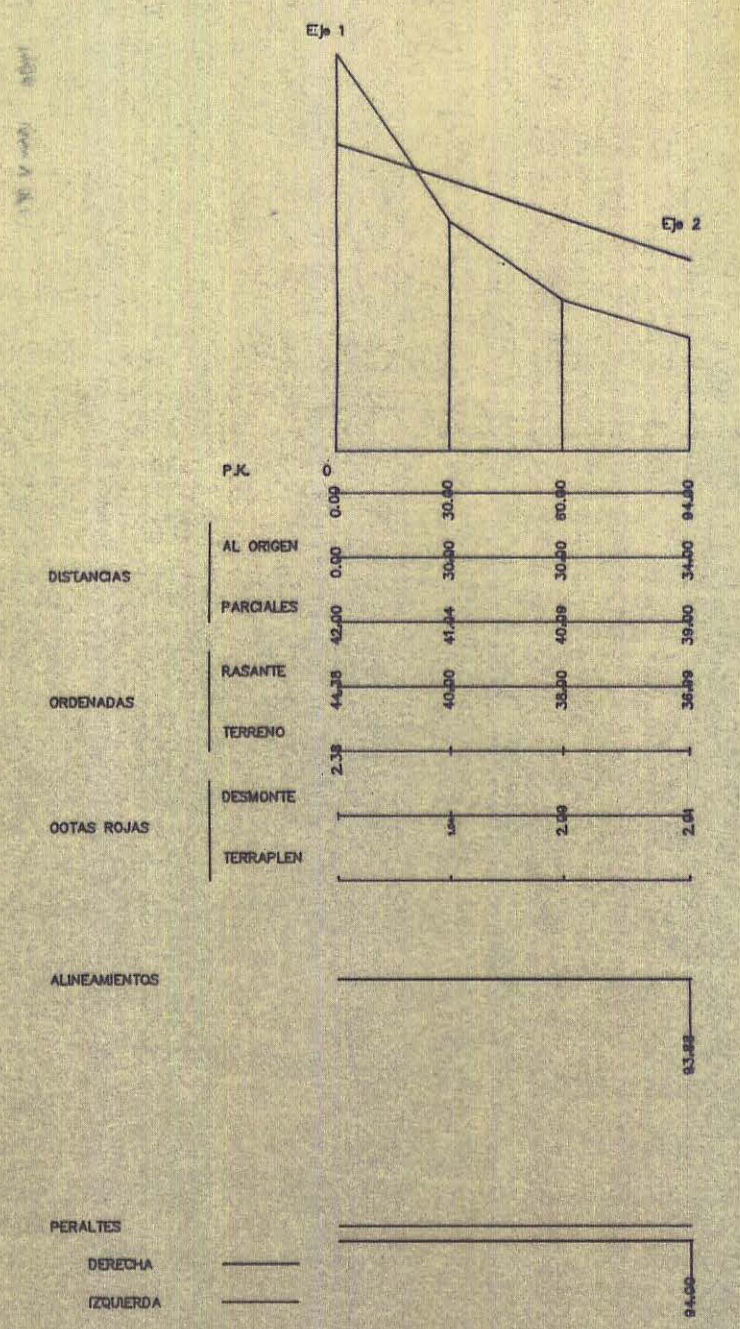

El Excmo. Sr. Secretario de G.C. de Urbanismo y Medio Ambiente de C.A. "GUBERNATIVA" acordó la aprobación del expediente N.º 1554 en sesión celebrada el día 15 de Agosto de 1991.

SECRETARÍA DE G.C. DE URBANISMO Y MEDIO AMBIENTE

GOBIERNO DE CANARIAS
Comunidad de Urbanismo y Medio Ambiente

PROYECTO DE PLAN PARCIAL INDUSTRIAL "EL CUCHILLETE"

T.M. DE TUINEJE SITUACION: LLANOS DE SEBASTIAN DIAZ

PROMOTOR: PRAICSA

DOCUMENTO: 3 PLANOS DE PROYECTO

APARTADO: 3-B ESTRUCTURA VIARIA

PLANO N.: 3-B.2-2 PERFILES LONGITUDINALES

ESCALA: 1:2000

Ingeniero de Caminos Canales y Puertos
Jose M. Puig Estévez Colegiado N.º 1511
C/ Virgen del Rosario, 7-2A Pta. Rosario-Fuerteventura

Diciembre-1.991

Organismo Oficial