




SECCION - 1

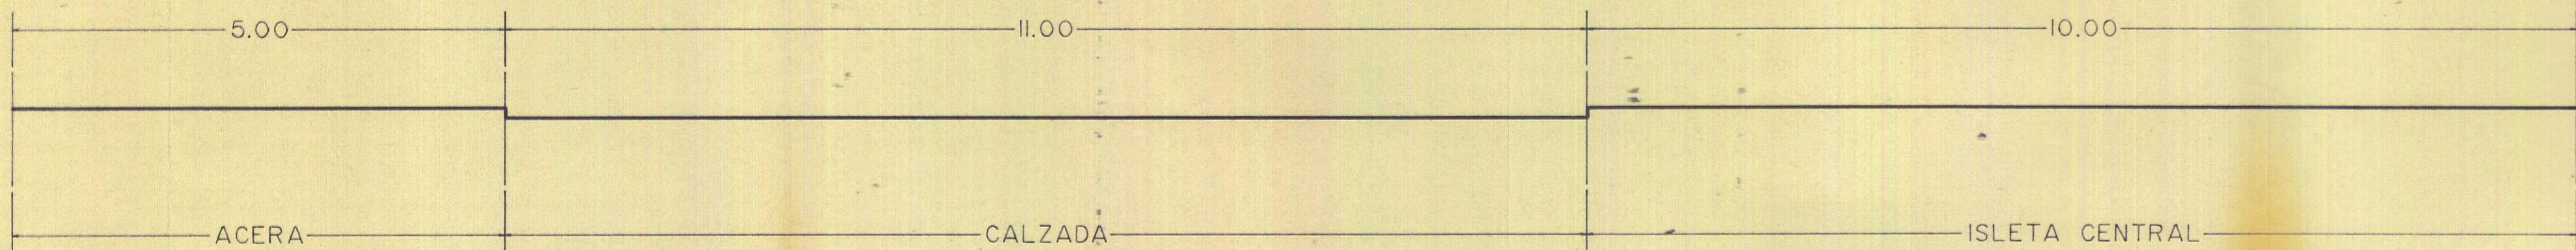


SECCION - 2

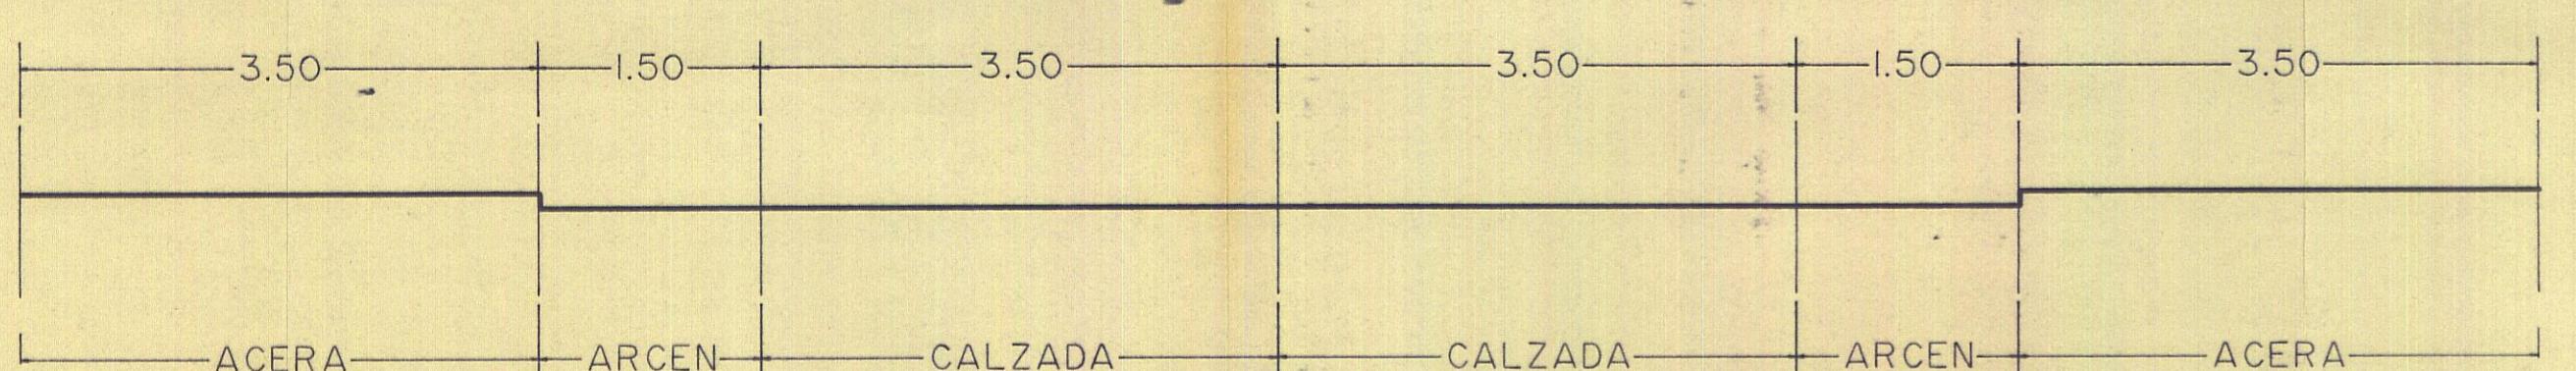

SECCION - 3

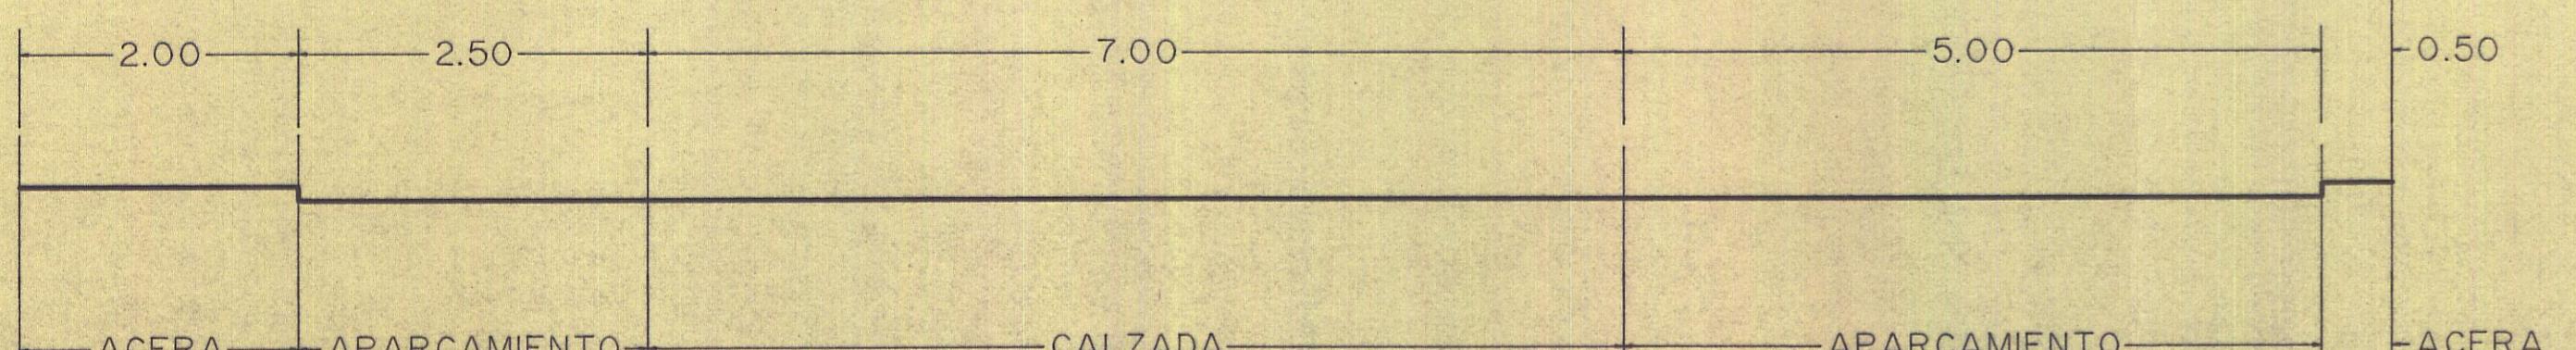

SECCION - 4

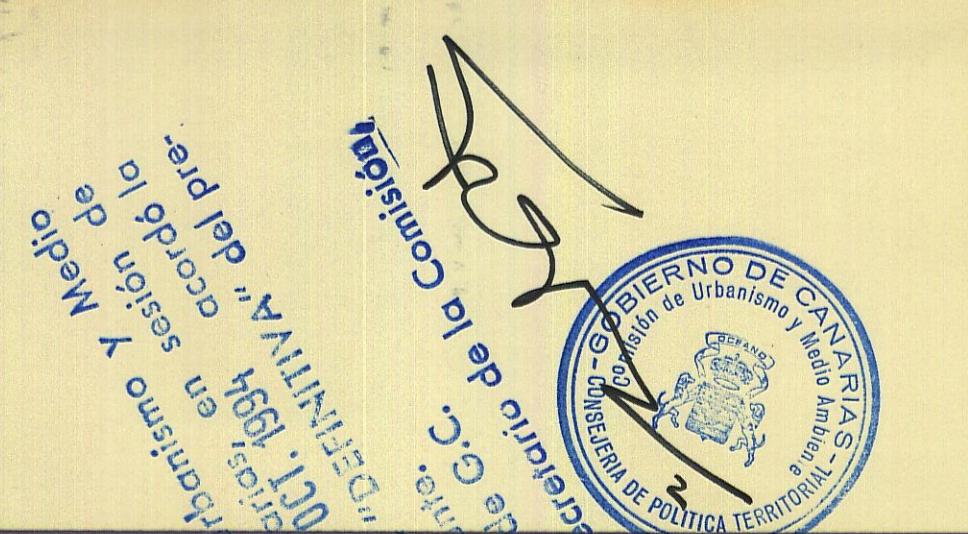

EXPEDIENTE	PROYECTO DE PLAN PARCIAL INDUSTRIAL SITUACION: LLANOS DE SEBASTIAN DIAZ
T.M. DE TUINEJE	PROMOTOR PRAICSA
DOCUMENTO 3	PLANOS DE PROYECTO
APARTADO 3-B	ESTRUCTURA VIARIA
PLANO N.: 3-B.3	TIPOLOGIA VIARIA
ESCALA 1:50	
Ingeniero de Caminos Canales y Puertos José M. Pujol Sáez Colegiado N.º 70511 C/ Virgen del Rosario, 7-2.A Pto. Rosario-Fuerteventura	
Diciembre-1.991	
Organiemo Oficial	