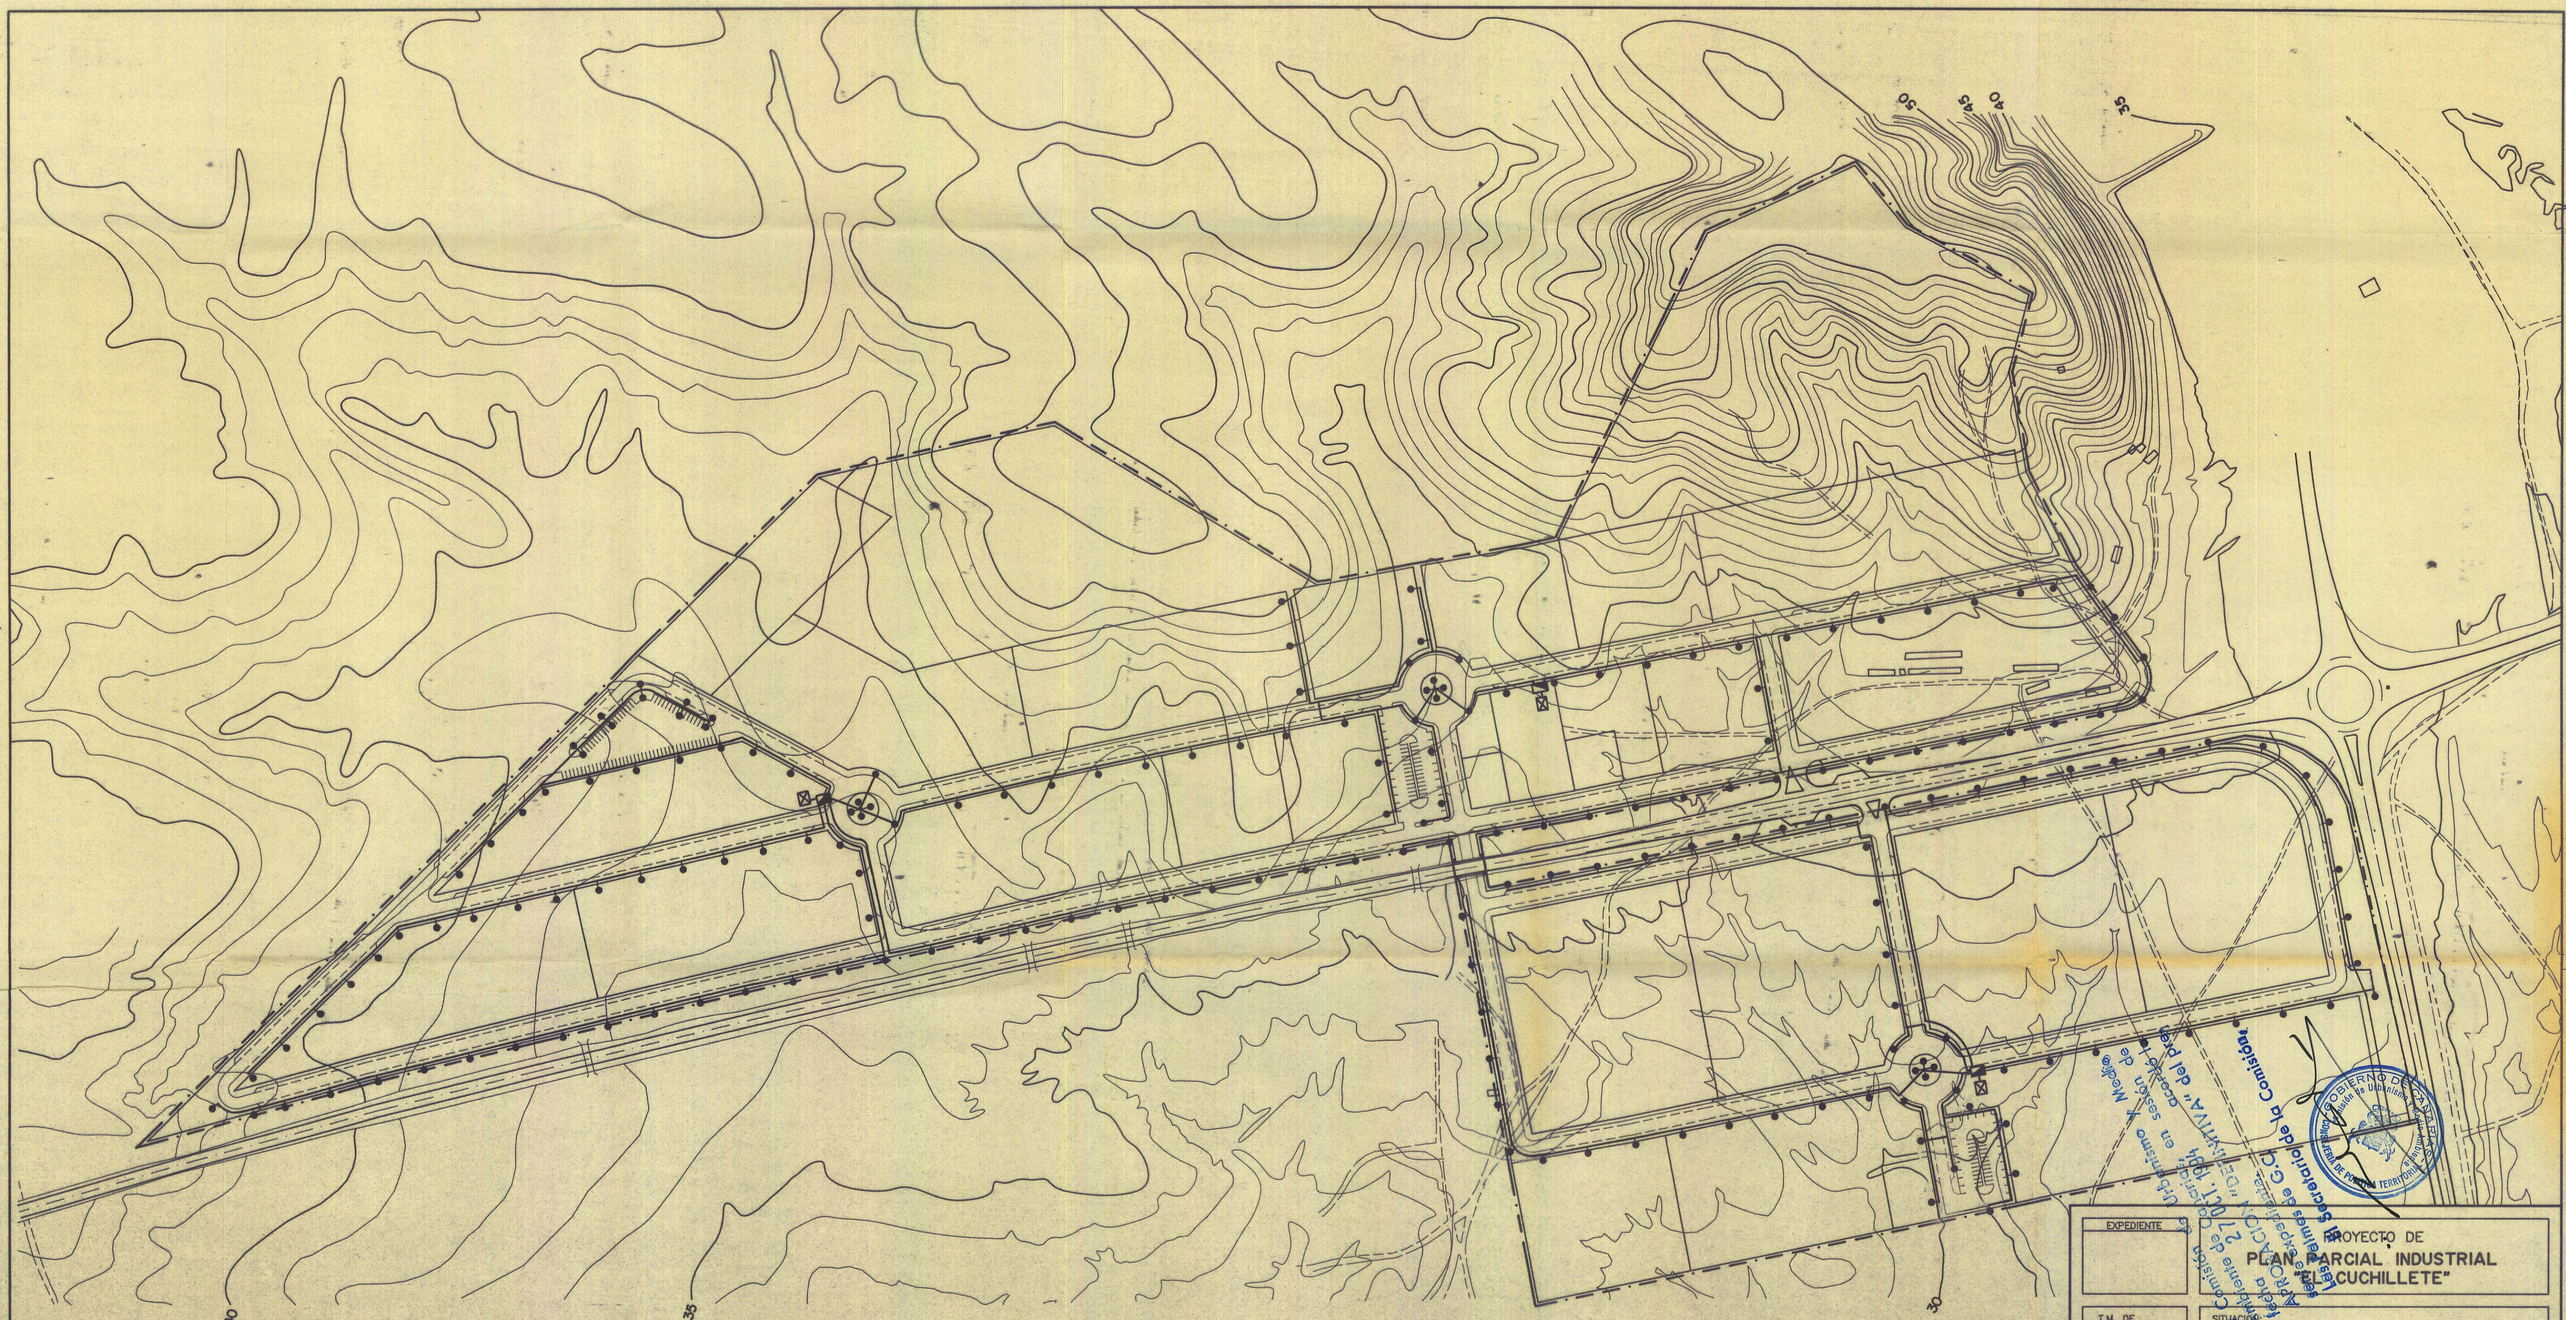

LEYENDA

- CABLE SUBTERRANEO DE 0,6/1Kv DE AISLAMIENTO
- ESTACION TRANSFORMADORA
- CENTRO DE MANDO DE ALUMBRADO PUBLICO
- PUNTO DE LUZ CON BACULO DE 10m. DE ALTO Y BRAZOS DE 1,5m. DE SALIENTE
- PUNTO DE LUZ CON BACULO DE 12m. DE ALTO Y BRAZOS DE 2m. DE SALIENTE

EXPEDIENTE	PROYECTO DE PLAN PARCIAL INDUSTRIAL "EL CUCHILLETE"
T.M. DE TUINEJE	SITUACION: LLANOS DE SEBASTIAN DIAZ
PROMOTOR	PRAICSA
DOCUMENTO 3	PLANOS DE PROYECTO
APARTADO 3-C	ESQUEMA DE REDES
PLANO N.: 3-C-6	RED DE ALUMBRADO PUBLICO
ESCALA 1:2.000	

Ingeniero de Caminos Canales y Puertos

Jose M. Puig Estévez
Colegiado N. 7.511
C/ Virgen del Rosario, 7-2.A
Pto. Rosario-Fuerteventura

Diciembre-1.991

Organismo Oficial
Ayuntamiento de Tuineje

La Comisión de Urbanismo y Medio Ambiente de Canarias, en sesión de fecha 27 OCT. 1994 "DEFINITIVA" del presente expediente, acordó la Comisión.
Las Palmas de G.C.
El Secretario de la Comisión.
GOBIERNO DE CANARIAS
Comisión de Urbanismo y Medio Ambiente
COMISIONADO DE PUERTOS TERRITORIALES