





**SECCION A-A**

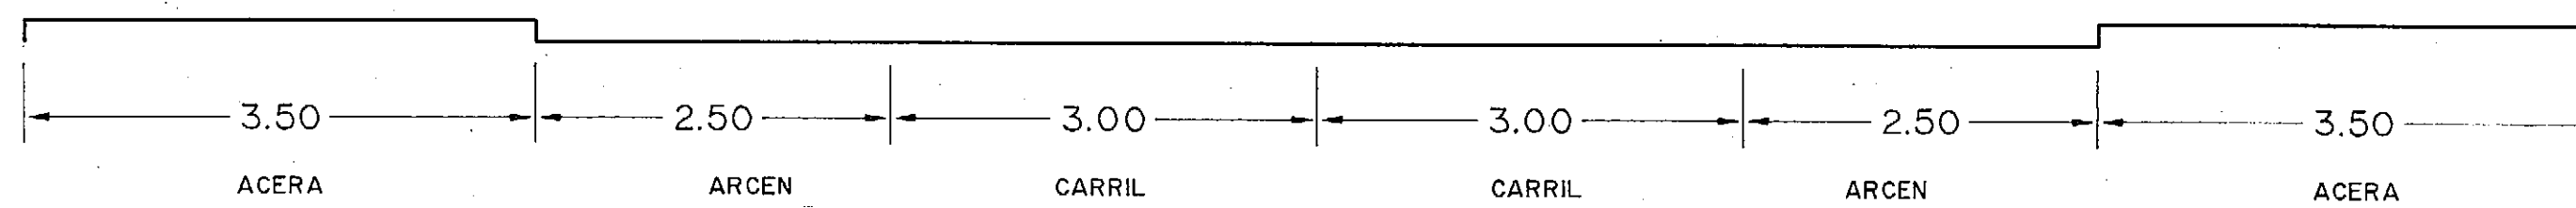

**SECCION B-B**

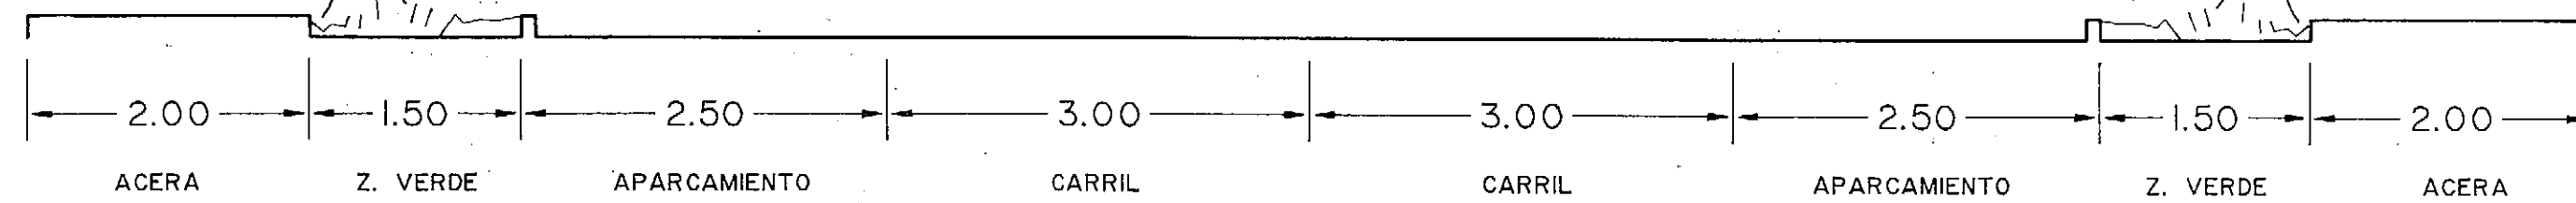

**SECCION C-C**

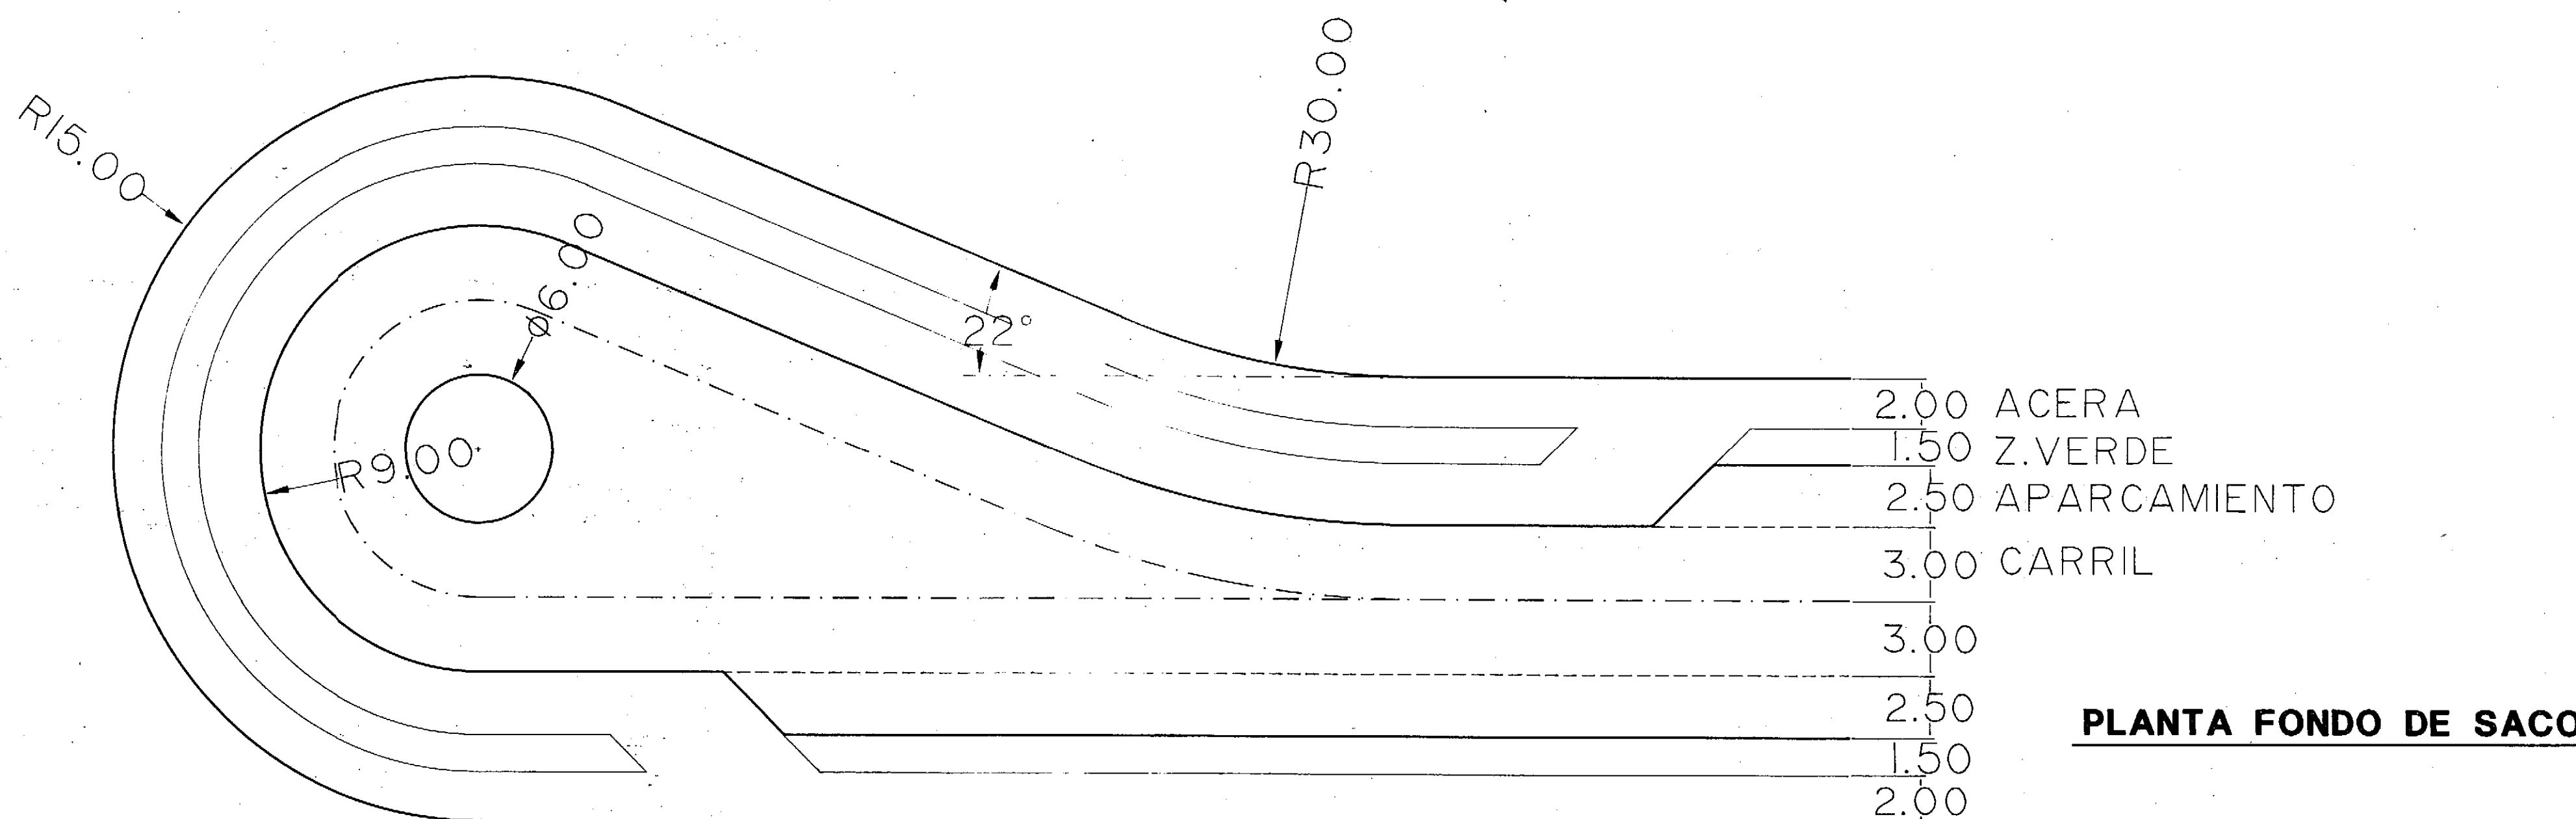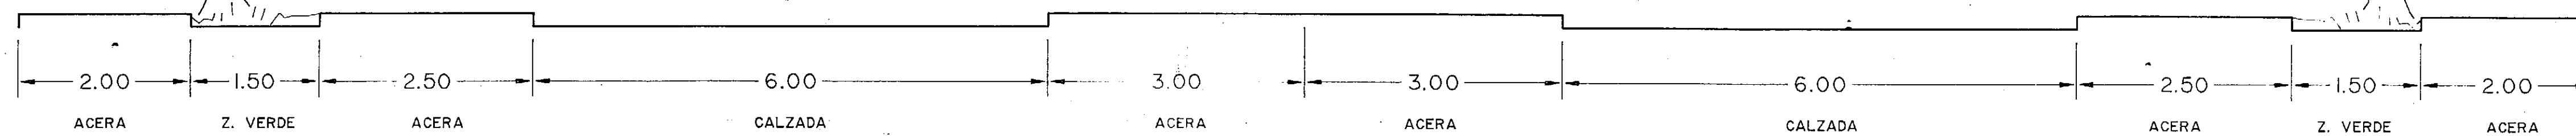

**PLANTA FONDO DE SACO**

EXPEDIENTE	EXPEDIENTE	PROYECTO DE MODIFICACION DEL PLAN PARCIAL "HERBANIA"
ARCHIVO CAD	HERBANIA	
T.M. DE	TUINEJE	SITUACION: TARAJALEJO
PROMOTOR	TIRBA, S.A.	
DOCUMENTO	3	PLANOS DE PROYECTO
APARTADO	3-B	ESTRUCTURA VIARIA
SUB-APARTADO		
PLANO N.:	3-B-3	TIPOLOGIA VIARIA
HOJA N. DE		
Ingeniero de Caminos Canales y Puertos	ESTUDIO DE INGENIERIA Y URBANISMO Ricardo Sanchez Hermiga	FECHA ENERO 1994
		ESCALA 1:50
		Organismo Oficial
C/ Virgen del Rosario, 2-2A Pto. Rosario-Fuerteventura		