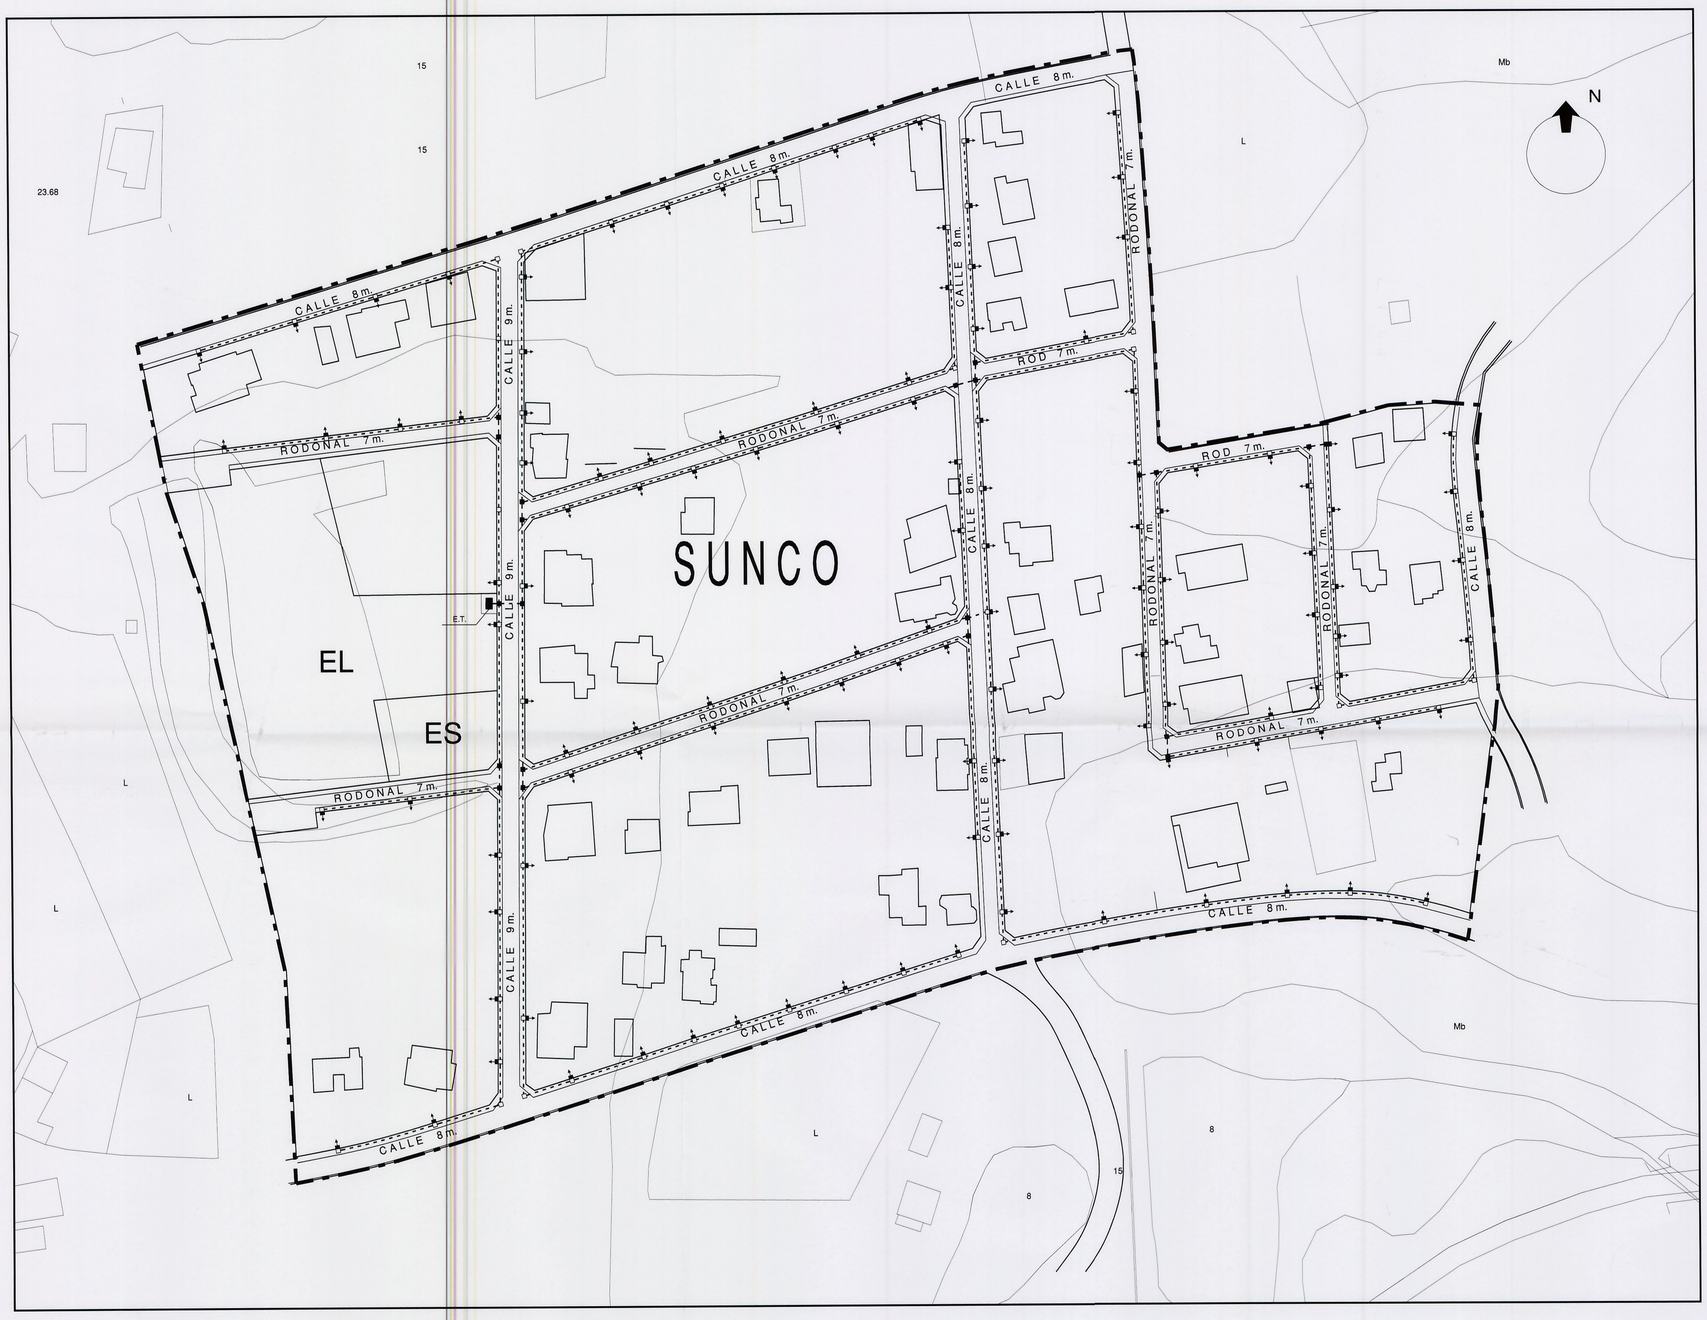

LEYENDA

E.T.	ESTACIÓN TRANSFORMADORA
	CANALIZACIÓN CON TUBOS DE T.P.C. Ø160 mm.
	ARQUETA DE CRUCE 96 x 71 x 125 cm. mín.
	ARQUETA DE PASO 96 x 71 x 85 cm. mín.
	ACOMETIDA A PARCELA CUADRO DE PROTECCIÓN Y MEDIDA

La Comisión de Ordenación del Territorio y Medio Ambiente de Canarias, en sesión de fecha 04 FEB. 2003 acordó la APROBACIÓN DEFINITIVA del presente expediente. 04 DIC. 2002
Las Palmas de G.C.
El Secretario de la Comisión

PLANTA GENERAL
ESC: 1/1.000

DILIGENCIA.- Aprobado inicialmente por el Ayuntamiento Pleno en sesión de fecha - 5 JUL. 2002
Tuineje, a 21 OCT. 2002
El Secretario,

DILIGENCIA: Aprobado provisionalmente por el Ayuntamiento pleno en sesión de fecha 4 OCT. 2002
Tuineje, a 21 OCT. 2002
La Secretaria.

PROMOTOR:	REDACTOR:	DESIGNACIÓN:	FECHA:	SITUACIÓN:	ANULA A: / ANULADO POR:	ESCALA:	PLANO:	PLANO Nº:
AYUNTAMIENTO DE TUINEJE	SUELO Y VIVIENDA GOBIERNO DE CANARIAS · GESTUR Las Palmas · P.A. Arquitecta CAROLINA SAAVEDRA GARCÍA	REVISIÓN PARCIAL DE LAS NORMAS SUBSIDIARIAS DE TUINEJE	JUNIO 2002	LAS PLAYITAS - TÉRMINO MUNICIPAL DE TUINEJE FUERTEVENTURA		1/1.000	ORDENACIÓN DEL SUNCO-UA LOS RAMOS MEJORA INFR. DE BAJA TENSIÓN	7.5