


DILIGENCIA: Aprobado inicialmente por el Ayuntamiento Pleno en sesión de fecha **19 Mayo 2010**

DILIGENCIA: Aprobado definitivamente por el Ayuntamiento Pleno en sesión de fecha **20 Mayo 2011**

21 DIC. 2011

Tuineje, a 21 DIC 2011

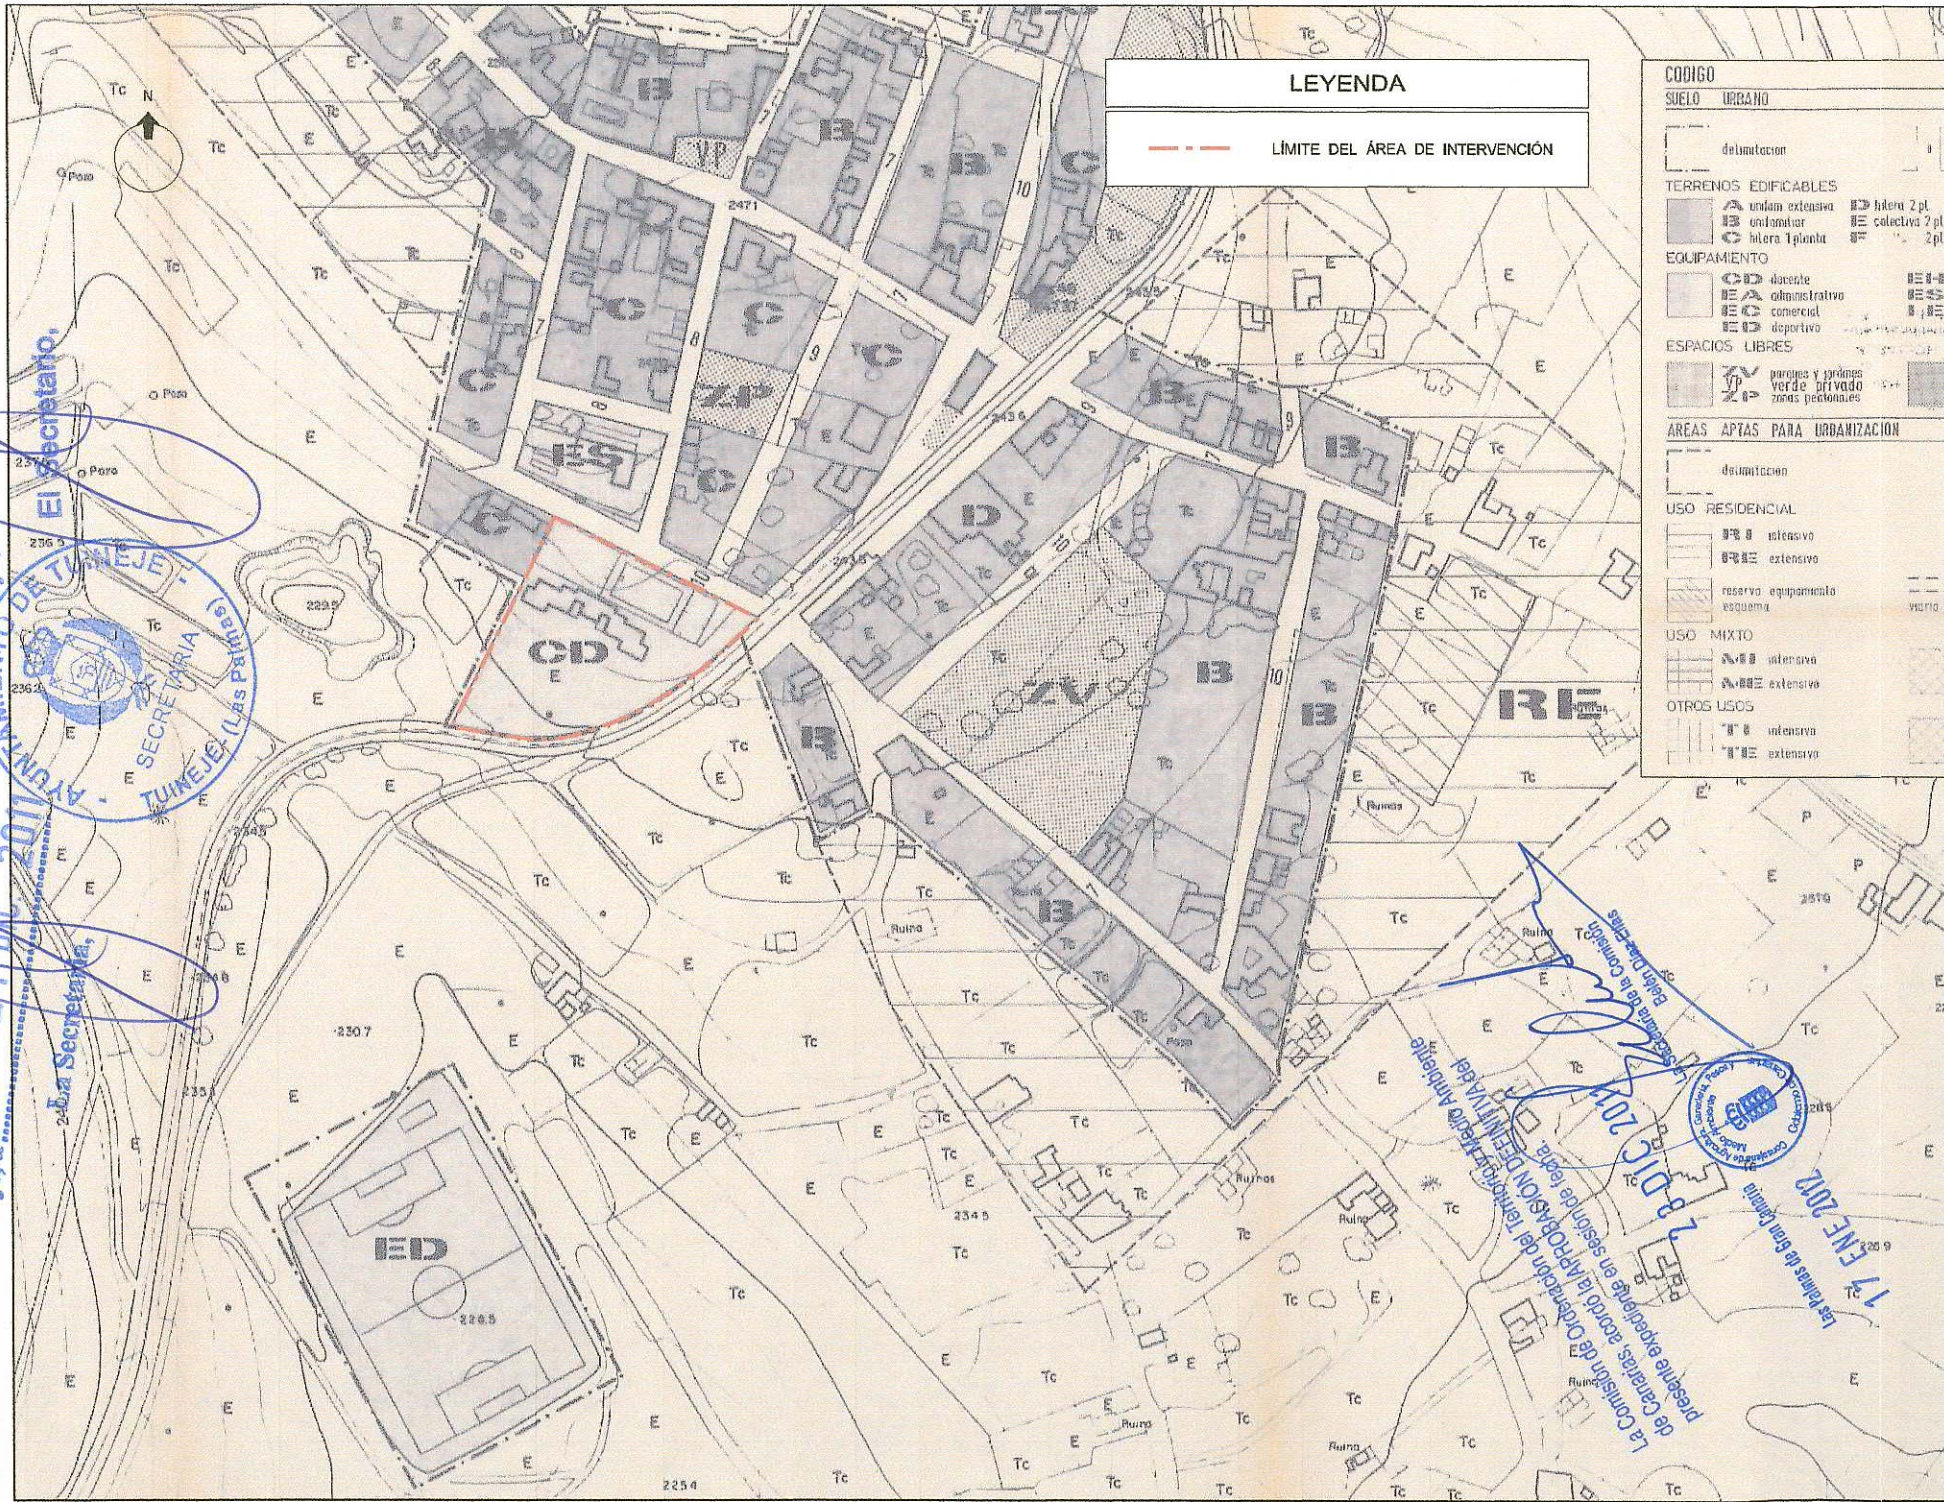

**LEYENDA**

--- LÍMITE DEL ÁREA DE INTERVENCIÓN

CODIGO	
SUELO URBANO	
[Symbol]	delimitación
TERRENOS EDIFICABLES	
A	unidad extensiva
B	uniformar
C	hilera 1planta
D	hilera 2pt
E	colectiva 2pt
F	hilera 2planta
EQUIPAMIENTO	
CD	álgebra
CE	administrativo
CEC	comercial
ED	deportivo
ESPACIOS LIBRES	
VP	parques y jardines verde privado
ZP	zonas peatonales
ÁREAS APTAS PARA URBANIZACIÓN	
[Symbol]	delimitación
USO RESIDENCIAL	
RE	intensivo
RE	extensivo
[Symbol]	reserva equipamiento esquinera
USO MIXTO	
RE	intensiva
RE	extensiva
OTROS USOS	
RE	intensiva
RE	extensiva

AYUNTAMIENTO DE TUINEJE (LAS PUEBLAS DE TUINEJE)  
SECRETARÍA

La Comisión de Ordenación del Territorio de la Junta de Andalucía, en sesión de fecha 20 de Mayo de 2011, ha acordado la APROBACIÓN DEFINITIVA del presente expediente en sesión de fecha 20 de Mayo de 2011.

Edil. Daniel Esteban  
Presidente de la Comisión

20 DIC 2011

Las Palmas de Gran Canaria  
17 ENE 2012