


PARCELA CEDIDA AL
EXCMO. AYUNTAMIENTO
SUP.= 10000.00 M2

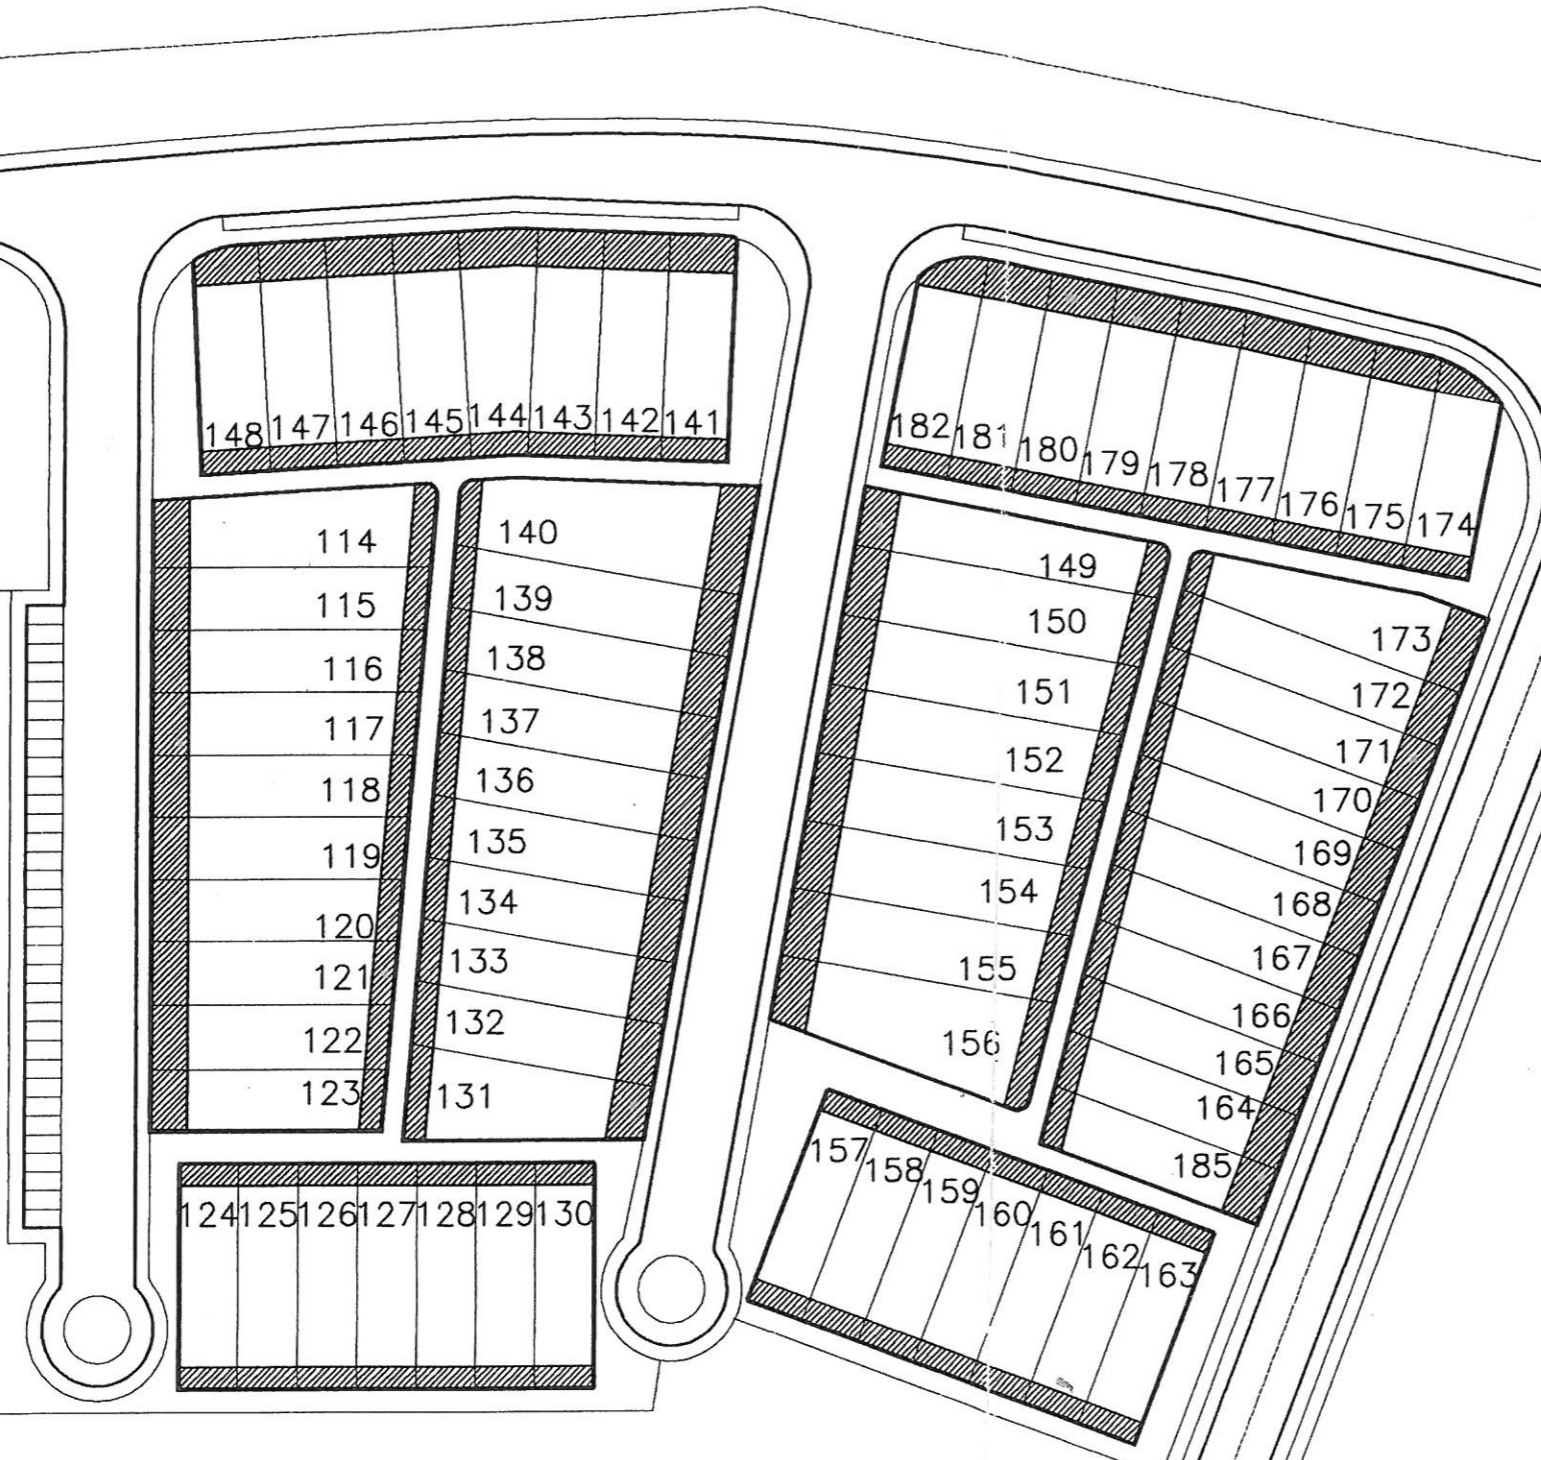

 ZONA DE RETRANQUEO
EN INTERIOR DE PARCELAS.

SUPERFICIES DE PARCELAS											
1	434.00 m2	33	240.00 m2	65	260.00 m2	97	263.50 m2	129	240.00 m2	161	240.00 m2
2	279.00 m2	34	-	66	-	98	-	130	-	162	-
3	-	35	-	67	-	99	-	131	357.00 m2	163	-
4	-	36	-	68	-	100	-	132	280.00 m2	164	248.00 m2
5	240.00 m2	37	-	69	-	101	-	133	284.00 m2	165	252.00 m2
6	-	38	-	70	310.00 m2	102	-	134	288.00 m2	166	260.00 m2
7	-	39	-	71	-	103	-	135	298.00 m2	167	264.00 m2
8	-	40	294.00 m2	72	-	104	-	136	304.00 m2	168	272.00 m2
9	-	41	-	73	-	105	-	137	308.00 m2	169	276.00 m2
10	-	42	-	74	387.50 m2	106	-	138	312.00 m2	170	280.00 m2
11	-	43	-	75	-	107	240.00 m2	139	320.00 m2	171	288.00 m2
12	248.00 m2	44	-	76	-	108	-	140	475.00 m2	172	296.00 m2
13	-	45	-	77	-	109	-	141	270.00 m2	173	344.00 m2
14	-	46	-	78	-	110	-	142	-	174	210.00 m2
15	-	47	282.00 m2	79	-	111	-	143	-	175	255.00 m2
16	-	48	208.00 m2	80	-	112	-	144	-	176	-
17	-	49	240.00 m2	81	240.00 m2	113	-	145	-	177	-
18	154.00 m2	50	-	82	-	114	380.00 m2	146	-	178	-
19	249.00 m2	51	-	83	-	115	307.00 m2	147	-	179	-
20	-	52	-	84	-	116	299.00 m2	148	-	180	-
21	-	53	-	85	-	117	294.50 m2	149	322.00 m2	181	-
22	-	54	208.00 m2	86	-	118	290.50 m2	150	368.00 m2	182	-
23	-	55	308.00 m2	87	200.00 m2	119	282.00 m2	151	377.00 m2	183	806.87 m2
24	-	56	256.00 m2	88	341.00 m2	120	278.00 m2	152	368.00 m2	184	220.00 m2
25	224.00 m2	57	-	89	271.00 m2	121	274.00 m2	153	358.50 m2	185	248.70 m2
26	418.00 m2	58	-	90	-	122	265.50 m2	154	354.00 m2	-	-
27	262.00 m2	59	-	91	-	123	257.00 m2	155	345.00 m2	-	-
28	-	60	387.50 m2	92	-	124	240.00 m2	156	437.00 m2	-	-
29	-	61	310.00 m2	93	-	125	-	157	240.00 m2	-	-
30	-	62	-	94	-	126	-	158	-	-	-
31	-	63	-	95	-	127	-	159	-	-	-
32	-	64	-	96	-	128	-	160	-	-	-

PROYECTO:
REFORMADO ESTUDIO DE DETALLE

AUTOR DEL ENCARGO:
ARMANDO MELIAN GONZALEZ

SITUACION:
GRAN TARAJAL T.M. DE TUINEJE

PLANO:
PLANTA GENERAL

ESCALA: **1:1000** FECHA: **FEBRERO 1997** DELINEADO: **ANTONIO MELIAN MARTINEZ**

ARQUITECTO: **HERMENEGILDO DOMINGUEZ Y ASDOS.**

ARQUITECTURA • URBANISMO • DISEÑO
CARRETERA GENERAL N-2 TISCAMANITA TF:164078/164245