


# MANZANA-A

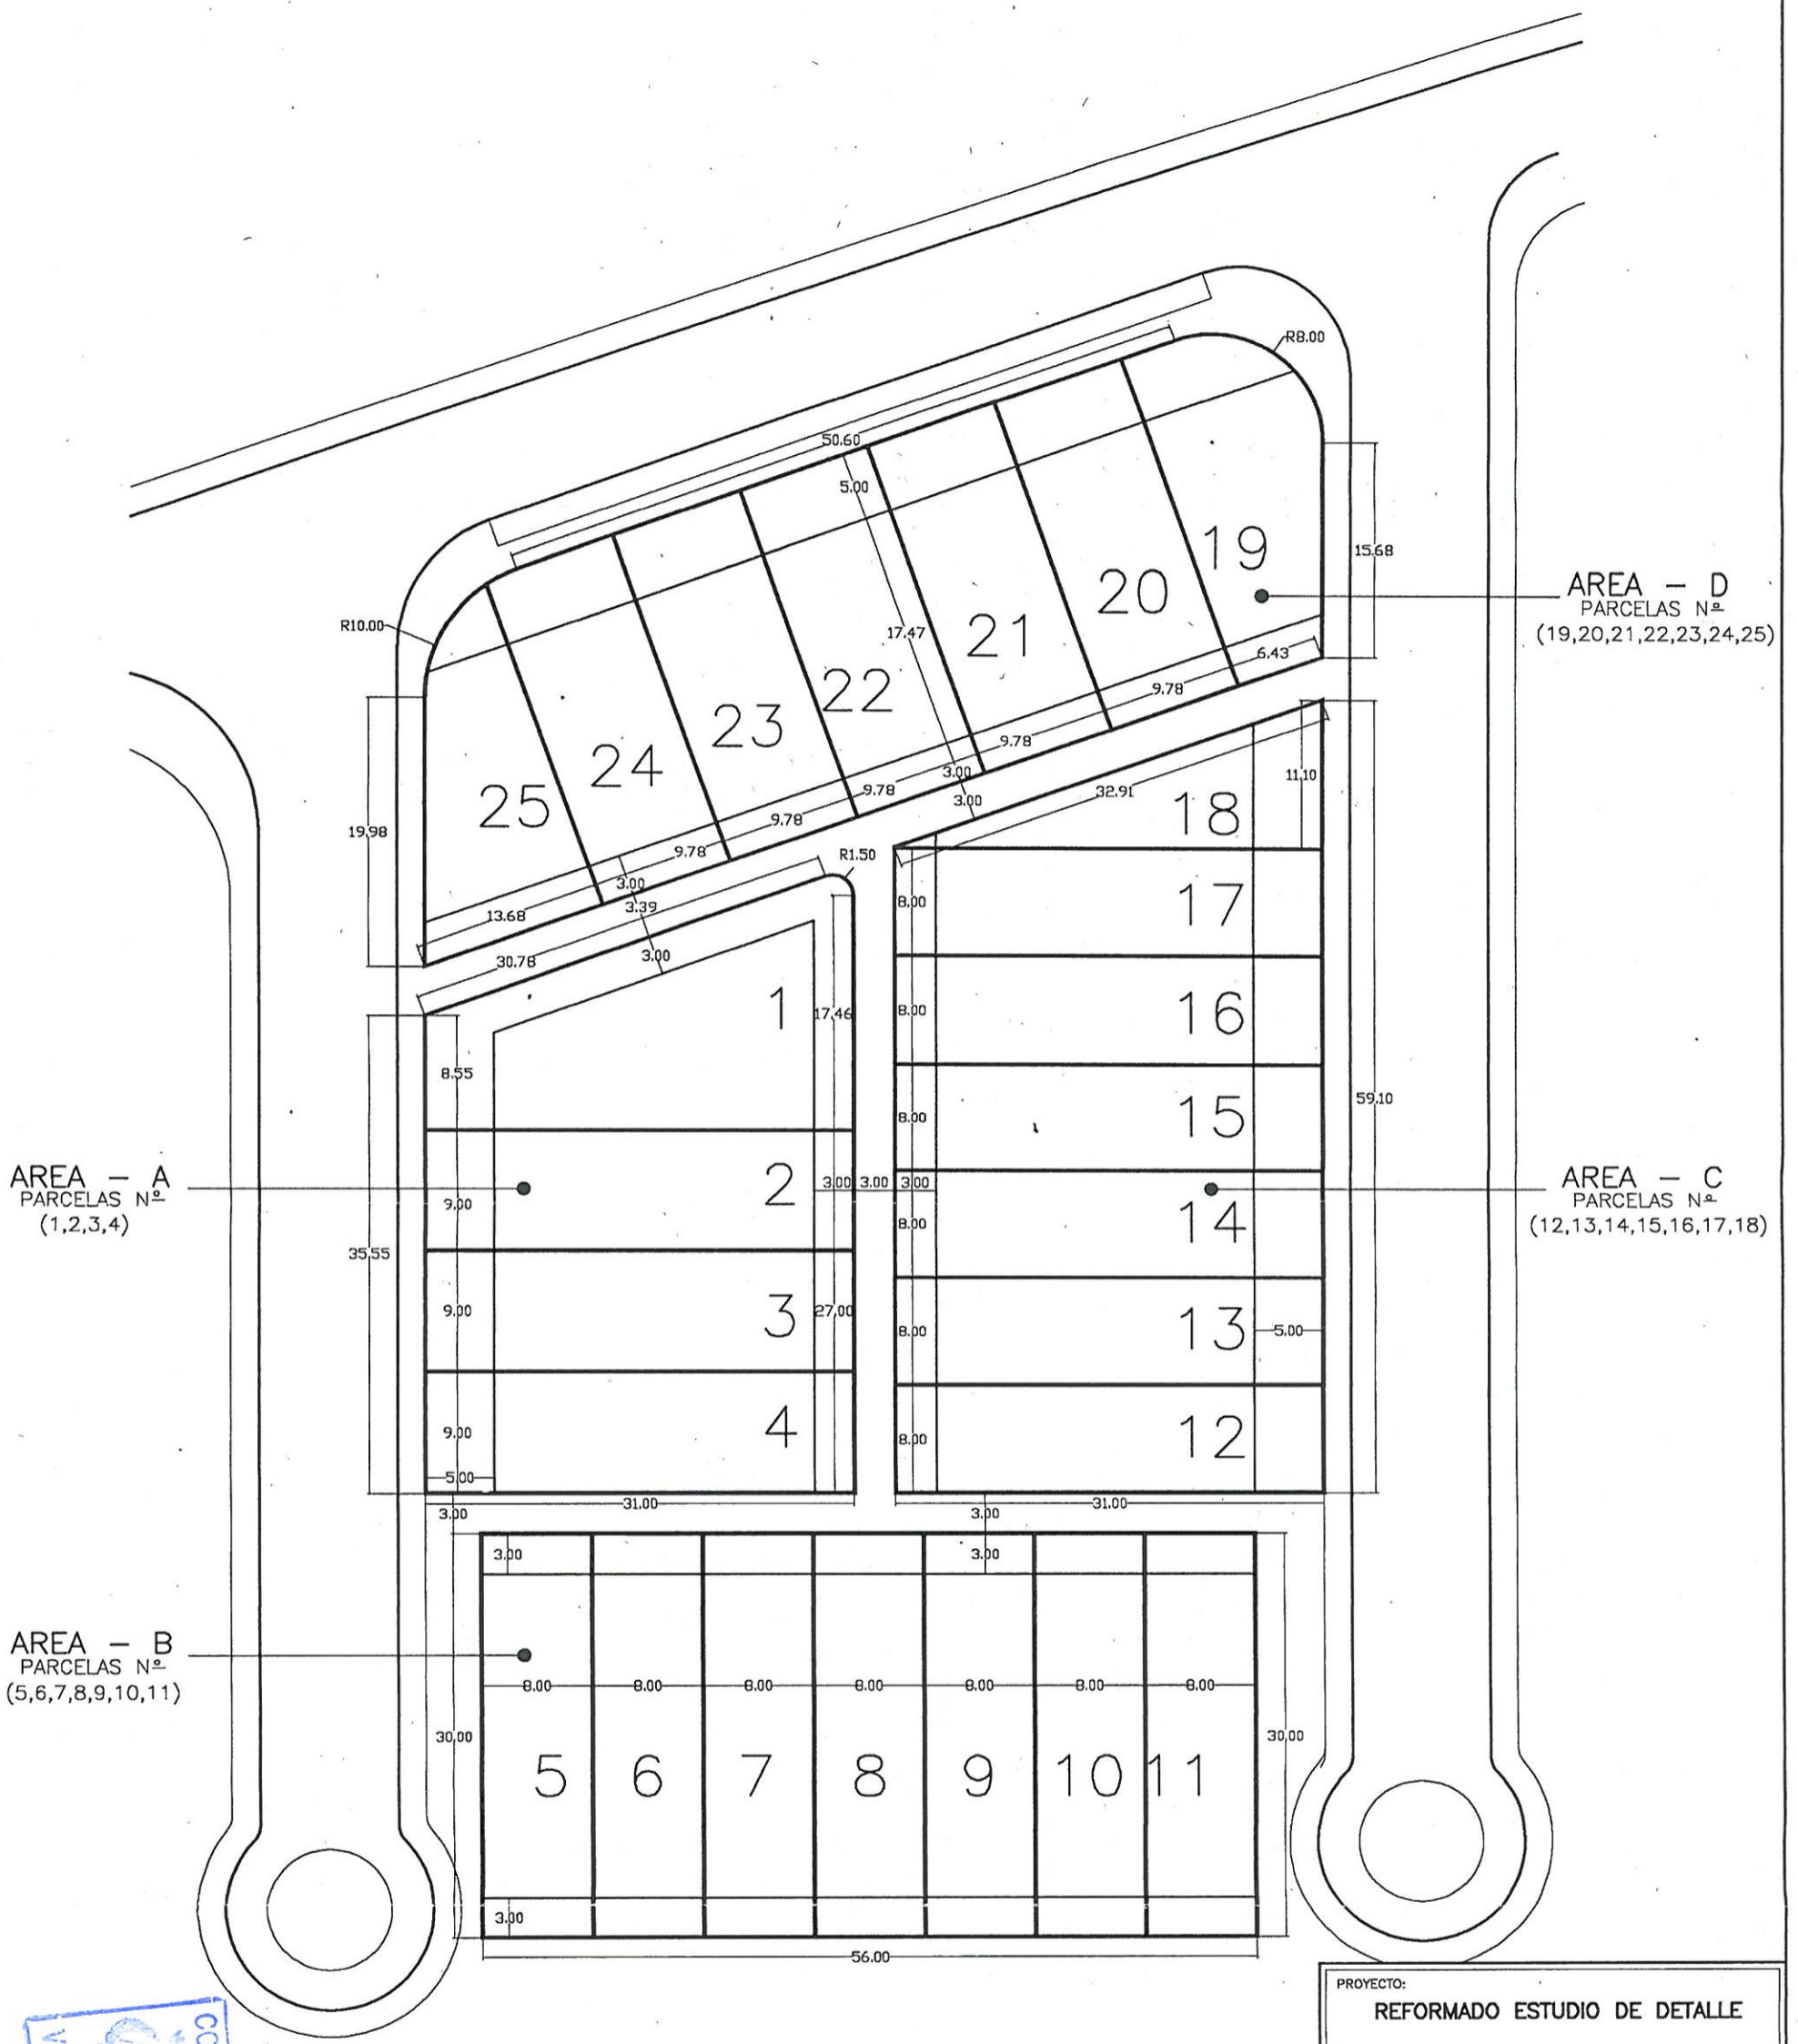


AREA - A  
PARCELAS N°  
(1,2,3,4)


AREA - B  
PARCELAS N°  
(5,6,7,8,9,10,11)

AREA - D  
PARCELAS N°  
(19,20,21,22,23,24,25)

AREA - C  
PARCELAS N°  
(12,13,14,15,16,17,18)

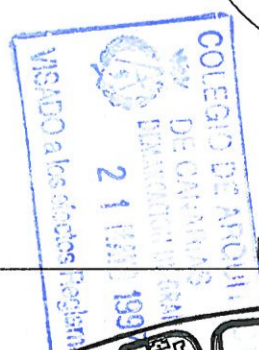

PLANTA GENERAL

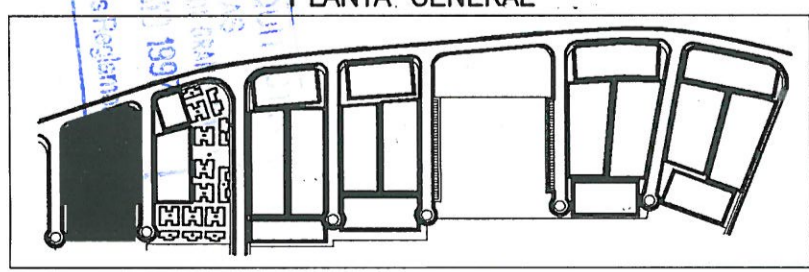

PROYECTO: <b>REFORMADO ESTUDIO DE DETALLE</b>		
AUTOR DEL ENCARGO: <b>ARMANDO MELIAN GONZALEZ</b>		
SITUACION: <b>GRAN TARAJAL T.M. DE TUINEJE</b>		
PLANO: <b>2</b> <b>MANZANA-A</b> <b>COTAS</b>		
ESCALA: <b>1:500</b>	FECHA: <b>FEBRERO 1997</b>	DELINEADO: <b>ANTONIO MELIAN MARTINEZ</b>
ARQUITECTO: <b>HERMENEGILDO DOMINGUEZ Y ASDOS.</b>		
ARQUITECTURA • URBANISMO • DISEÑO CARRETERA GENERAL N-2 TISCAMANITA TF:164078/164245		