


MANZANA-B


AREA - B
PARCELAS N°
(52,53,54)

AREA - A
PARCELAS N°
(26,27,28,29,30,31,32)

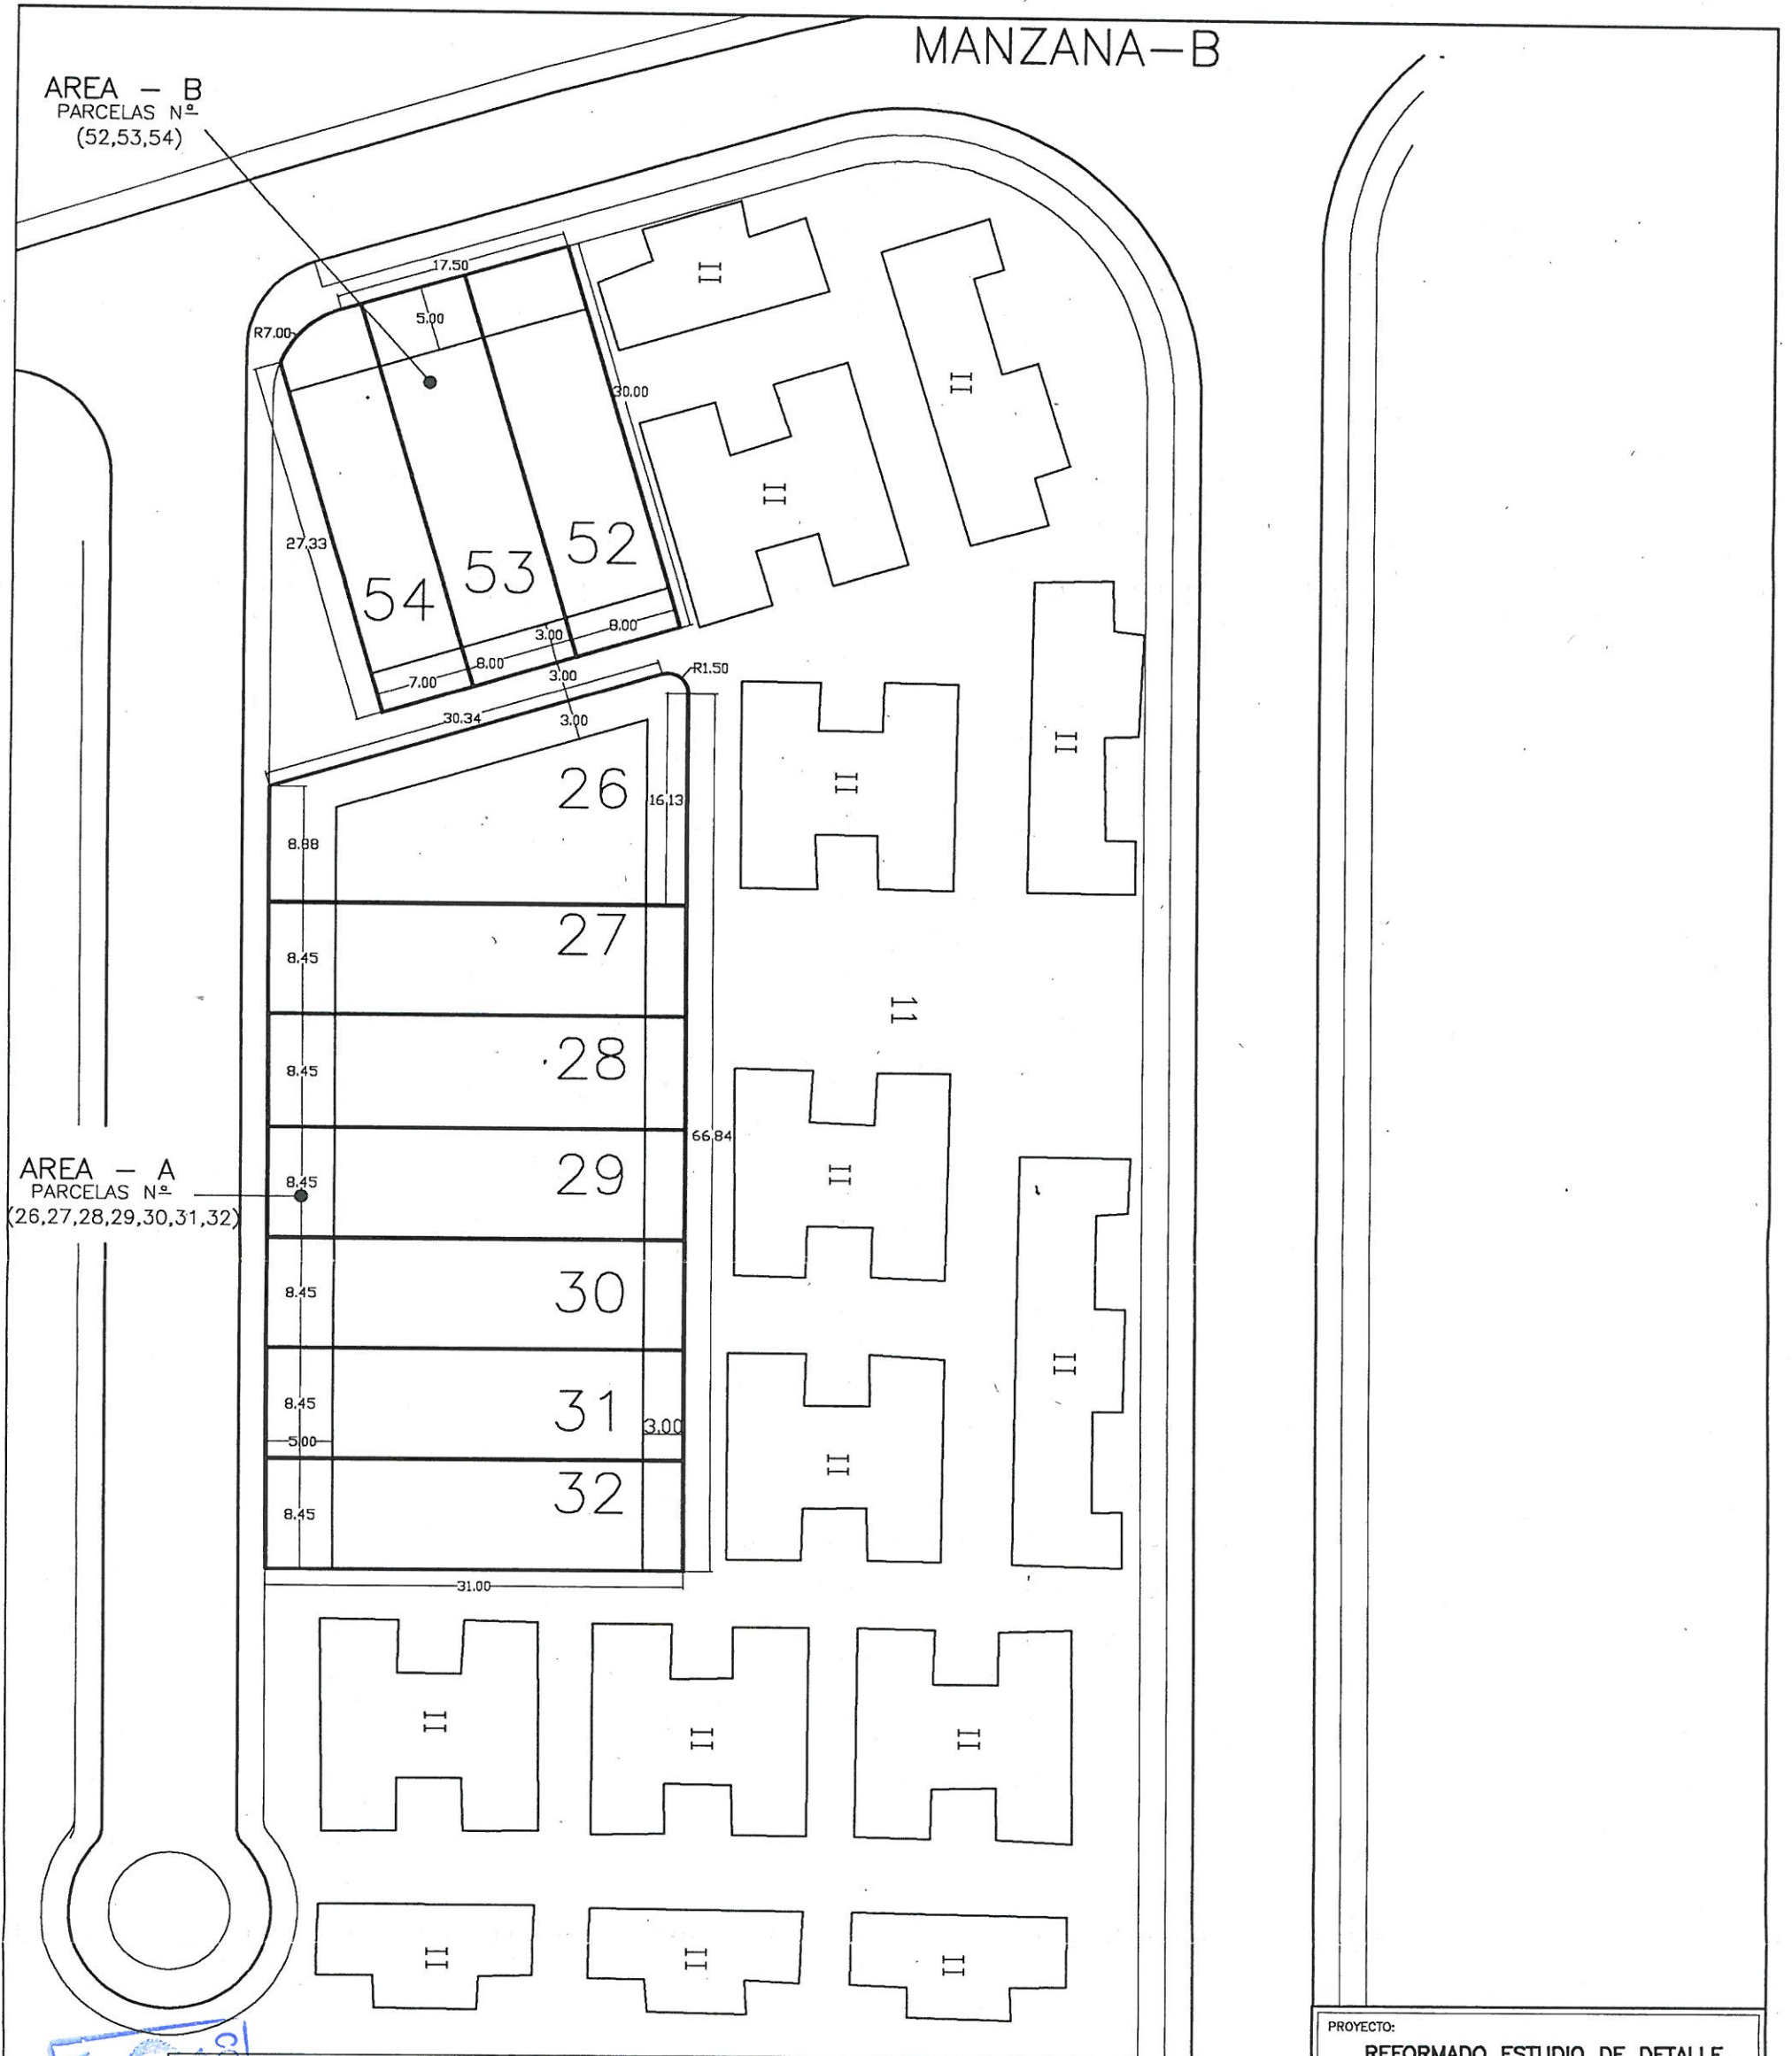

COLEGIO DE ARQUITECTOS
DE CANARIAS
VISADO a los efectos del Reglamento
21 FEB 1997

PLANTA GENERAL

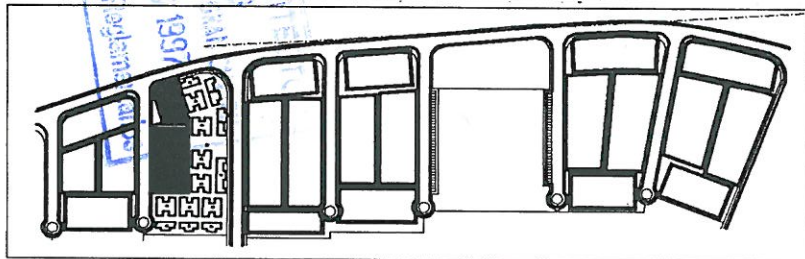

PROYECTO: REFORMADO ESTUDIO DE DETALLE		
AUTOR DEL ENCARGO: ARMANDO MELIAN GONZALEZ		
SITUACION: GRAN TARAJAL T.M. DE TUINEJE		
PLANO: 3 MANZANA-B COTAS		
ESCALA: 1:500	FECHA: FEBRERO 1997	DELINEADO: ANTONIO MELIAN MARTINEZ
ARQUITECTO: HERMENEGILDO DOMINGUEZ Y ASDOS.		
ARQUITECTURA • URBANISMO • DISEÑO CARRETERA GENERAL N-2 TISCAMANITA TF:164078/164245		