



MANZANA-C


AREA - D
PARCELAS N°
(81,82,83,84,85,86,87)

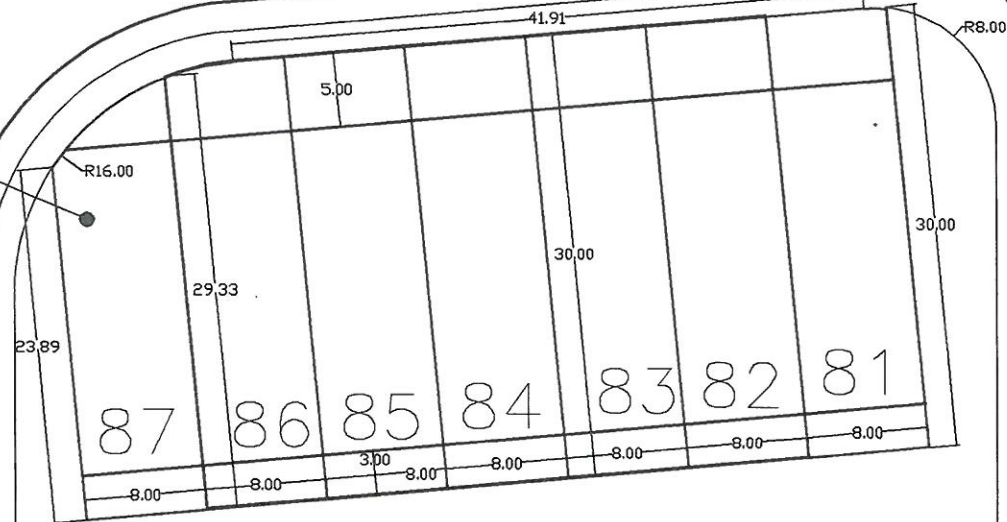


AREA - C
PARCELAS N°
(70,71,72,73,74,75,76,77,184)

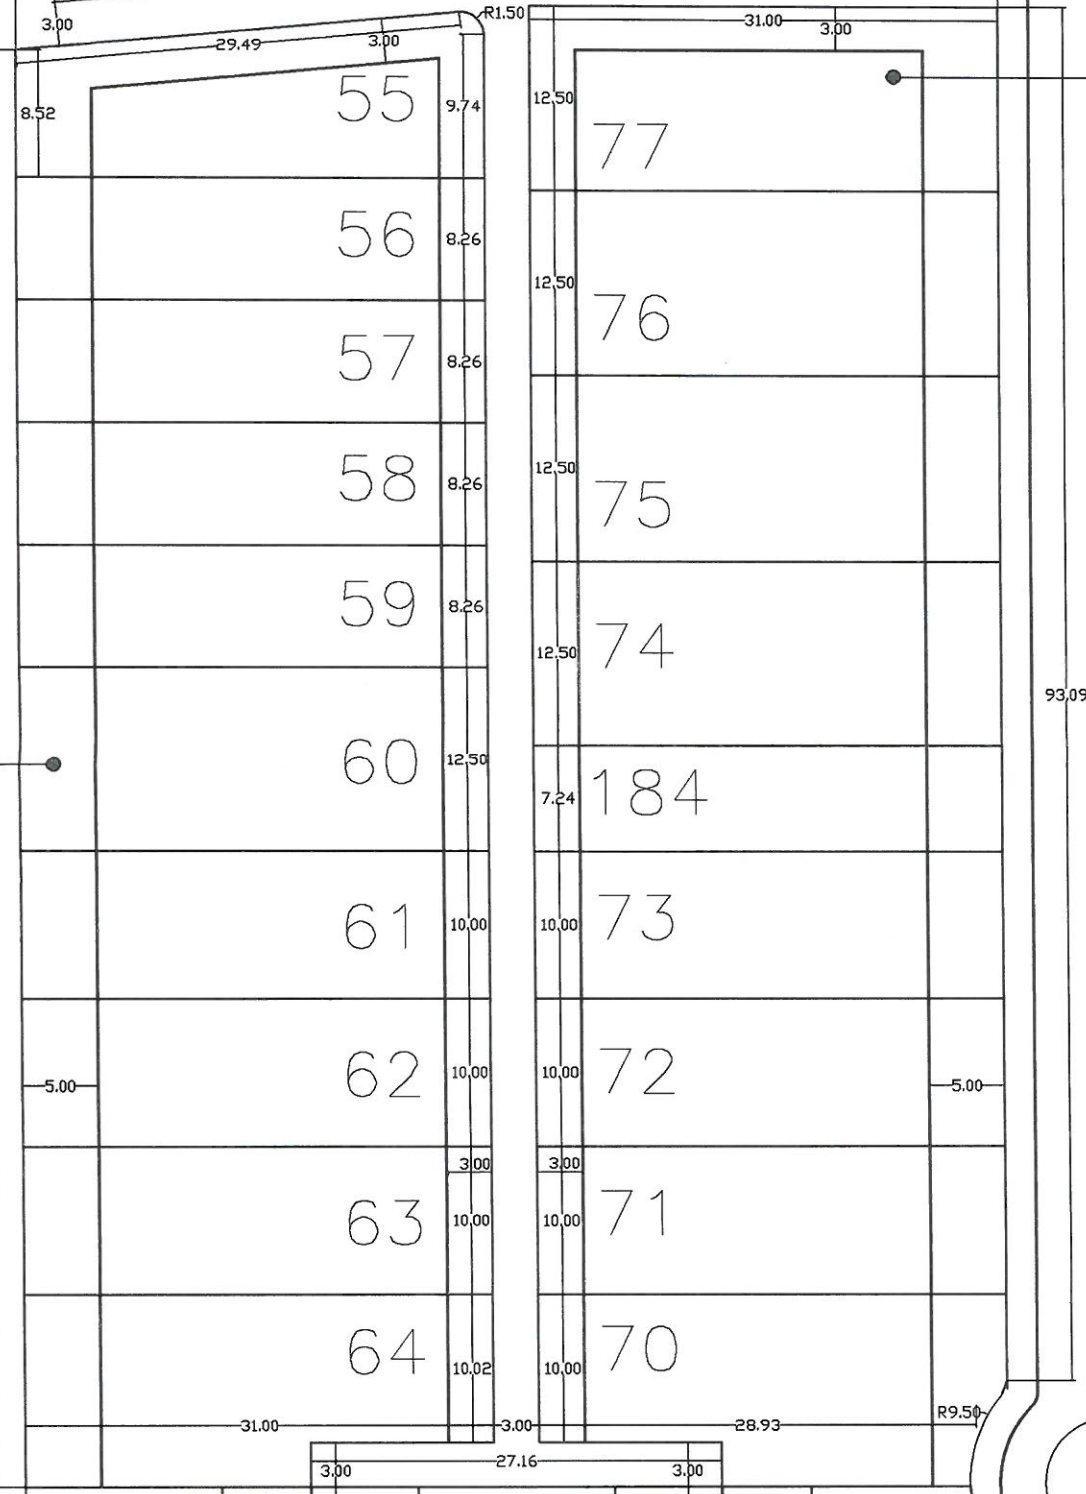


AREA - A
PARCELAS N°
(55,56,57,58,59,
60,61,62,63,64)

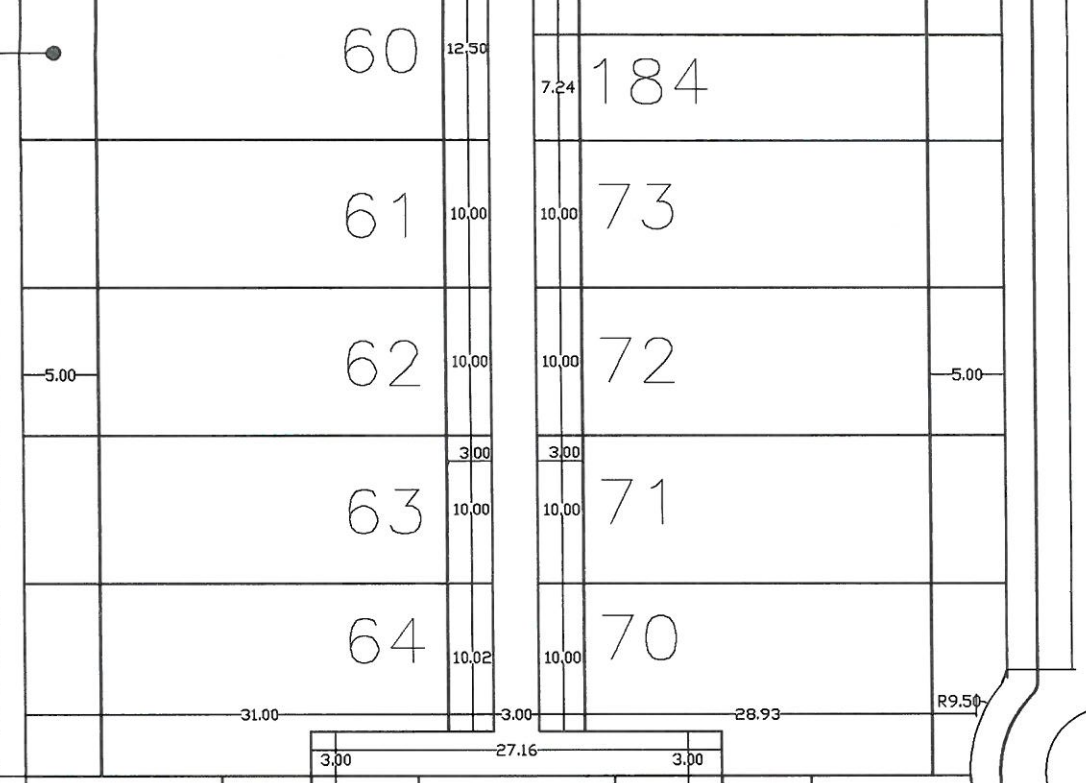

AREA - B
PARCELAS N°
(65,66,67,68,69)

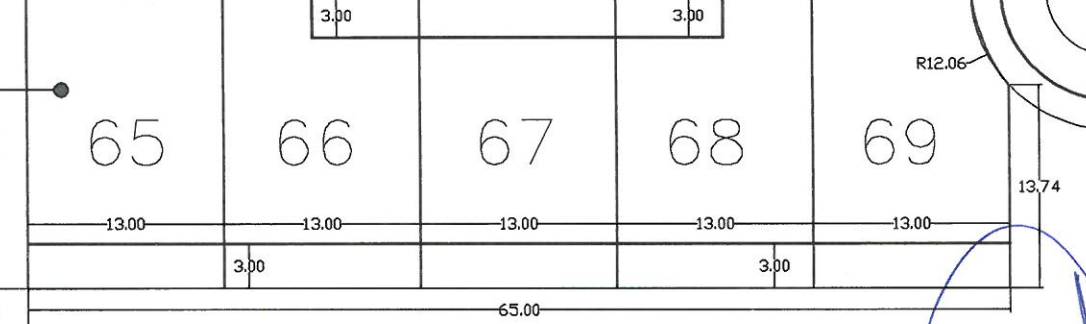

PLANTA GENERAL

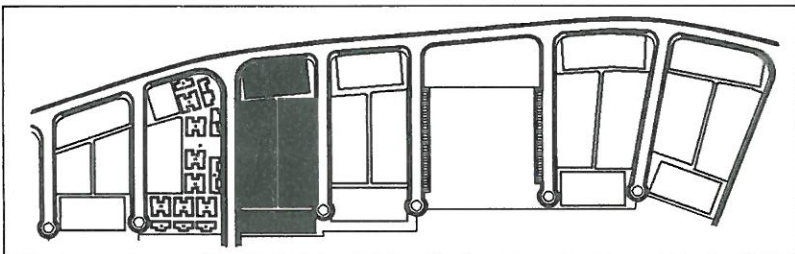

PROYECTO:		
REFORMADO ESTUDIO DE DETALLE		
AUTOR DEL ENCARGO:		
ARMANDO MELIAN GONZALEZ		
SITUACION:		
GRAN TARAVAL T.M. DE TUINEJE		
PLANO:	PLANO REFORMADO	
4	MANZANA-C	
COTAS		
ESCALA:	FECHA:	DELINEADO:
1:500	DICIEMBRE 1997	ANTONIO MELIAN MARTINEZ
ARQUITECTO:		
HERMENEGILDO DOMINGUEZ Y ASDOS.		
ARQUITECTURA • URBANISMO • DISEÑO		
CARRETERA GENERAL N-2 TISCAMANITA TF:164078/164245		