

MANZANA-G

AREA - D
 PARCELAS N.º
 (174,175,176,177,178,179,180,181,182)


AREA - A
 PARCELAS N.º
 (149,150,151,152,
 153,154,155,156)

AREA - C
 PARCELAS N.º
 (164,165,166,167,168,169
 170,171,172,173,185)

AREA - B
 PARCELAS N.º
 (157,158,159,160
 161,162,163)

PLANTA GENERAL

COLEGIO DE ARQUITECTOS
 DE CUBA
 VISADO a los efectos Reglamentarios
 21 JUNIO 1997

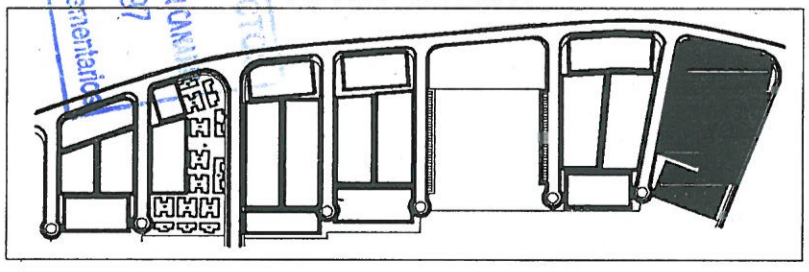

PROYECTO: REFORMADO ESTUDIO DE DETALLE		
AUTOR DEL ENCARGO: ARMANDO MELIAN GONZALEZ		
SITUACION: GRAN TARAJAL T.M. DE TUINEJE		
PLANO: 7	MANZANA-G COTAS	
ESCALA: 1:500	FECHA: FEBRERO 1997	DELINEADO: ANTONIO MELIAN MARTINEZ
ARQUITECTO: HERMENEGILDO DOMINGUEZ Y ASDOS.		
ARQUITECTURA • URBANISMO • DISEÑO CARRERA GENERAL N-2 TISCAMANITA TF:164078/164245		