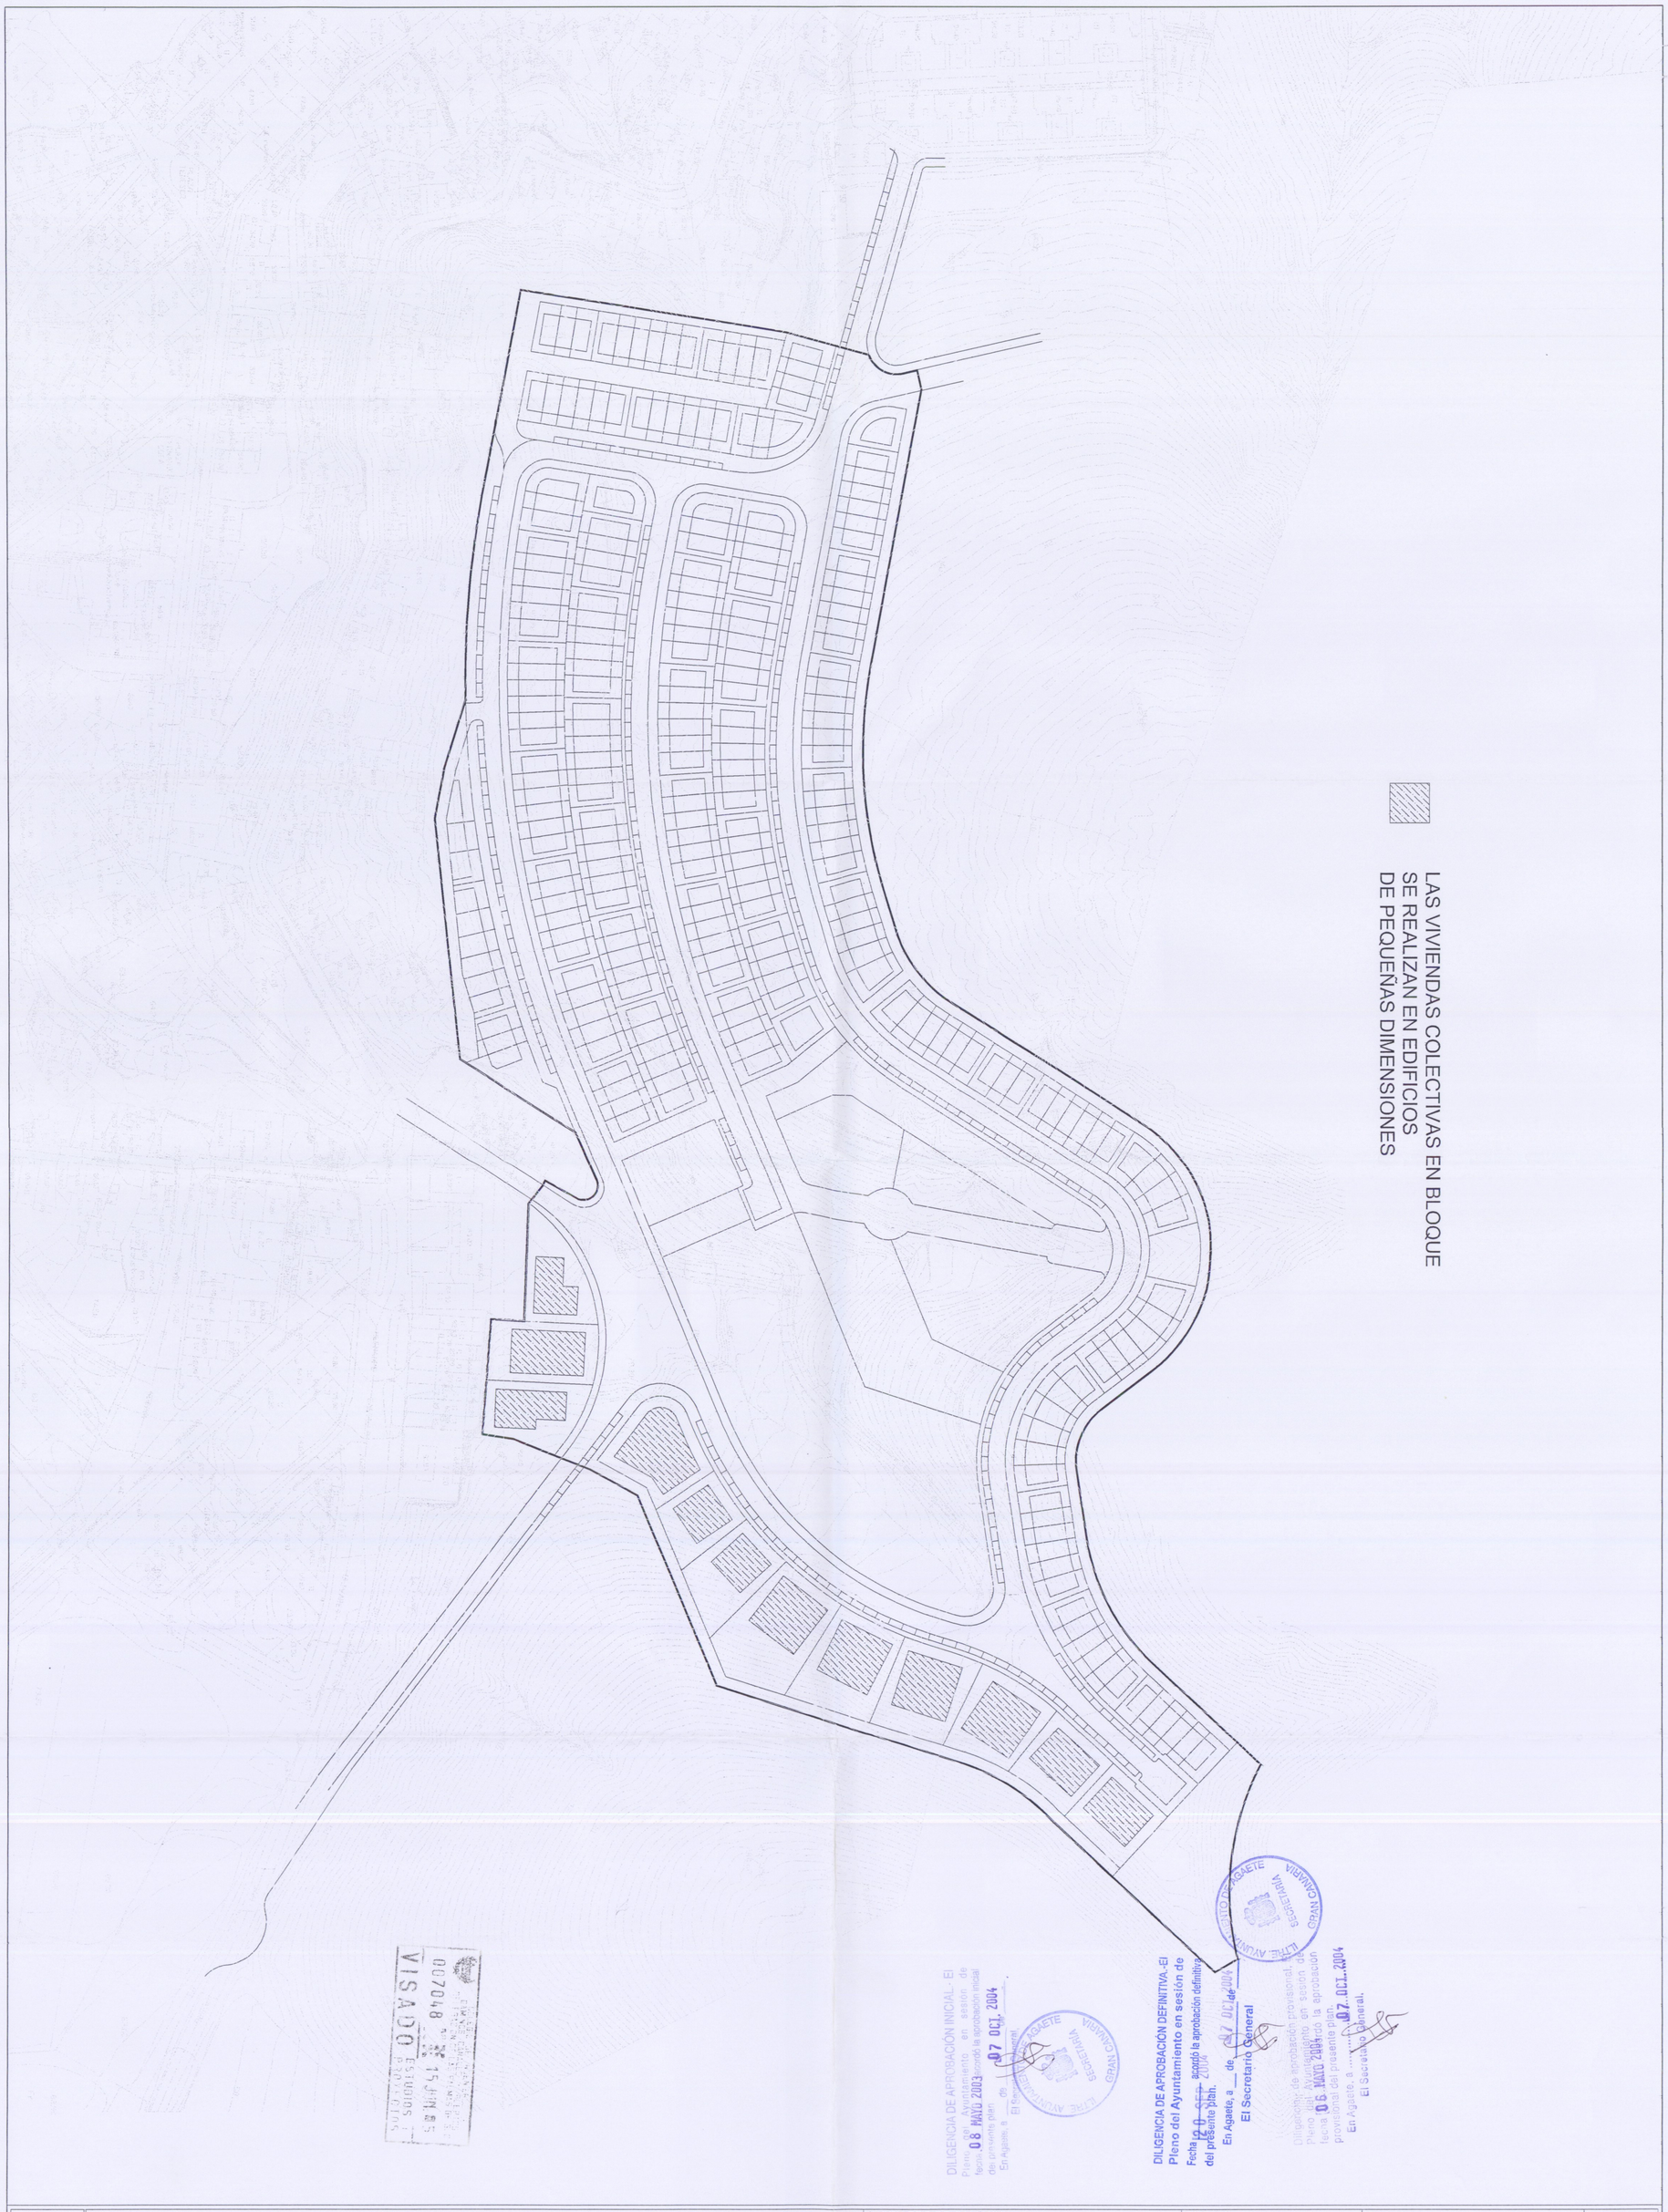

ADAPTACIÓN A LAS NN.SS. DE AGAETE Y D.L. 1/2000 DEL PLAN PARCIAL DE CRUZ CHIQUITA			INGENIERO DE CAMINOS: D. IGNACIO RODRÍGUEZ RODRÍGUEZ	FIRMAS:	DIBUJADO: ADRIAN RIVERO DENIZ / EXPTE: 01-03-U
ESCALA: 1/1000	PLANOS DE INFORMACIÓN: ALTERNATIVA NÚMERO 1	PLANO Nº: 2.6	PROMOTOR: VISTA VALLE DE AGAETE, S.A.		FECHA: ENERO/2005 / OBSERVACIONES: REFUNDIDO APROBACIÓN DEFINITIVA