LAS VIVIENDAS COLECTIVAS EN BLOQUE
SE REALIZAN EN EDIFICIOS DE MAYORES DIMENSIONES

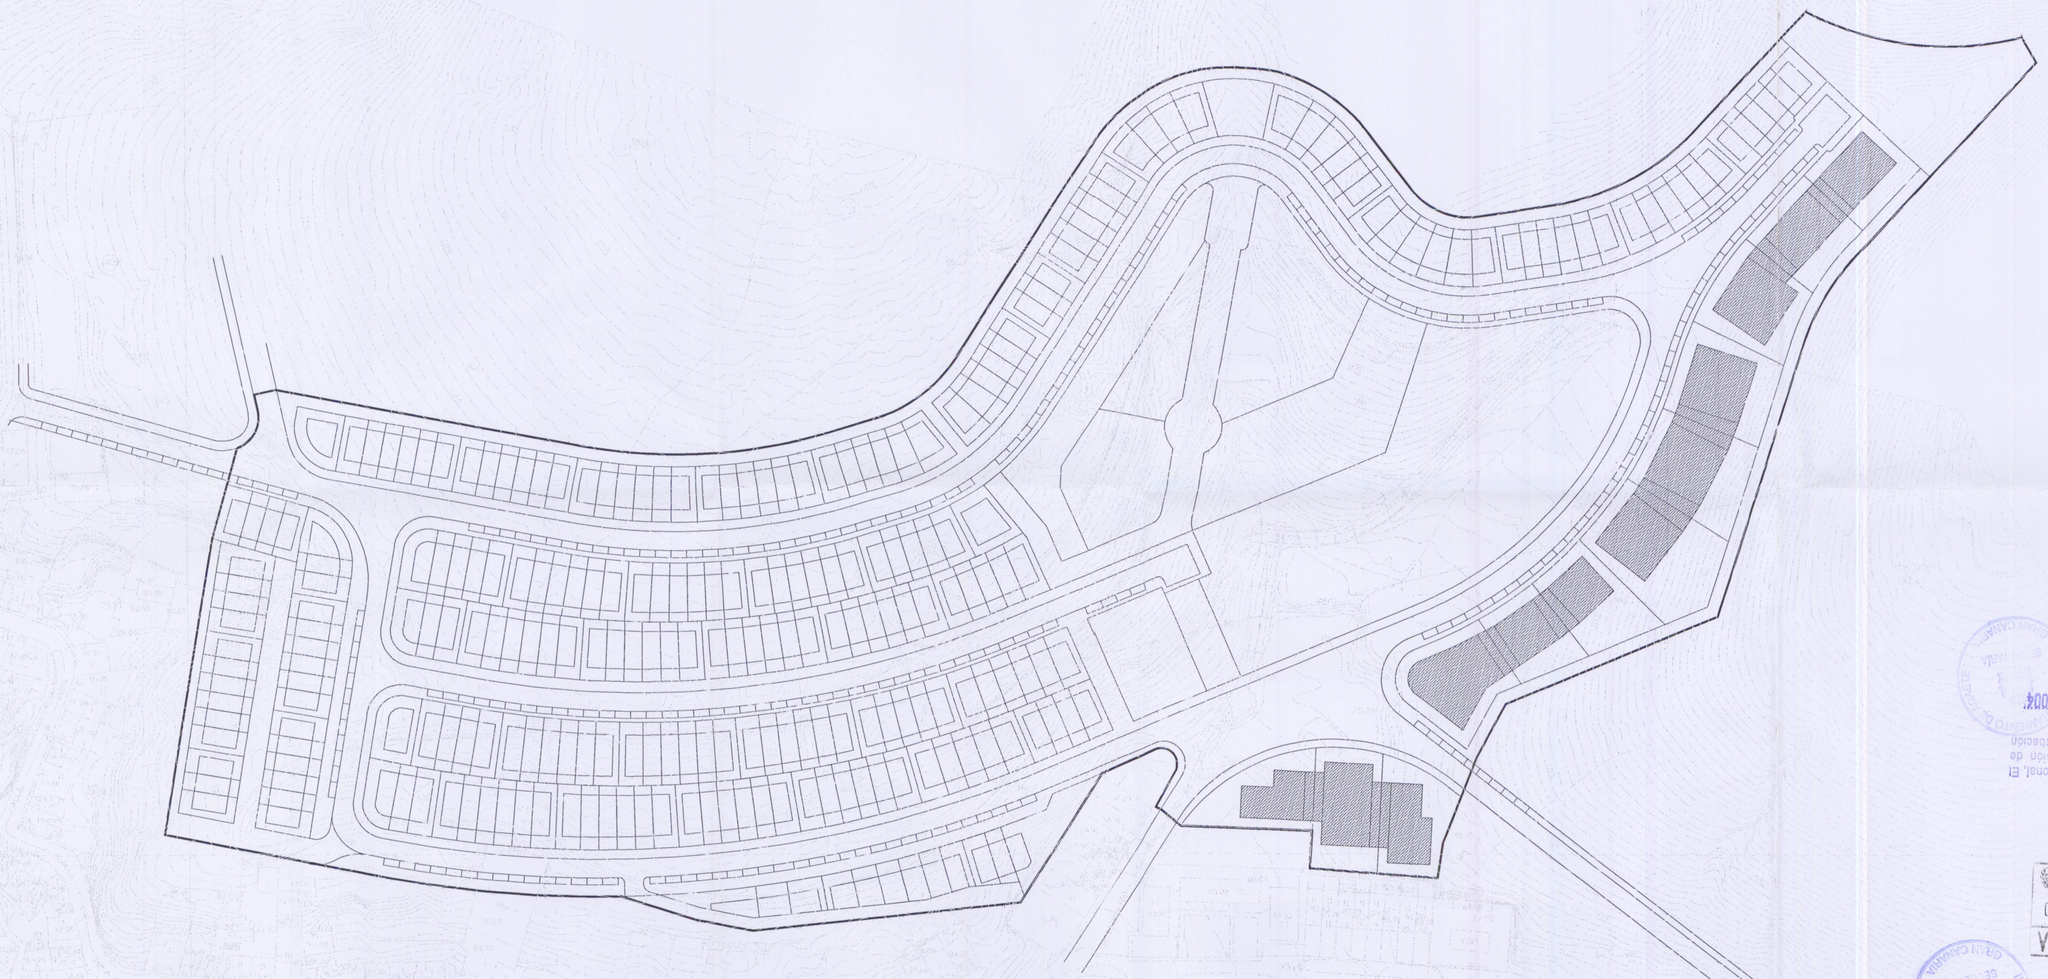

DILIGENCIA DE APROBACIÓN DEFINITIVA.- El Pleno del Ayuntamiento en sesión de fecha 20 SEP 2004 acordó la aprobación definitiva del presente plan.
En Agaete, a 07 OCT 2004 de
El Secretario General

VISADO
007048 15 JUN 05
ESTUDIOS Y PROYECTOS

DILIGENCIA.- de aprobación provisional. El Pleno del Ayuntamiento en sesión de fecha 08 MAYO 2004 acordó la aprobación provisional del presente plan.
En Agaete, a 07 OCT 2004
El Secretario General

DILIGENCIA DE APROBACIÓN INICIAL.- El Pleno del Ayuntamiento en sesión de fecha 08 MAYO 2003 acordó la aprobación inicial del presente plan
En Agaete, a 07 OCT 2004
El Secretario General

INGENIERO DE CAMINOS:	D. IGNACIO RODRÍGUEZ RODRÍGUEZ
PROMOTOR:	VISTA VALLE DE AGAETE, S.A.
FIRMAS:	
DIBUJADO:	ADRIAN RIVERO DENIZ
FECHA:	ENERO/2005
OBSERVACIONES:	REFUNDIDO APROBACIÓN DEFINITIVA
EXPTE:	01-03-U

ADAPTACIÓN A LAS NN.SS. DE AGAETE Y D.L. 1/2000 DEL PLAN PARCIAL DE CRUZ CHIQUITA

ESCALA: 1/1000

PLANOS DE INFORMACIÓN
ALTERNATIVA NÚMERO 2

PLANO Nº: 2.7