EJE 1

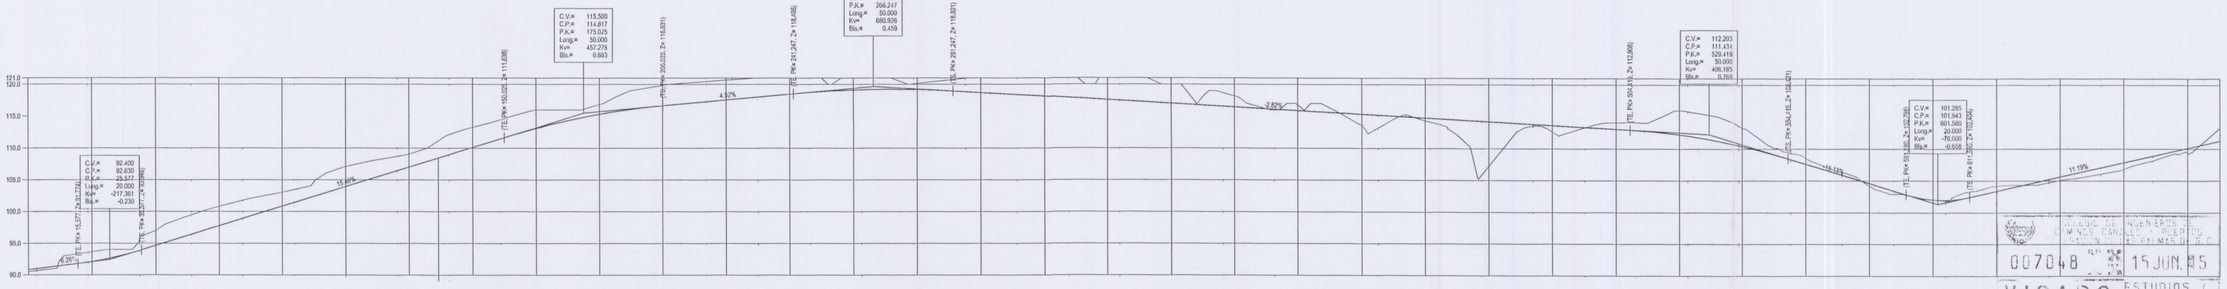

	P.K.	DISTANCIAS AL ORIGEN	DISTANCIAS PARCIALES	COTAS DE PROYECTO	COTAS DE TERRENO	COTAS ROJAS: TERRAPLEN	COTAS ROJAS: DESMONTE
	0,0	0,00	0,00	90,80	90,50	0,30	
	20,0	20,00	20,00	92,10	93,65		-1,55
	40,0	40,00	20,00	94,63	97,01		-2,38
	60,0	60,00	20,00	97,72	100,95		-3,23
	80,0	80,00	20,00	102,81	103,05		-0,24
	100,0	100,00	20,00	103,80	107,97		-4,17
	120,0	120,00	20,00	106,99	109,03		-2,03
	128,19	128,19	8,19	108,42	111,17		-2,76
	140,0	140,00	10,81	110,39	113,27		-3,18
	160,0	160,00	20,00	113,37	116,60		-3,23
	180,0	180,00	20,00	115,29	118,83		-1,55
	200,0	200,00	20,00	116,63	119,84		-3,22
	220,0	220,00	20,00	117,53	120,67		-3,13
	240,0	240,00	20,00	118,44	121,00		-2,56
	260,0	260,00	20,00	119,28	121,00		-1,72
	280,0	280,00	20,00	119,14	122,13		-2,99
	300,0	300,00	20,00	118,67	121,00		-2,33
	320,0	320,00	20,00	118,11	121,00		-2,89
	340,0	340,00	20,00	117,55	121,00		-3,45
	360,0	360,00	20,00	116,42	120,00		-3,58
	380,0	380,00	20,00	116,42	118,17		-1,75
	400,0	400,00	20,00	115,85	116,75		-0,90
	420,0	420,00	20,00	115,29	113,65	1,65	
	440,0	440,00	20,00	114,75	114,31	0,42	
	460,0	460,00	20,00	114,18	107,22	6,94	
	480,0	480,00	20,00	113,62	112,61	0,98	
	500,0	500,00	20,00	113,03	114,68		-1,65
	520,0	520,00	20,00	112,17	116,00		-3,83
	540,0	540,00	20,00	110,38	113,29		-2,91
	560,0	560,00	20,00	107,58	108,53		-0,95
	580,0	580,00	20,00	104,55	104,10	0,46	
	600,0	600,00	20,00	101,69	102,26		-0,56
	620,0	620,00	20,00	102,35	104,18		-0,82
	640,0	640,00	20,00	103,58	103,06	0,52	
	660,0	660,00	20,00	107,82	106,61	1,21	
	680,0	680,00	20,00	110,38	109,38	0,75	
	696,1	695,14	16,14	111,19	113,27		-2,08

Escala H: 800 Escala V: 400

EJE 2

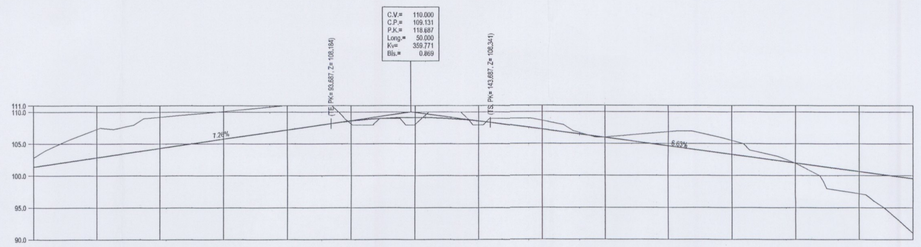

	P.K.	DISTANCIAS AL ORIGEN	DISTANCIAS PARCIALES	COTAS DE PROYECTO	COTAS DE TERRENO	COTAS ROJAS: TERRAPLEN	COTAS ROJAS: DESMONTE
	0,0	0,00	0,00	101,38	102,79		-1,41
	20,0	20,00	20,00	102,83	107,31		-4,48
	40,0	40,00	20,00	104,29	109,23		-4,94
	60,0	60,00	20,00	105,74	110,00		-4,26
	80,0	80,00	20,00	107,19	111,00		-3,81
	100,0	100,00	20,00	108,59	108,17	0,42	
	120,0	120,00	20,00	108,13	106,13	1,99	
	140,0	140,00	20,00	108,57	108,00	0,57	
	160,0	160,00	20,00	107,26	108,66		-1,40
	180,0	180,00	20,00	105,93	106,02		-0,09
	200,0	200,00	20,00	104,60	106,88		-2,27
	220,0	220,00	20,00	103,28	105,51		-2,23
	240,0	240,00	20,00	101,95	101,94	0,01	
	260,0	260,00	20,00	100,62	97,17	3,45	
	279,8	279,84	16,84	99,50	91,00	8,50	

Escala H: 800 Escala V: 400

DILIGENCIA DE APROBACIÓN DEFINITIVA: El Pleno del Ayuntamiento en sesión de acordó la aprobación definitiva del presente plan.
En Agaete, a 07 OCT. 2004
El Secretario General

08 MAYO 2003

07 OCT. 2004

ADAPTACIÓN A LAS NN.SS. DE AGAETE Y D.L. 1/2000 DEL PLAN PARCIAL DE CRUZ CHIQUITA

ESCALA: 1/1000

PLANOS DE ORDENACIÓN
RASANTES Y PERFILES LONGITUDINALES (EJES 1 Y 2)

PLANO Nº: 3.6.1

INGENIERO DE CAMINOS:
D. IGNACIO RODRÍGUEZ RODRÍGUEZ

PROMOTOR:
VISTA VALLE DE AGAETE, S.A.

FIRMAS:

DIBUJADO: ADRIAN RIVERO DENIZ
FECHA: ENERO/2005

EXPTE: 01-03-U
OBSERVACIONES: REFUNDIDO
APROBACIÓN DEFINITIVA