CENTRO DE TRANSFORMACIÓN

A-2 ARQUETA DE BAJA TENSIÓN TIPO A-2

A-3 ARQUETA DE BAJA TENSIÓN TIPO A-3

EN EL PROYECTO DE URBANIZACIÓN
SE ESTABLECERÁ EL TRAZADO DEFINITIVO

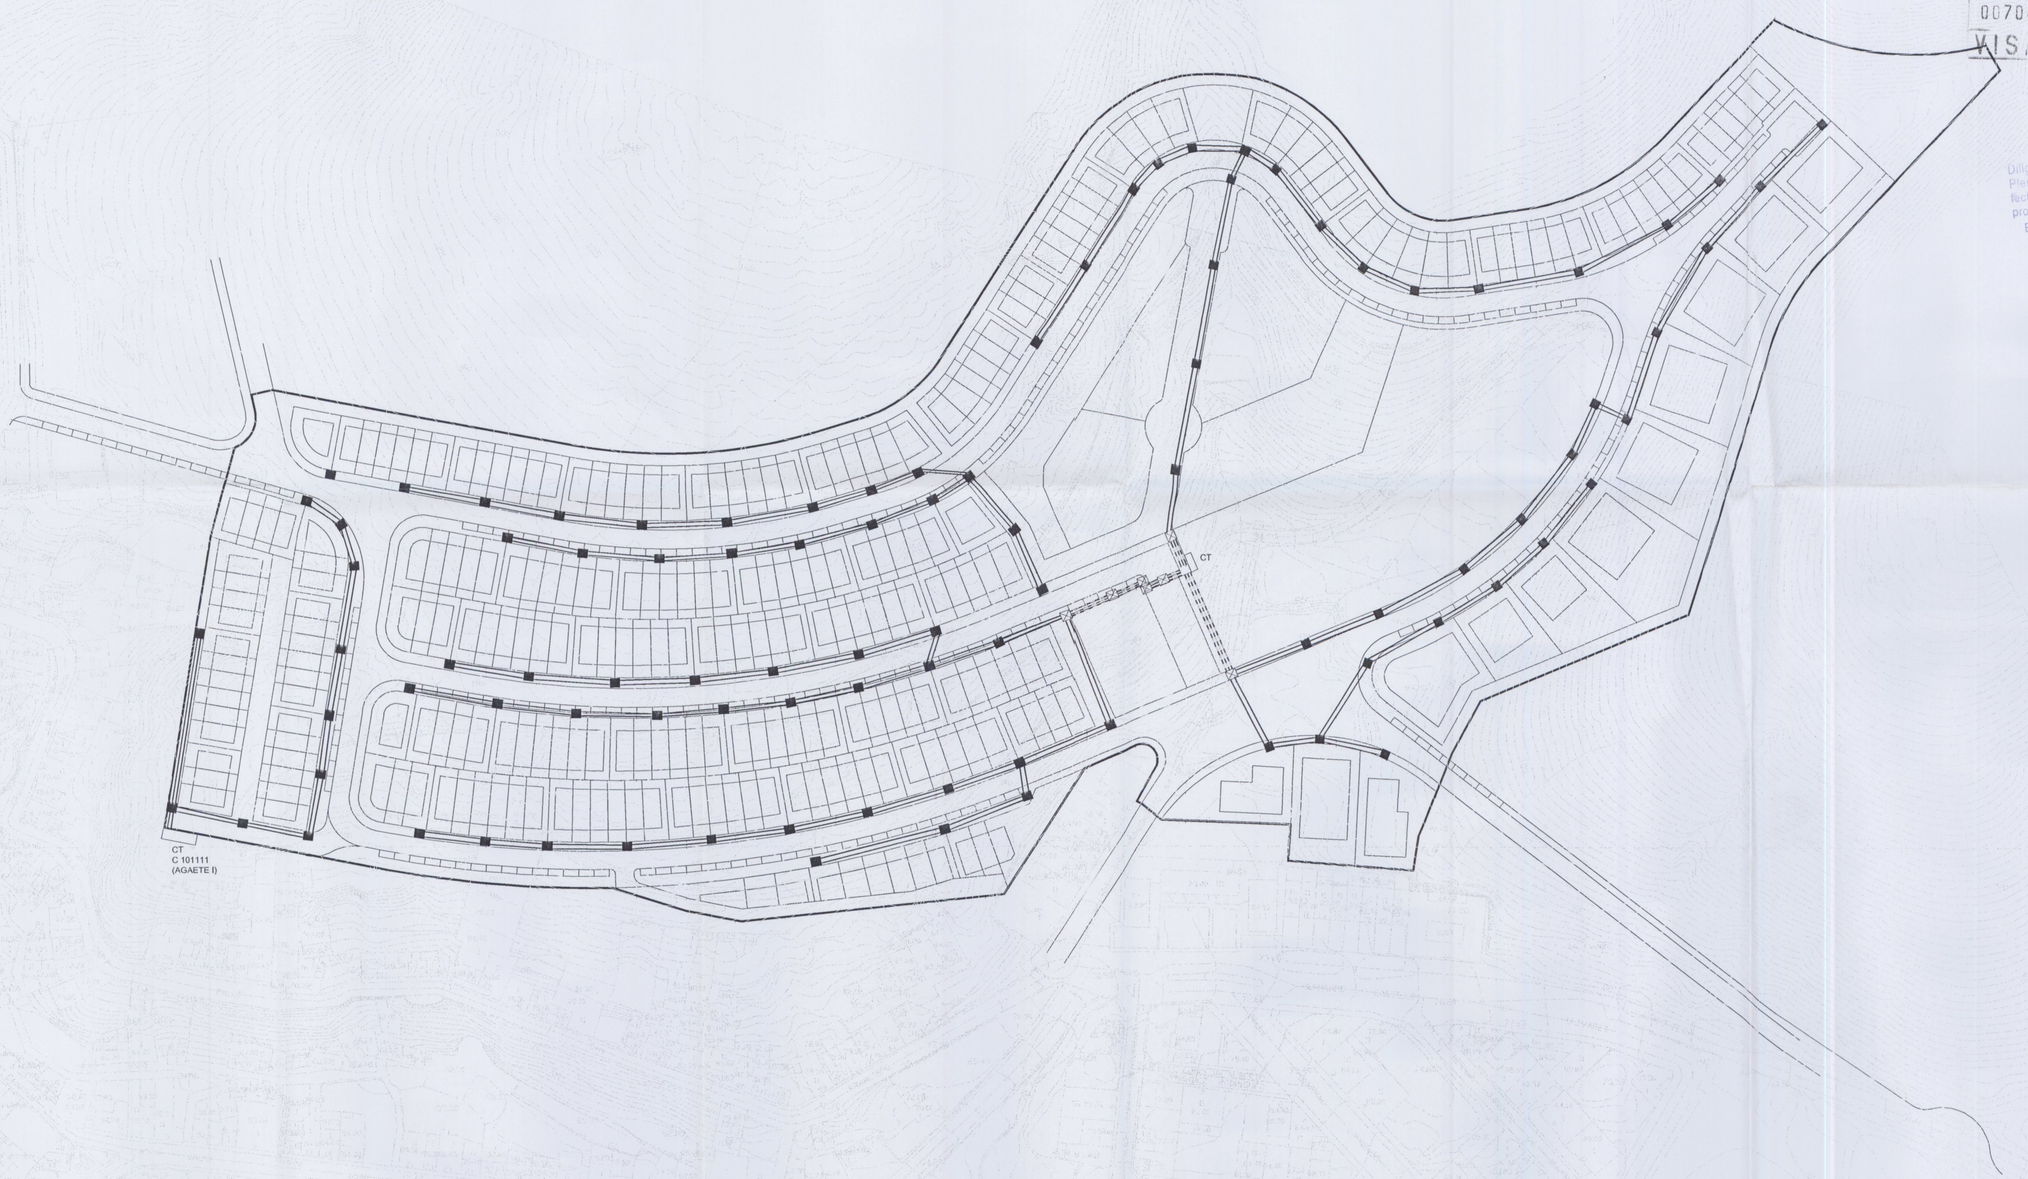


DILIGENCIA DE APROBACIÓN INICIAL.- El Pleno del Ayuntamiento en sesión de fecha 08 MAYO 2003 acordó la aprobación inicial del presente plan.
En Agaete, a ___ de 07 OCT. 2003
El Secretario General,

DILIGENCIA DE APROBACIÓN DEFINITIVA.-El Pleno del Ayuntamiento en sesión de fecha 20 SET. 2004 acordó la aprobación definitiva del presente plan.
En Agaete, a ___ de 07 OCT de 2004
El Secretario General

COLEGIO DE INGENIEROS DE CAMINOS, CANALES Y PUERTOS
007048 15 JUNIO
VISADO ESTUDIOS PROYECTOS

Diligencia.- de aprobación provisional. El Pleno del Ayuntamiento en sesión de fecha 06 MAYO 2004 acordó la aprobación provisional del presente plan.
En Agaete, a 07 OCT. 2004
El Secretario General,

ADAPTACIÓN A LAS NN.SS. DE AGAETE Y D.L. 1/2000 DEL PLAN PARCIAL DE CRUZ CHIQUITA

ESCALA: 1/1000

PLANOS DE ORDENACIÓN: BAJA TENSIÓN. CANALIZACIONES

PLANO Nº: 3.9.2.1

INGENIERO DE CAMINOS: D. IGNACIO RODRÍGUEZ RODRÍGUEZ

PROMOTOR: VISTA VALLE DE AGAETE, S.A.

FIRMAS:

DIBUJADO: ADRIAN RIVERO DENIZ

FECHA: ENERO/2005

EXPTE: 01-03-U

OBSERVACIONES: REFUNDIDO APROBACIÓN DEFINITIVA