

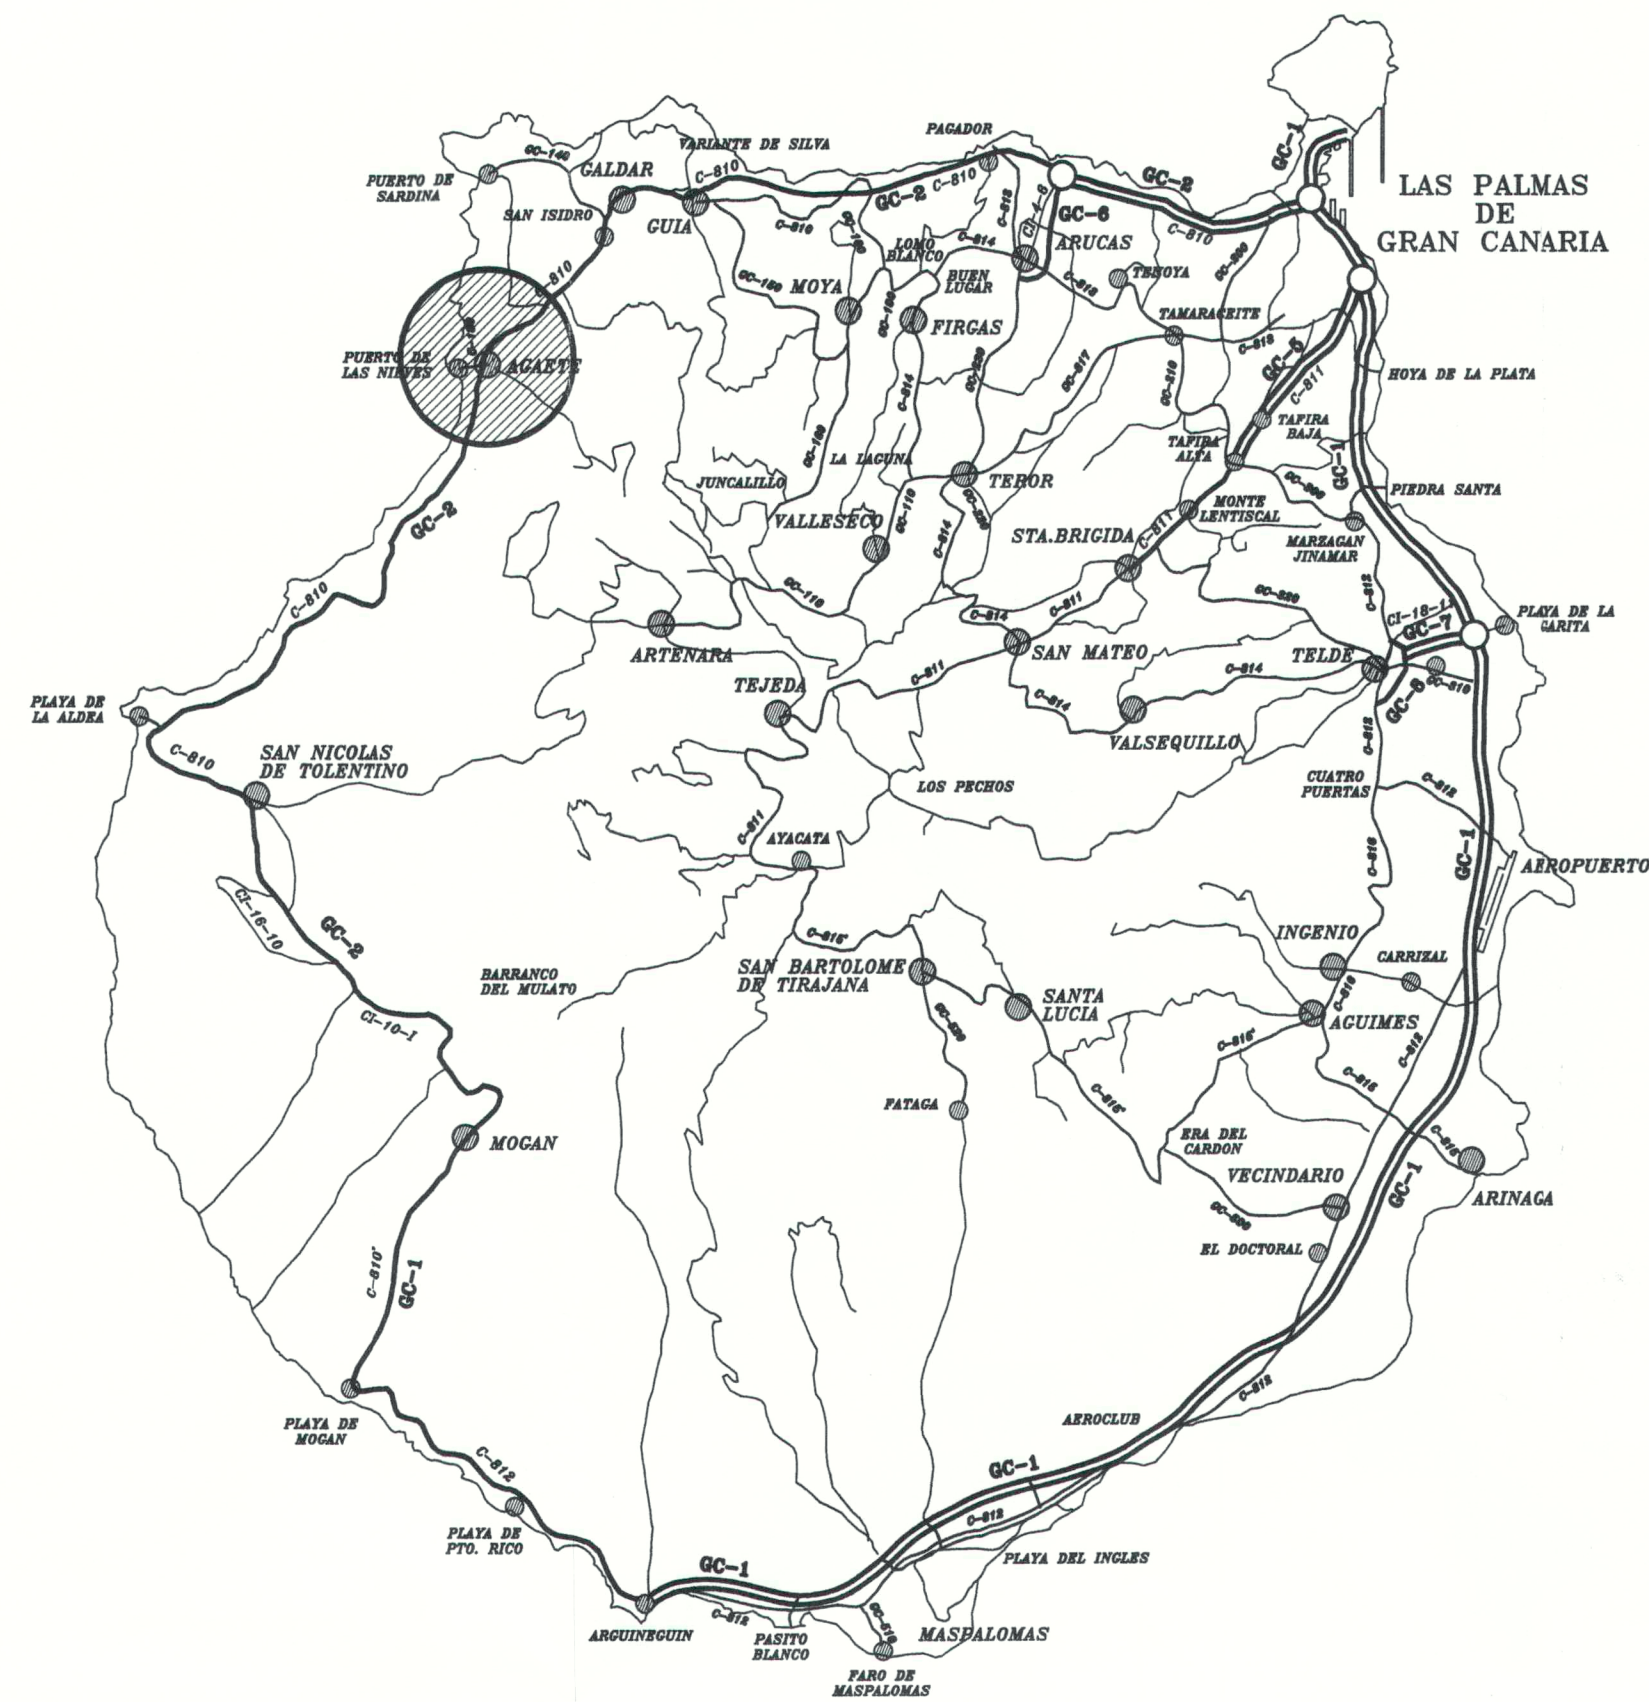


SITUACIÓN

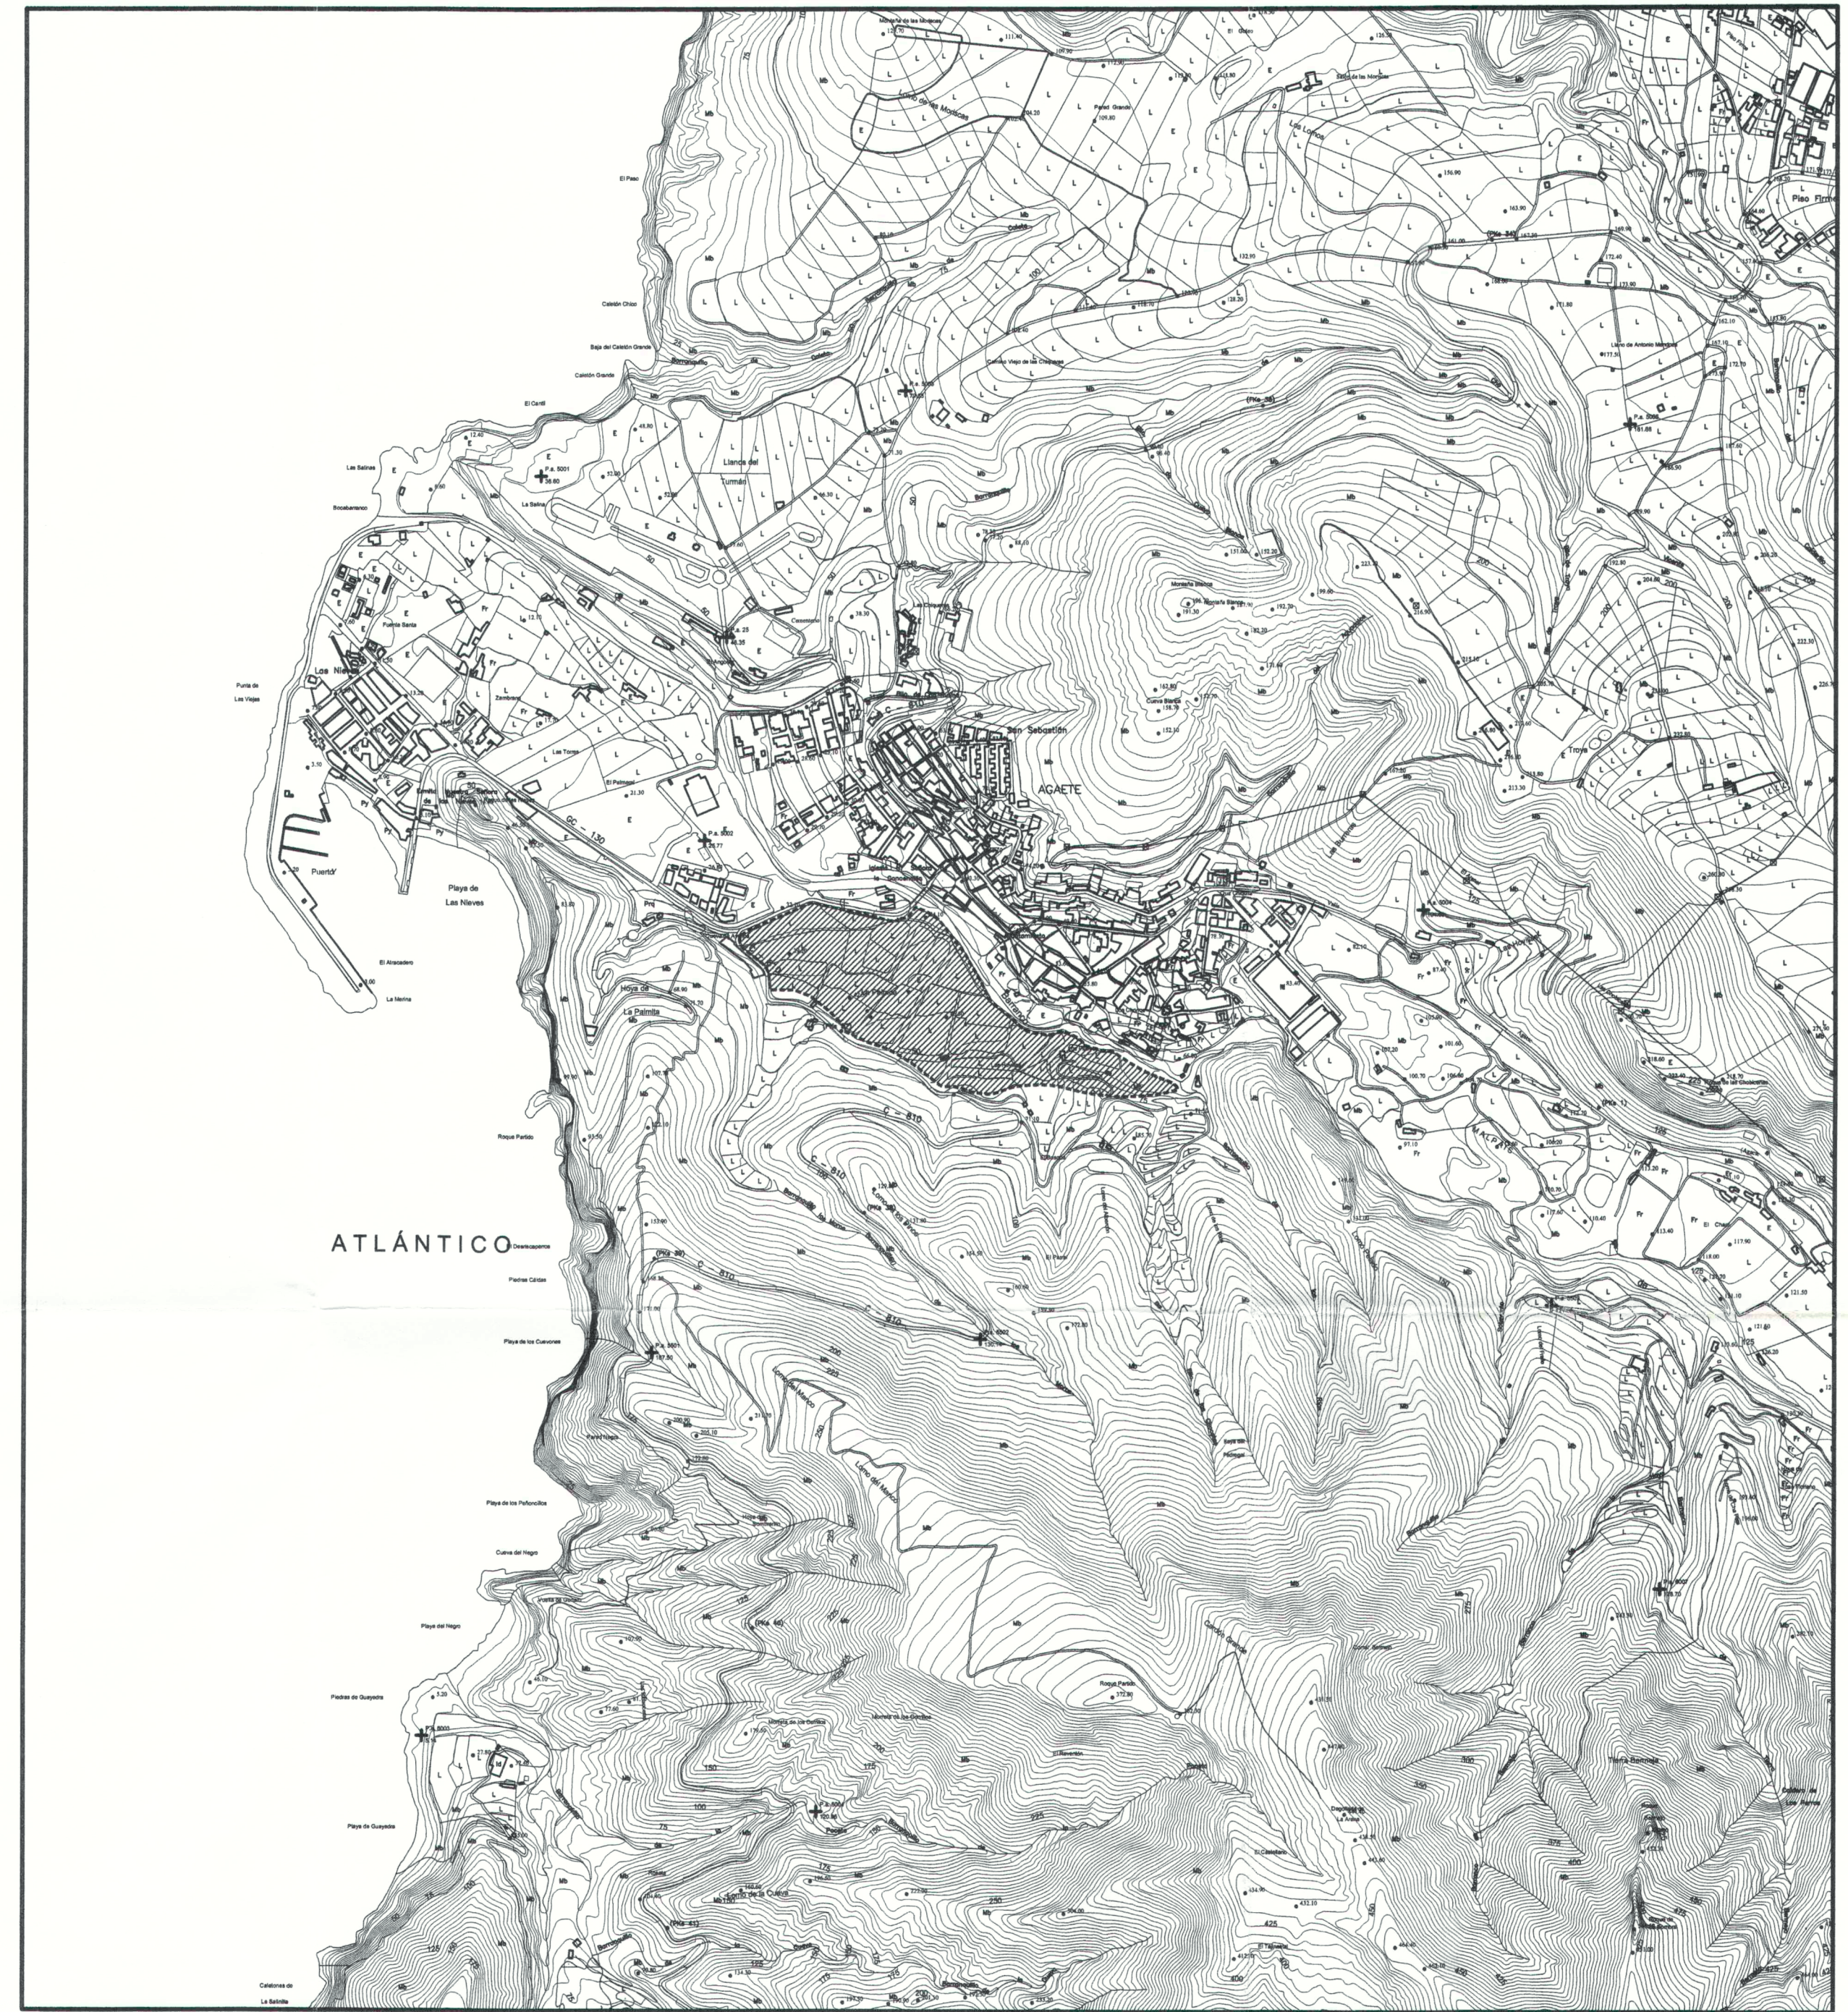

ARCHIPIÉLAGO CANARIO

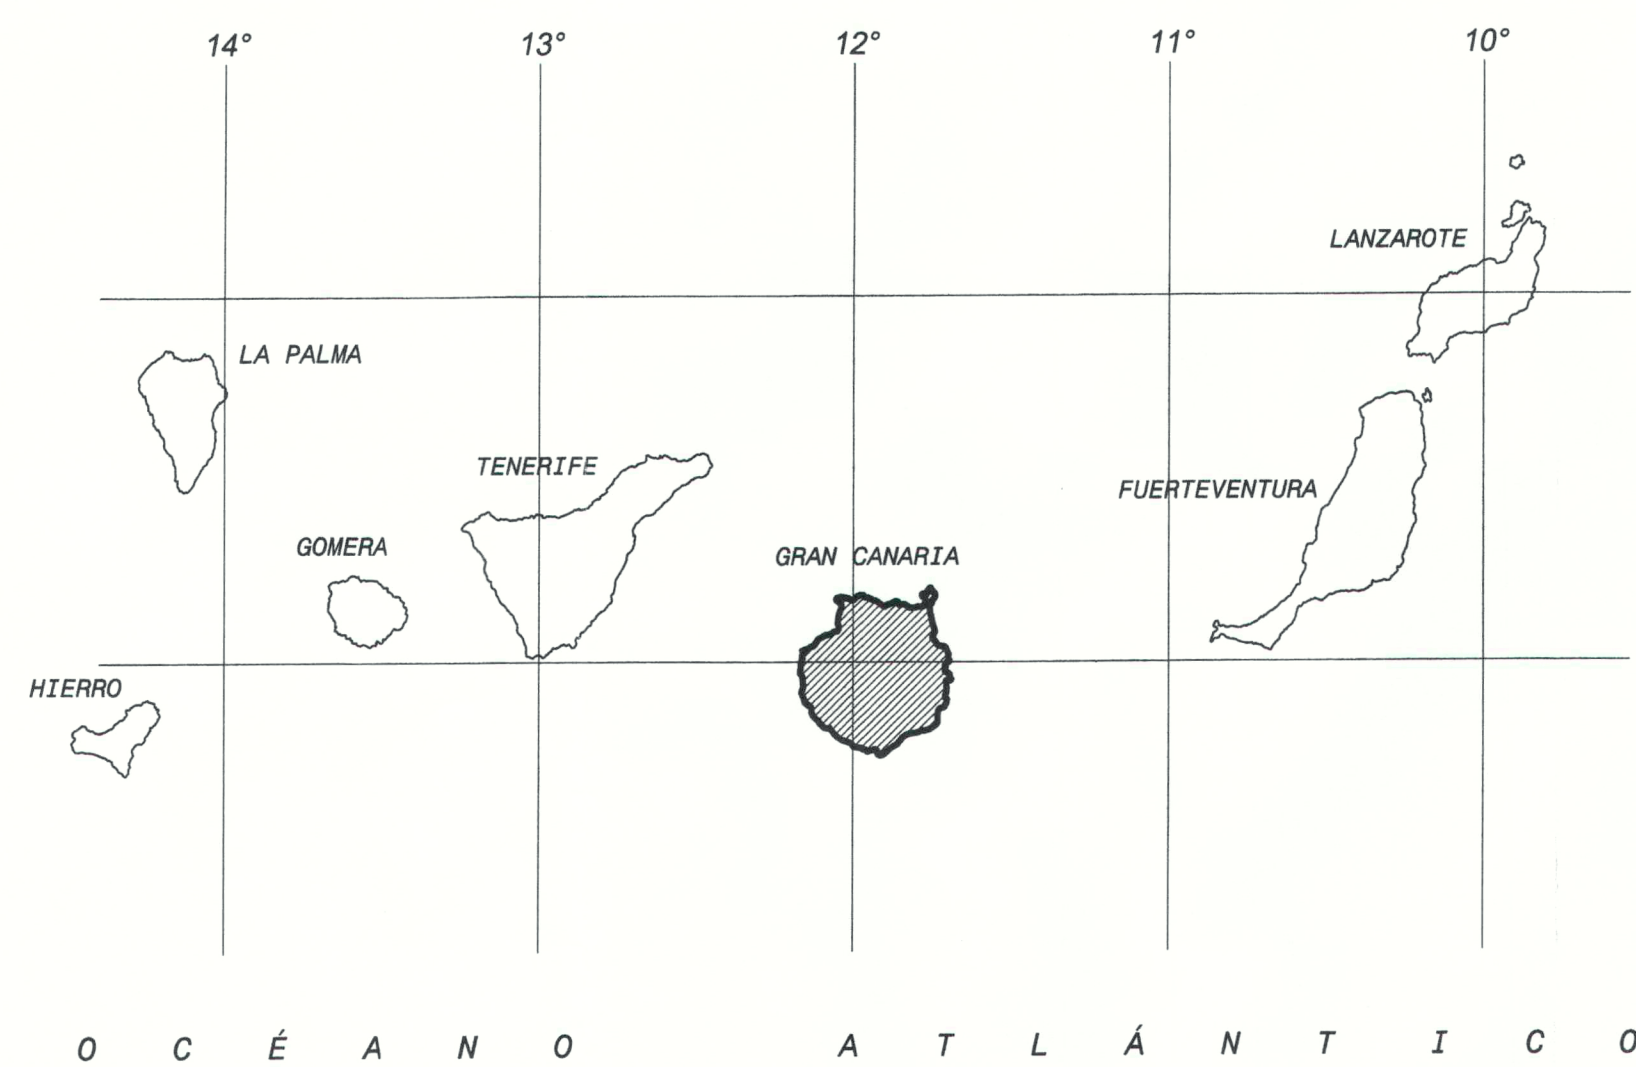

ESCALA 1:10.000

EMPLAZAMIENTO

DILIGENCIA DE APROBACIÓN DEFINITIVA.-El
Pleno del Ayuntamiento en sesión de
Fecha 27 ENE 2005 acordó la aprobación definitiva
del presente plan.
En Agaete, a 3 de ENE de 2005
El Secretario General

PROMOTOR:

INMOBILIARIA BETANCOR S.A.

SITUACIÓN:

TÉRMINO MUNICIPAL DE AGAETE



INGENIERO DE CAMINOS:

Francisco J. González González-Jaraba
Ingeniero de Caminos, Canales y Puertos
Colegiado nº: 6.488

ESCALAS:

Indicadas

TÍTULO:

TEXTO REFUNDIDO DEL
PLAN PARCIAL SUSNO - 1
" LAS CANDELARIAS "

FECHA:

DICIEMBRE 2004

EXPEDIENTE:

274 - 01 - 03

DESIGNACIÓN:

SITUACIÓN Y EMPLAZAMIENTO

Nº PLANO:

1

HOJA 1 DE 1