
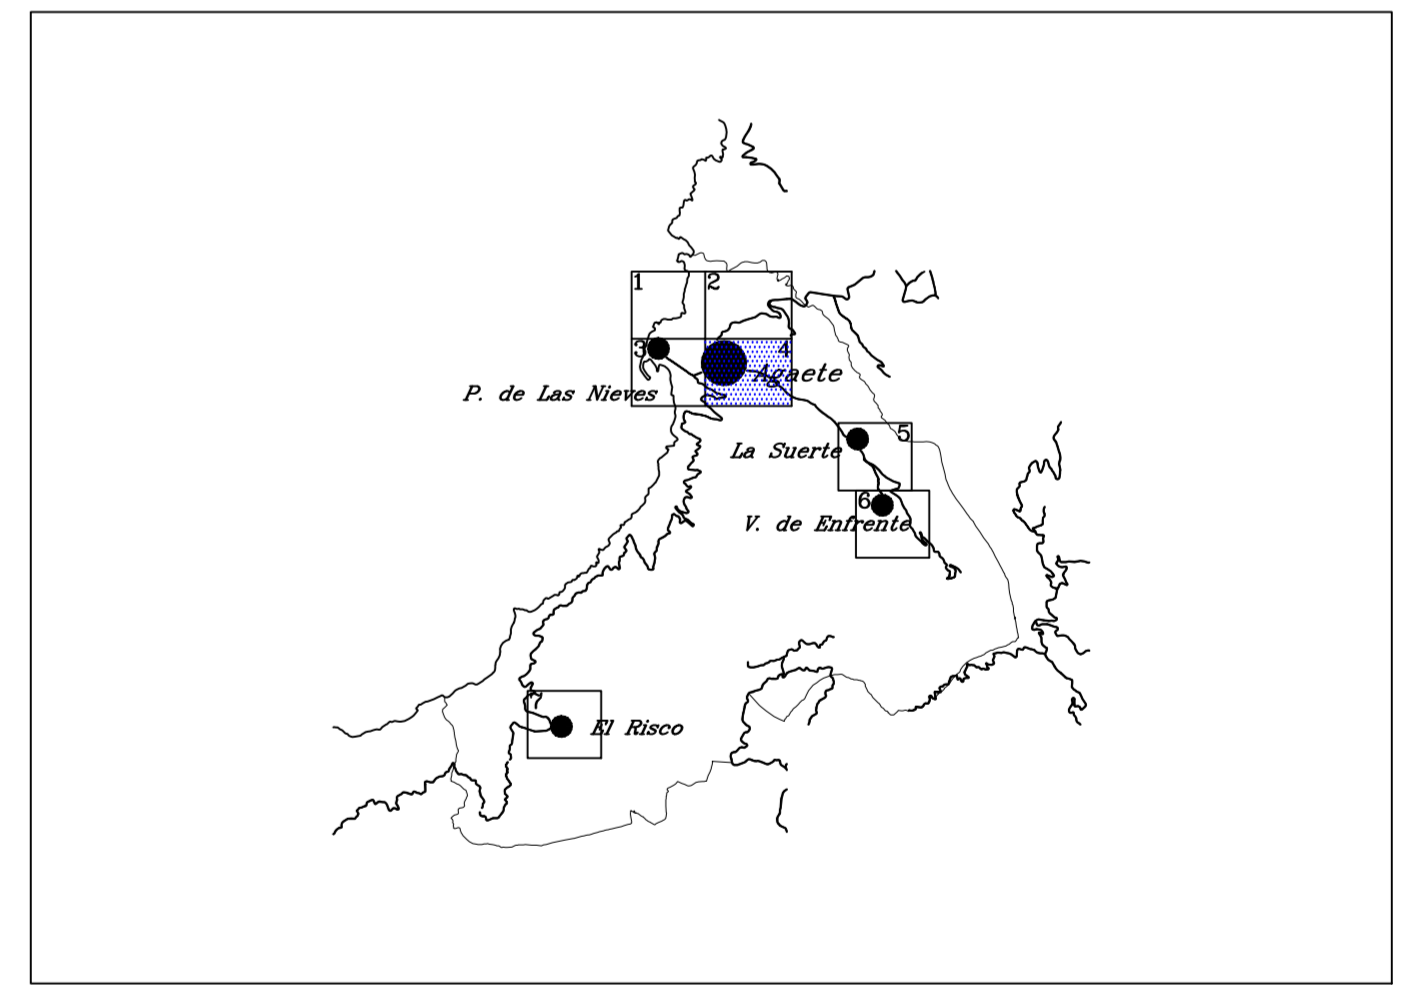


- SUC SUELO URBANO CONSOLIDADO
- SUELO URBANO NO CONSOLIDADO
- SUELO URBANIZABLE SECTORIZADO ORDENADO
- SUELO URBANIZABLE SECTORIZADO NO ORDENADO
- SISTEMAS GENERALES
- EQUIPAMIENTOS GENERALES
- DELIMITACION DEL TERMINO MUNICIPAL

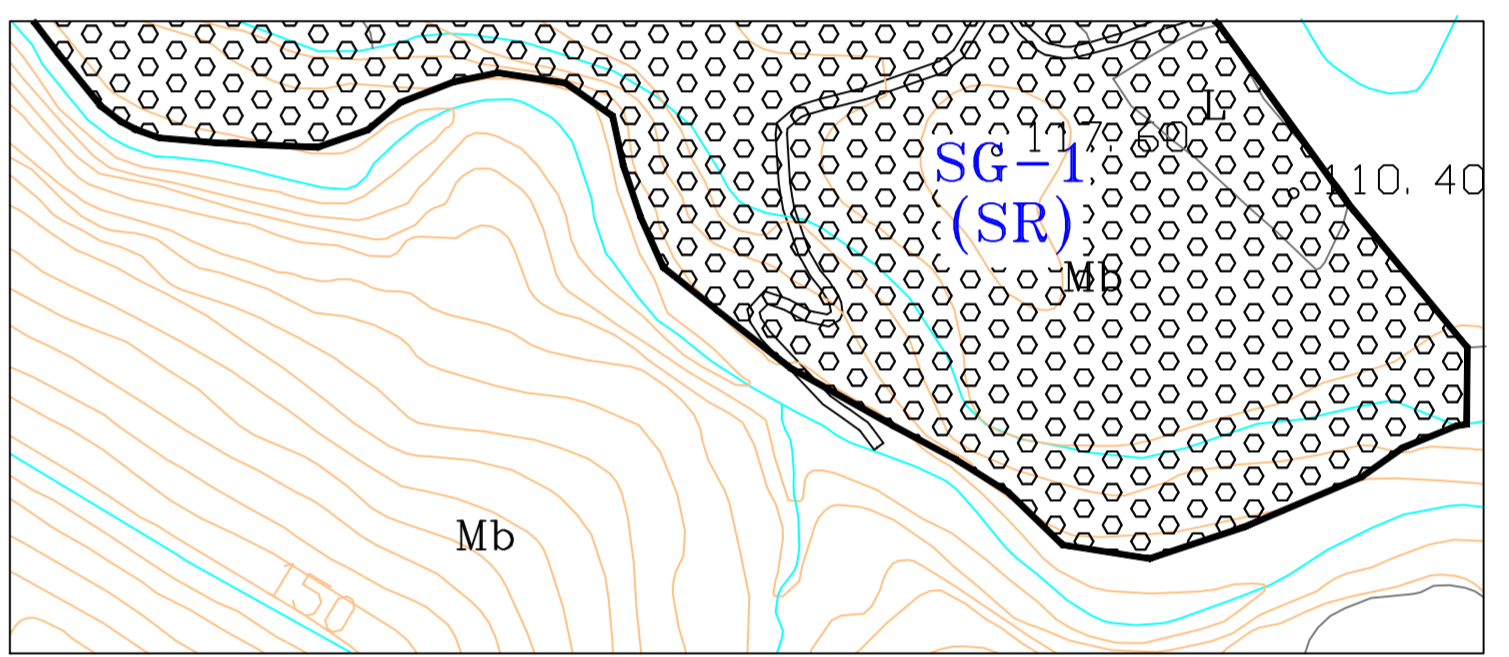

TERMINO MUNICIPAL DE AGAETE	
REVISIÓN PARCIAL PLAN GENERAL DE ORDENACIÓN EN EL ÁMBITO DE LA AUA-7	
ADAPTACIÓN BÁSICA (AL DECRETO LEGISLATIVO 1/2000)	
2	PLANOS DE INFORMACION Y ORDENACION URBANISTICA DEL TERRITORIO
13.4	SUELO URBANO Y APTO PARA URBANIZAR SISTEMAS GENERALES
AUTOR: ARQUITECTO: Salvador Vicario Ortega	ESCALA : 1 / 2.000
FECHA : ABRIL - 2015	