


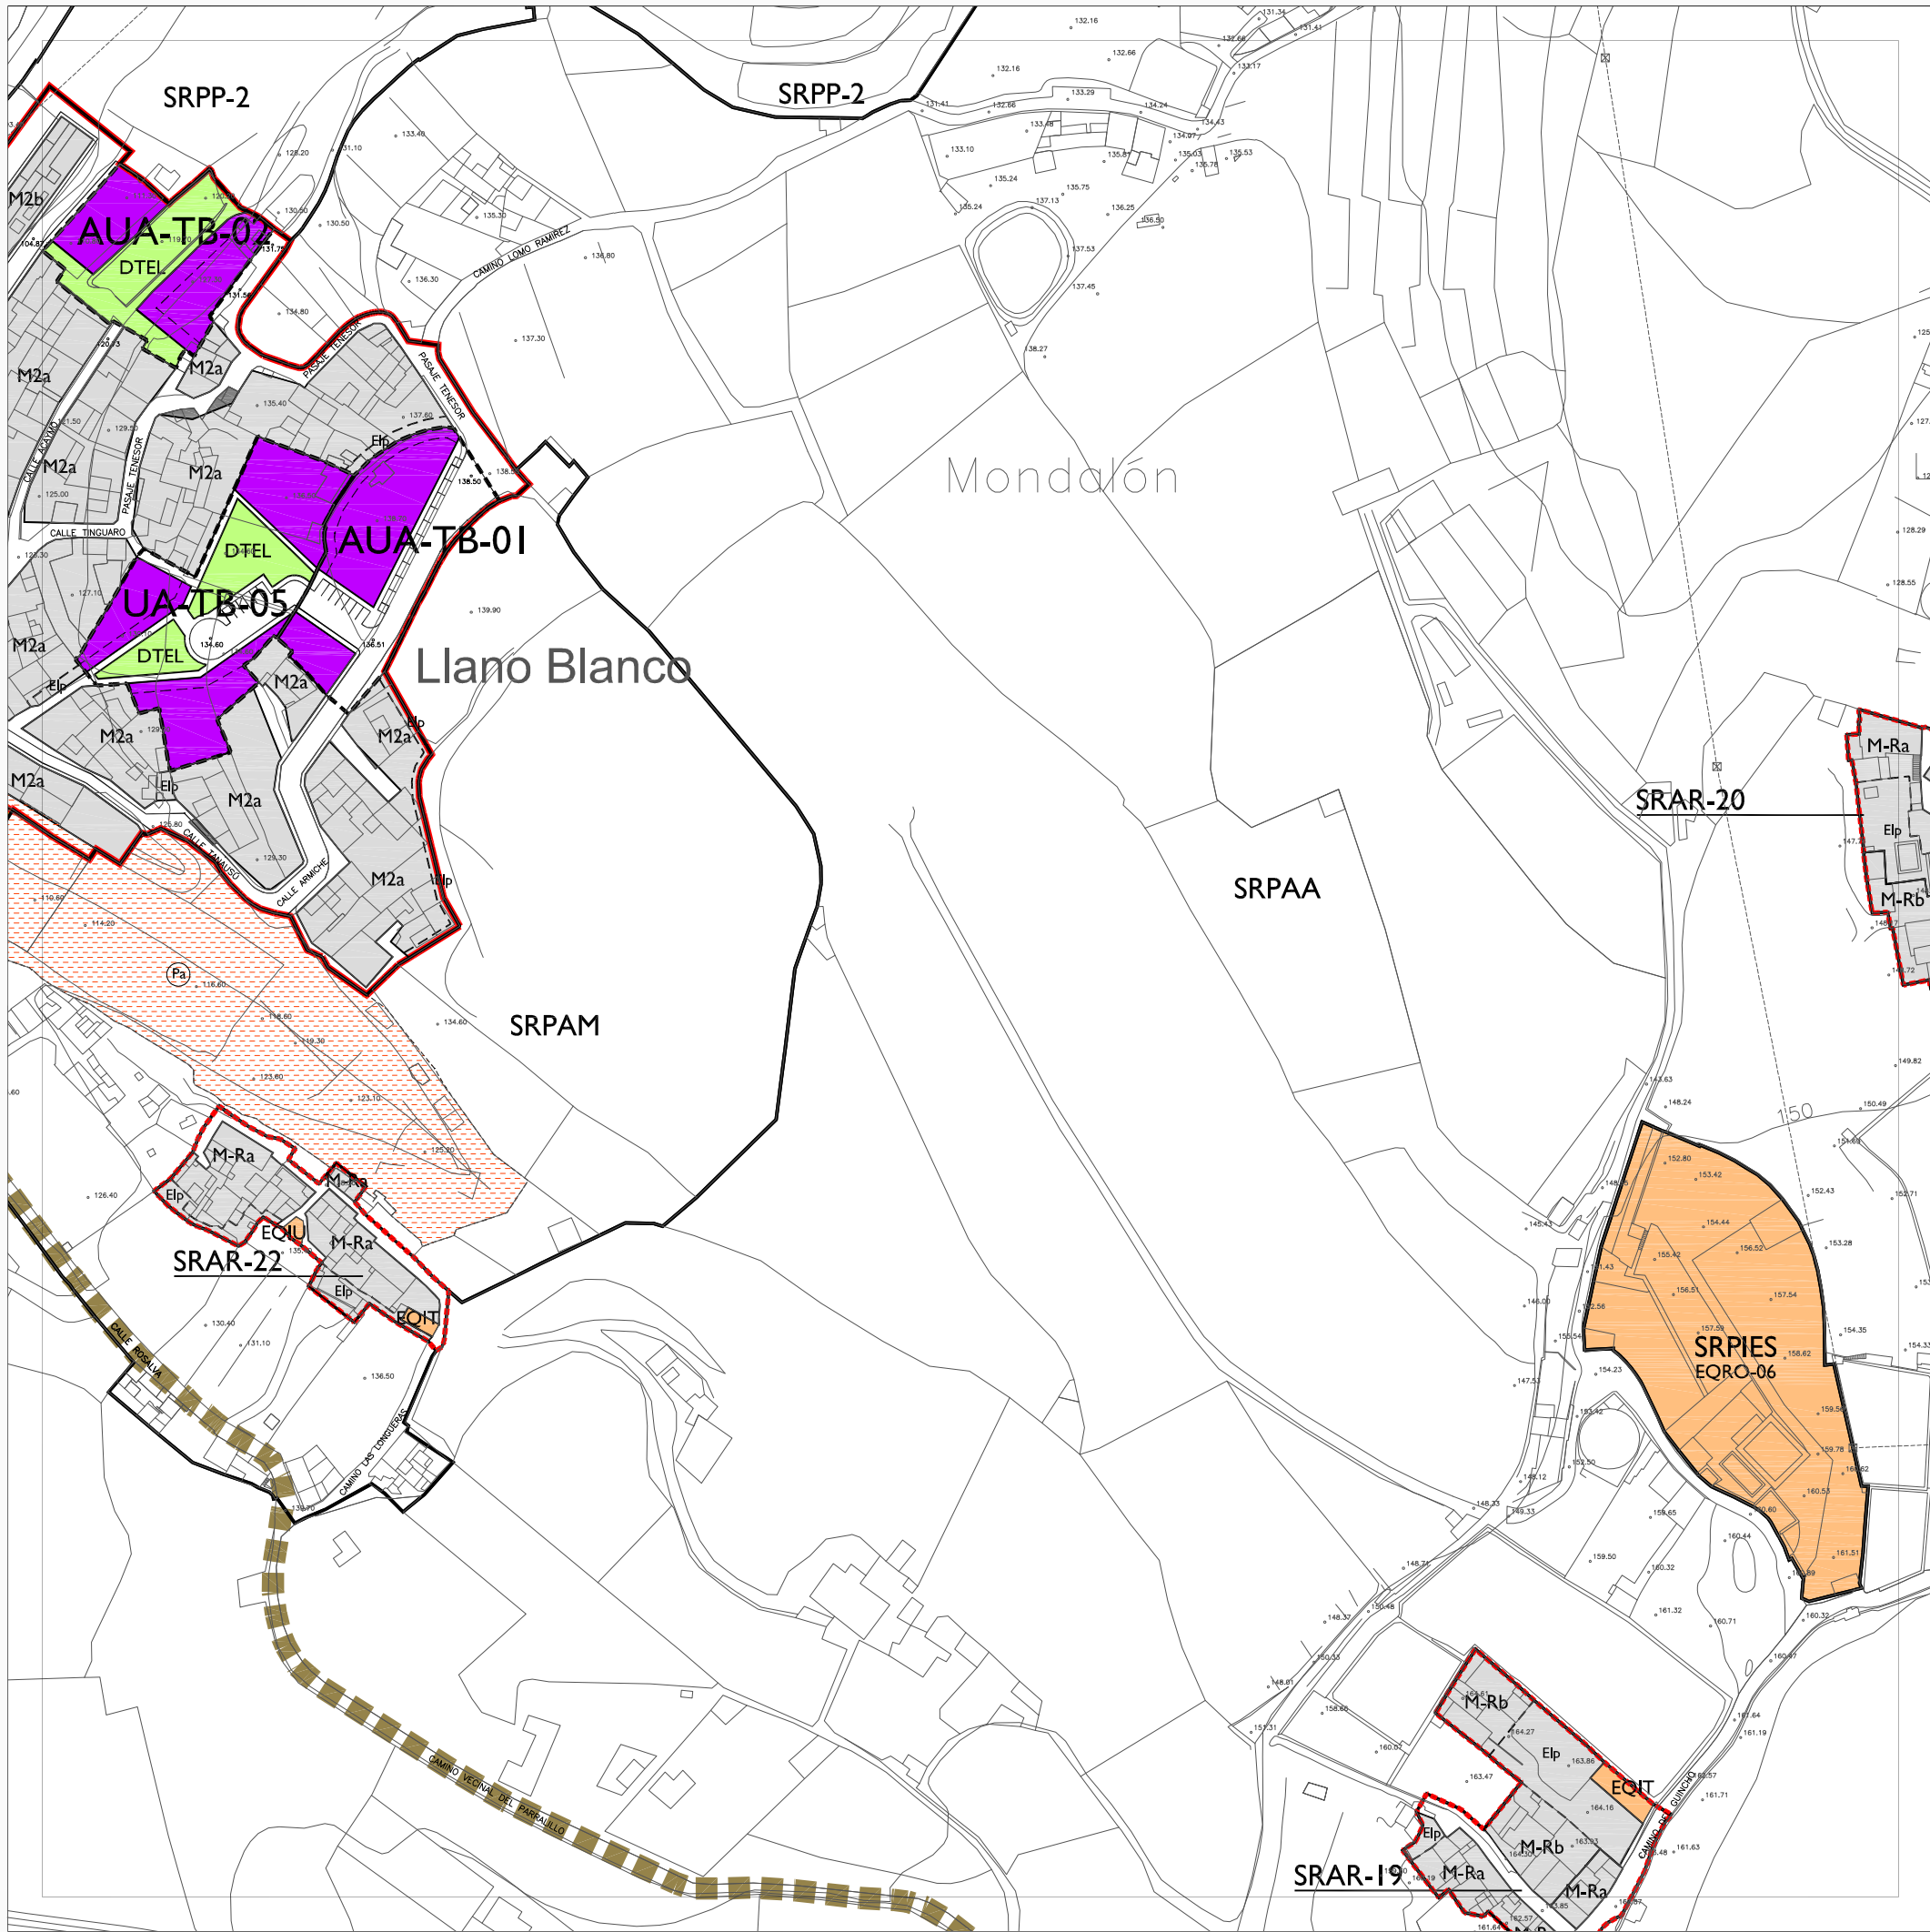

EQUIPO REDACTOR: SOCIEDAD MUNICIPAL PARA EL DESARROLLO DE ARUCAS S.A.



CLASIFICACIÓN Y CATEGORIZACIÓN DEL SUELO

SUELO URBANO	SUELO URBANO DE INTERÉS CULTURAL		
SUC Consolidado	SUC No Consolidado por la Urbanización	AUA Actuación Urbanística Aislada	Normativa Urbanística Específica en SUC
SUNCU Sectorizado No Ordenado	SUELO URBANIZABLE	NE Normativa Urbanística Específica en SUC	Unidad de Actuación en SUC
SUSNO Sectorizado No Ordenado	SUSO Sectorizado Ordenado	UBR Remitido a Plan Parcial	
SUNS No Sectorizado	SUELO RÚSTICO	UBO Con ordenación incorporada	
SRPN Protección Natural	SRPP-1 Protección Paisajística-1	UBO-P Con Plan Parcial aprobado	
SRPP-2 Protección Paisajística-2	SRPC Protección Cultural	UBE Estratégico	
SRPL Protección Costero-Litoral	SRPAA Protección Agraria de Alta Productividad		
SRPAM Protección Agraria de Moderada Productividad	SRPH Protección Hidrológica		
SRPM Protección Minera	SRPIEH Protección de Infra. y Equi. Infra. Hidráulica		Categoría única
SRPIEH Protección de Infra. y Equi. Infra. Hidráulica	SRPIEV Protección de Infra. y Equi. Infra. Viaria		Categoría única
SRPIEV Protección de Infra. y Equi. Infra. Viaria	SRPIET Protección de Infra. y Equi. Infra. Telecomunicaciones-Eléctricas		Categoría compatible
SRPIET Protección de Infra. y Equi. Infra. Telecomunicaciones-Eléctricas	SRPIES Protección de Infra. y Equi. SG y EQ		Categoría única
SRPIES Protección de Infra. y Equi. SG y EQ	SRAR Asentamiento Rural		Categoría compatible
SRPT Protección Territorial			Categoría única

USOS Y NORMATIVA URBANÍSTICA

A Viv. Unifamiliar Aislada	A-R Viv. Unifamiliar Aislada en SRAR
D Viv. Unifamiliar Pareada	M-R Viv. Unifamiliar Medianera en SRAR
H Viv. en Hilera	Mnⁿ Número de Plantas en Normativa "M"
M Viv. Medianera	VP Parcela sujeta a la construcción de vivienda sometida a régimen de protección pública
ME Mantenimiento Edificatorio	
IND Industrial	IN-MB Industrial - Montaña Blanca

SG Sistema General	DT Dotación	EQ Equipamiento
AP Administración Pública	CO Comercial	CU Cultural
DC Docente	DP Deportivo	FN Funerario
IH Infraestructura Hidráulica	IT Infraestructura Transporte	IU Infraestructura Servicio Urbano
OF Oficina	RC Recreativo	RE Religioso
RO Restauración y Ocio	SA Social-Asistencial	SN Sanitario
SP Seguridad y Protección	TU Turístico	

SGEL SG Espacio Libre	DTL DT Espacio Libre	EQEL EQ Espacio Libre
SGIT 4^a Fase Circun. LPGC	SGIT SGIT indicativo	SGIT SGIT acondicionamiento
SG SG en Suelo Urbanizable		

ALINEACIONES Y RASANTES

— Alineación exterior	— Cota de rasante
- - - Alineación interior	— Elp Espacio libre privado
- - - Retranqueo mínimo en SRAR	— Preexistencia disconforme con el PGO y/o legislación sectorial
- - - Soportal de edificación	

ÁREAS REMITIDAS

REO Remitida a Plan Especial de Ordenación	REP Remitida a Plan Especial de Protección
ED Remitida a Estudio de Detalle	

BIENES DEL PATRIMONIO HISTÓRICO

BIC Bien de Interés Cultural	YPA Yacimiento Paleontológico
C Edificación	YAR Yacimiento Arqueológico
EIE Elemento de Interés Etnográfico	APA Área Potencialmente Arqueológica

DESLINDES Y AFECCIONES PÚBLICAS SECTORIALES

— Limite del Término Municipal
— Limite del Espacio Natural Protegido C-12 Parque Rural de Doramas
— Zona Próxima de Seguridad de la Estación Radionaval de la Armada
— Deslinde de Dominio Público Hidráulico
— Servidumbre de Dominio Público Hidráulico
— Deslinde del Dominio Público Marítimo Terrestre*
— Servidumbre de Protección del Dominio Público Marítimo Terrestre*


* La utilización del Dominio Público Marítimo Terrestre y los usos, obras e instalaciones en la Servidumbre de Protección se ajustarán a lo dispuesto en los artículos correspondientes de la normativa urbanística de ordenación.



PLAN GENERAL DE ORDENACIÓN

PLANO: ORDENACIÓN PORMENORIZADA

C08	C09	C10
D08	D09	D10
E08	E09	E10

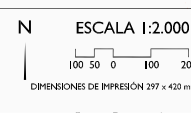

Fuente Base Cartográfica: GRAFCAN
Sistema de referencia geodésico: REGCAN95, Elipsoide WGS84