




EQUIPO REDACTOR: SOCIEDAD MUNICIPAL PARA EL DESARROLLO DE ARUCAS S.A.

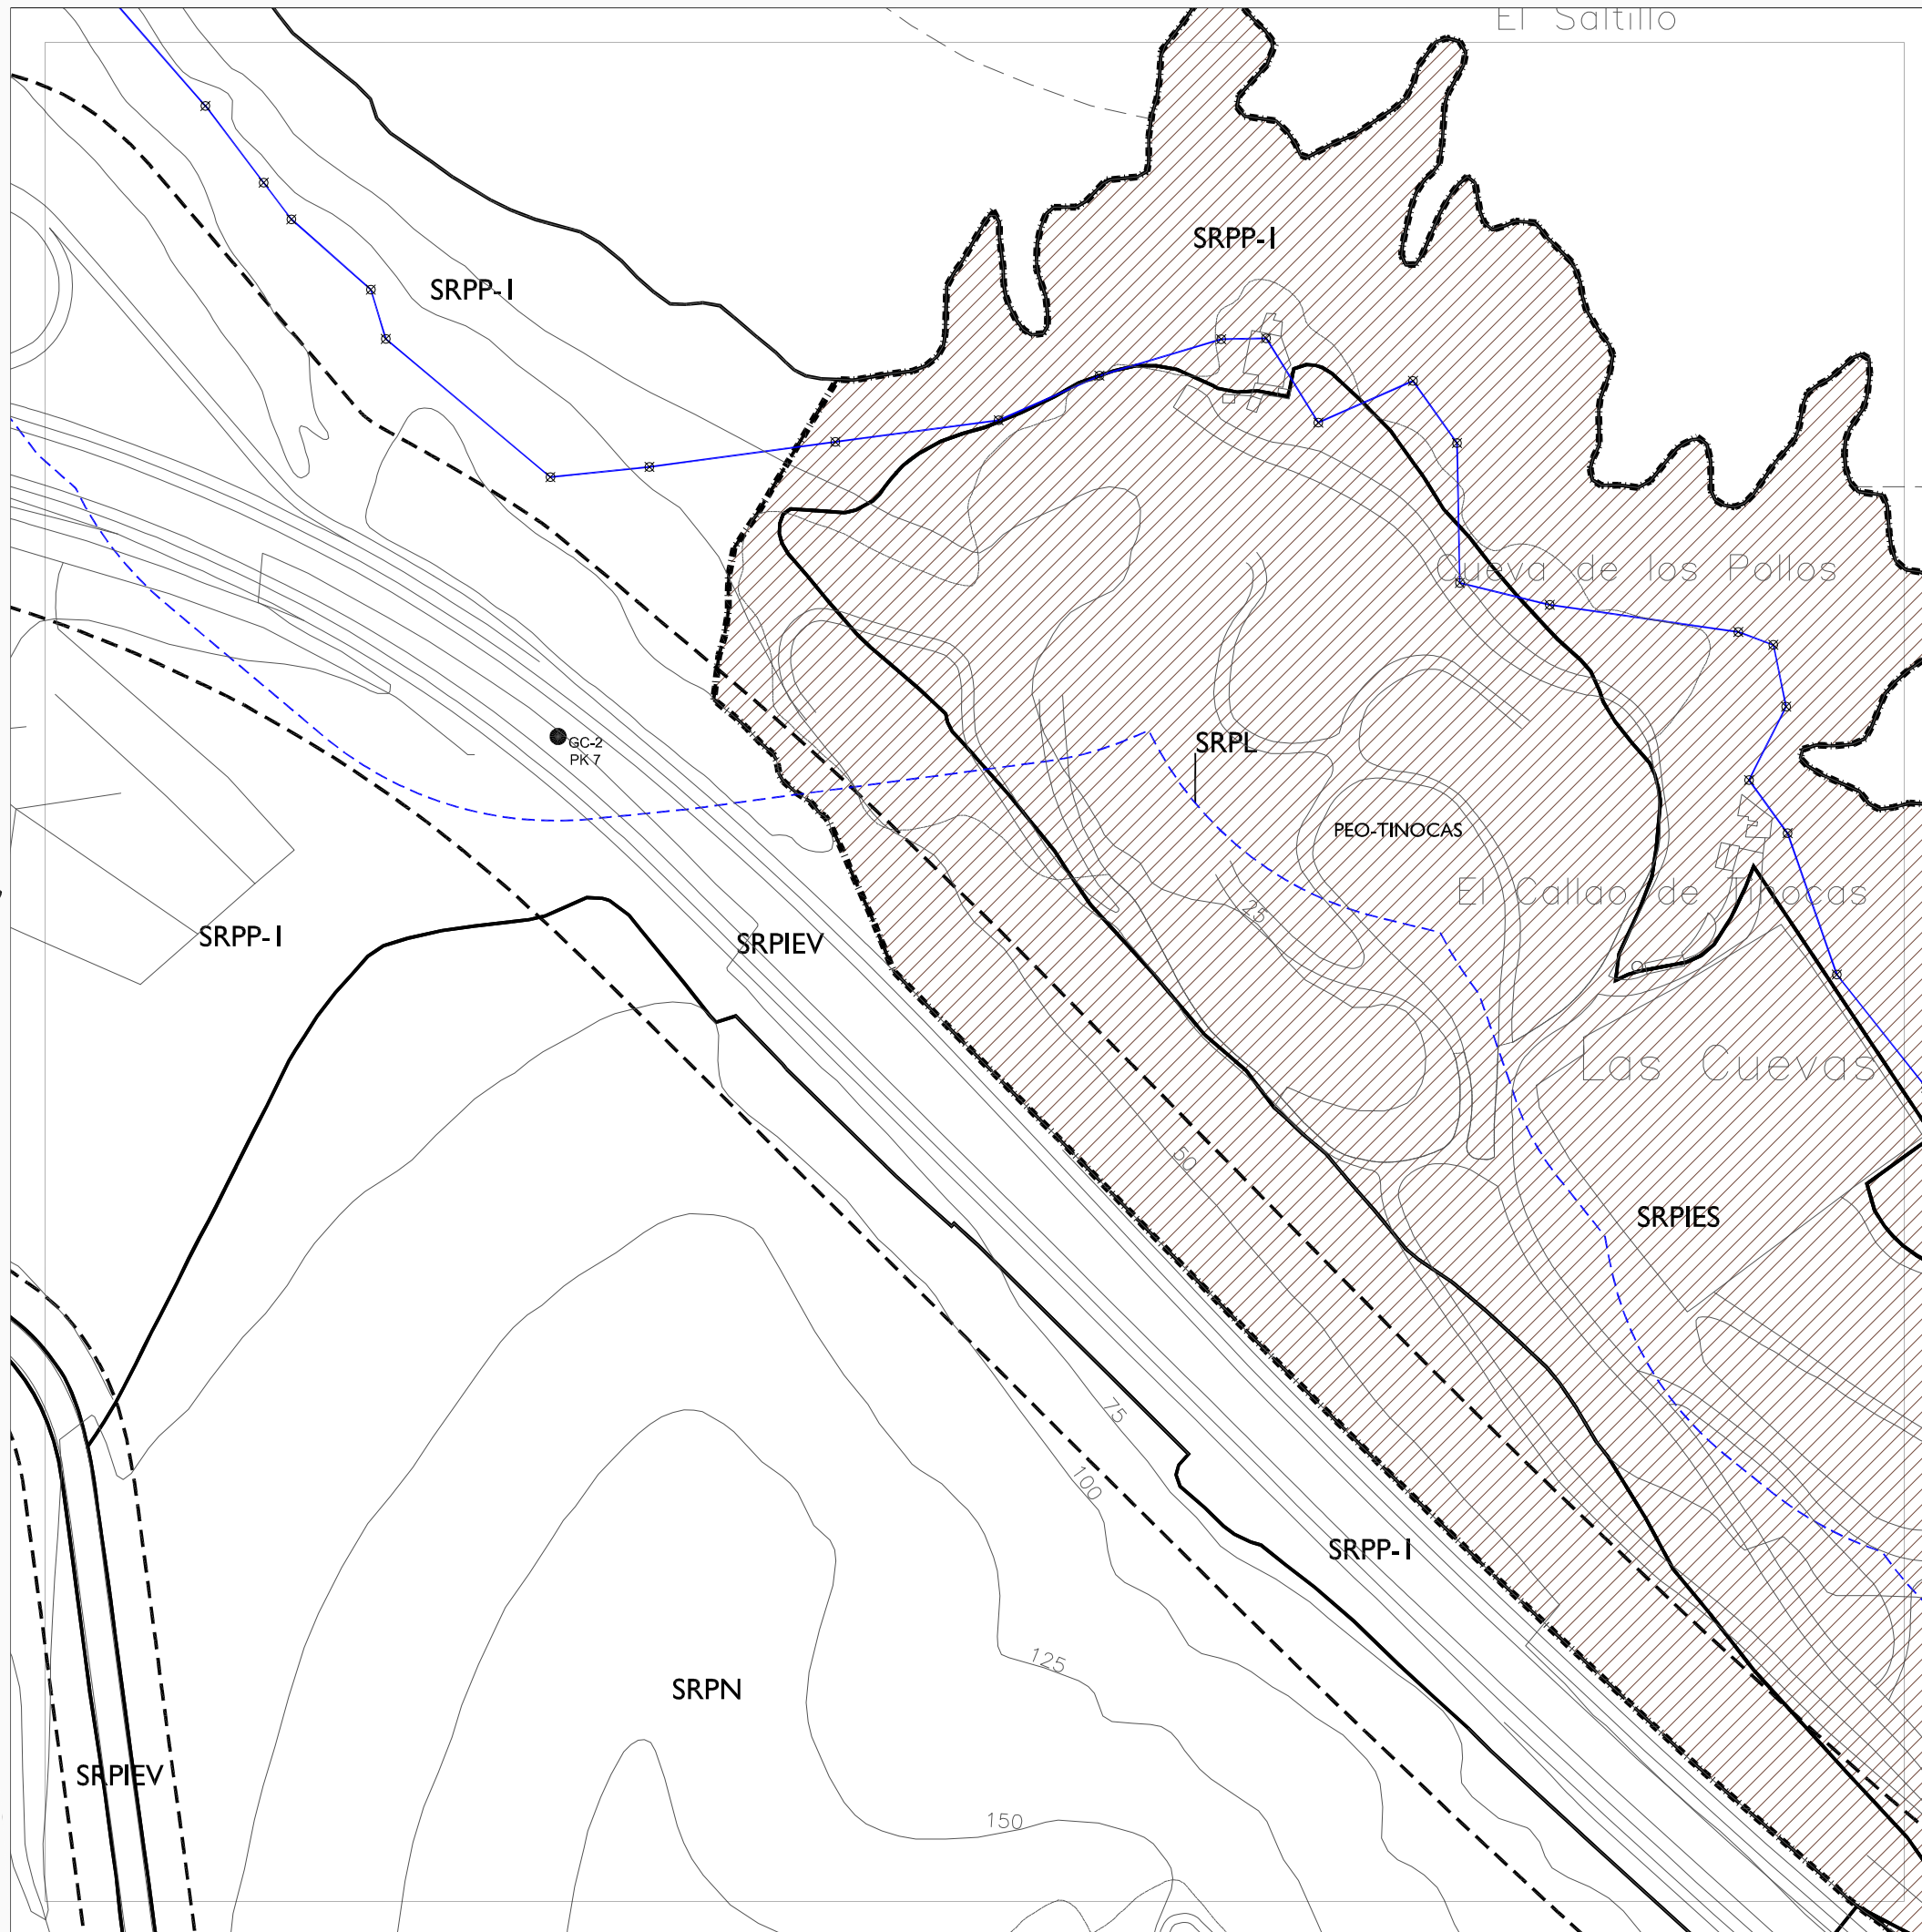

Fuente Base Cartográfica: GRAFCAN
Sistema de referencia geodésico: REGCAN95, Elipsoide WGS84

CLASIFICACIÓN Y CATEGORIZACIÓN DEL SUELO

SUC	SUELO URBANO Consolidado	AUA	Actuación Urbanística Aislada
SUNCU	No Consolidado por la Urbanización	NE	Normativa Urbanística Específica en SUC
SUSNO	SUELO URBANIZABLE Sectorizado No Ordenado	UA	Unidad de Actuación en SUNCU
SUSO	Sectorizado Ordenado	UBR	Remitido a Plan Parcial
SUNS	No Sectorizado	UBO	Con ordenación incorporada
SUELO RÚSTICO		UBO-P	Con Plan Parcial aprobado
SRPN	Protección Natural	UBE	Estratégico
SRPP-1	Protección Paisajística-1		
SRPP-2	Protección Paisajística-2		
SRPC	Protección Cultural		
SRPL	Protección Costero-Litoral		
SRPAA	Protección Agraria de Alta Productividad		
SRPAM	Protección Agraria de Moderada Productividad		
SRPH	Protección Hidrológica		
SRPM	Protección Minera		
SRPIEH	Protección de Infra. y Equi. Infra. Hidráulica		
SRPIEV	Protección de Infra. y Equi. Infra. Viaria		
SRPIET	Protección de Infra. y Equi. Infra. Viaria		
SRPIET	Protección de Infra. y Equi. Infra. Telecomunicaciones-Eléctricas		
SRPIES	Protección de Infra. y Equi. SG y EQ		
SRAR	Asentamiento Rural		
SRPT	Protección Territorial		

USOS Y NORMATIVA URBANÍSTICA

A	Viv. Unifamiliar Aislada	A-R	Viv. Unifamiliar Aislada en SRAR
D	Viv. Unifamiliar Pareada	M-R	Viv. Unifamiliar Medianera en SRAR
H	Viv. en Hilería	Mnⁿ	Número de Plantas en Normativa "M"
M	Viv. Medianera	VP	Parcela sujeta a la construcción de vivienda sometida a régimen de protección pública
ME	Mantenimiento Edificatorio	IN-MB	Industrial - Montaña Blanca
IND	Industrial		

SG	Sistema General	DT	Dotación	EQ	Equipamiento
AP	Administración Pública	CO	Comercial	CU	Cultural
DC	Docente	DP	Deportivo	FN	Funerario
IH	Infraestructura Hidráulica	IT	Infraestructura Transporte	IU	Infraestructura Servicio Urbano
OF	Oficina	RC	Recreativo	RE	Religioso
RO	Restauración y Ocio	SA	Social-Asistencial	SN	Sanitario
SP	Seguridad y Protección	TU	Turístico		
SGEL	SG Espacio Libre	DTEL	DT Espacio Libre	EQEL	EQ Espacio Libre
SGIT 4^a Fase Circun. LPGC		SGIT indicativo		SGIT acondicionamiento	

ALINEACIONES Y RASANTES	
—	Alineación exterior
- - -	Alineación interior
- - -	Retranqueo mínimo en SRAR
- - -	Soportal de edificación
—	Cota de rasante
—	Espacio libre privado
—	Preexistencia disconforme con el PGO y/o legislación sectorial

AREAS REMITIDAS	
PEO	Remitida a Plan Especial de Ordenación
ED	Remitida a Estudio de Detalle
PEP	Remitida a Plan Especial de Protección

BIENES DEL PATRIMONIO HISTÓRICO	
BIC	Bien de Interés Cultural
C	Edificación
E	Elemento de Interés Etnográfico
Y	Yacimiento Paleontológico
Z	Yacimiento Arqueológico
AP	Área Potencialmente Arqueológica

DESLINDES Y AFECCIONES PÚBLICAS SECTORIALES	
L	Límite del Término Municipal
EN	Límite del Espacio Natural Protegido C-12 Parque Rural de Doramas
Z	Zona Próxima de Seguridad de la Estación Radlonaval de la Armada
D	Deslinde de Dominio Público Hidráulico
S	Servidumbre de Dominio Público Hidráulico
M	Deslinde del Dominio Público Marítimo Terrestre*
P	Servidumbre de Protección del Dominio Público Marítimo Terrestre*

* La utilización del Dominio Público Marítimo Terrestre y los usos, obras e instalaciones en la Servidumbre de Protección se ajustarán a lo dispuesto en los artículos correspondientes de la normativa urbanística de ordenación.

EXCMO. AYUNTAMIENTO DE ARUCAS

PLAN GENERAL DE ORDENACIÓN

PLANO: ORDENACIÓN PORMENORIZADA

C13	C14	
D13	D14	D15
E13	E14	E15

