


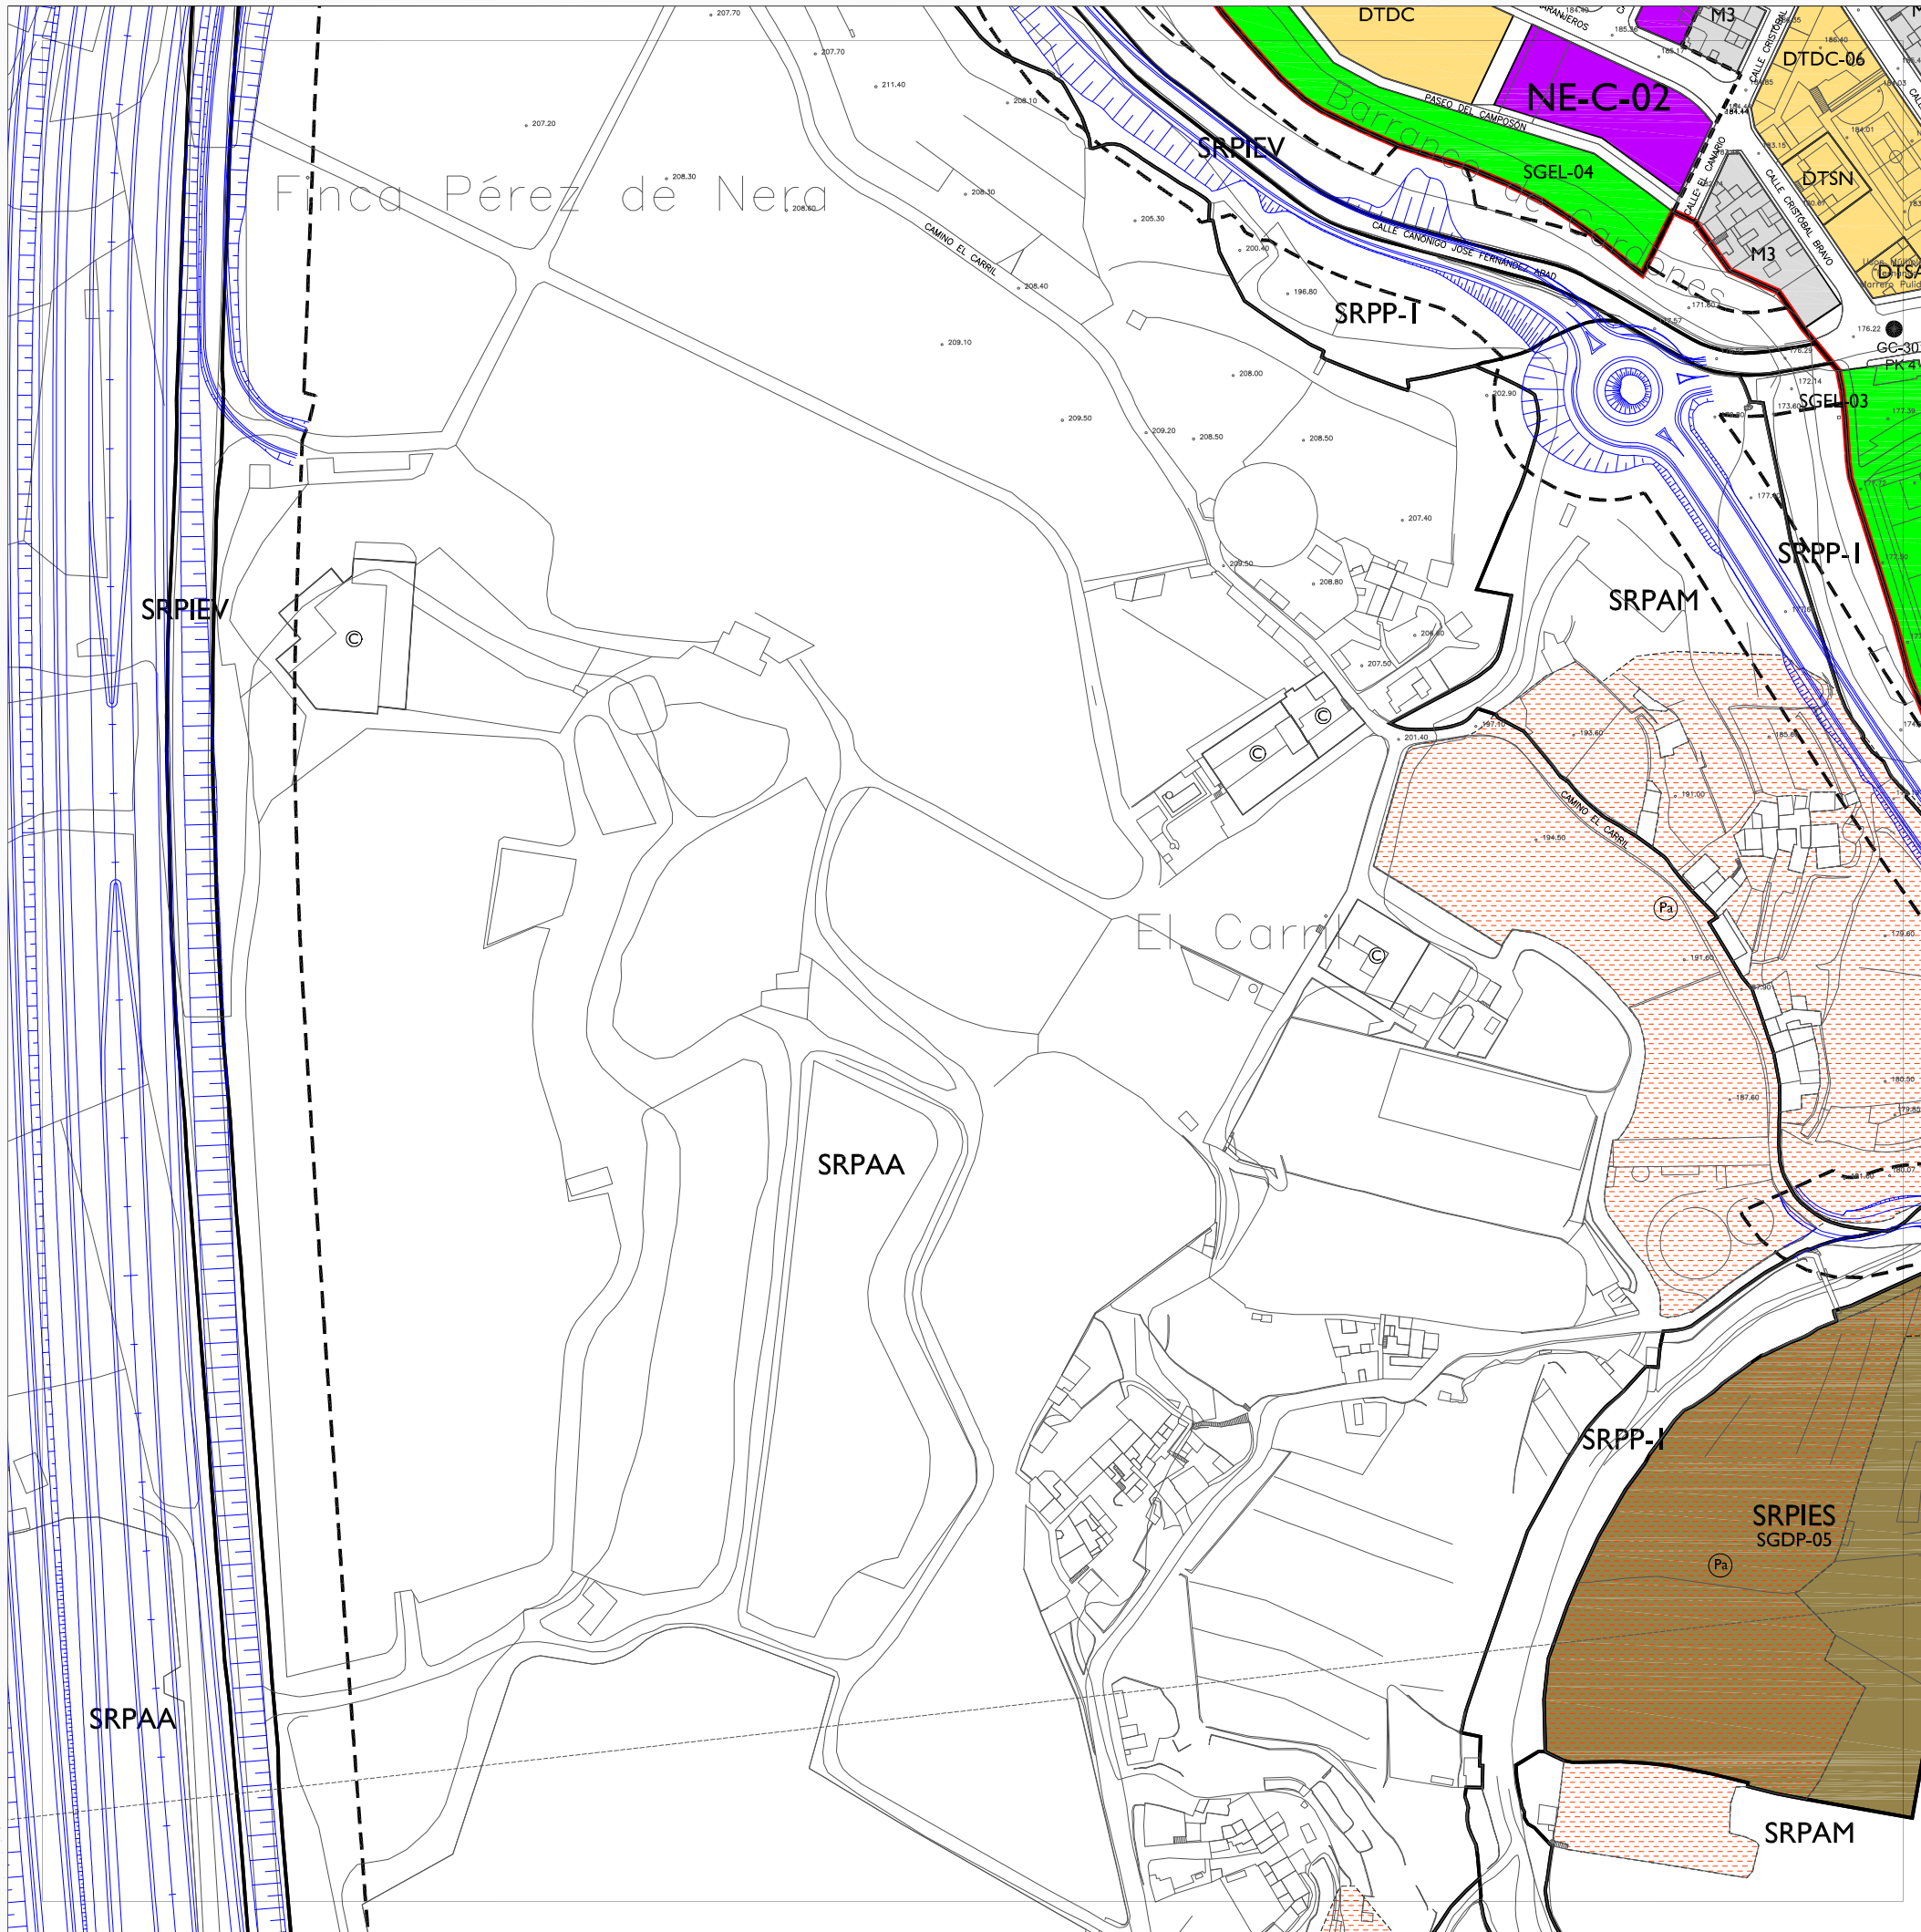

EQUIPO REDACTOR: SOCIEDAD MUNICIPAL PARA EL DESARROLLO DE ARUCAS S.A.



CLASIFICACIÓN Y CATEGORIZACIÓN DEL SUELO

SUELO URBANO	SUELO URBANO DE INTERÉS CULTURAL	Actuación Urbanística Aislada	Normativa Urbanística Específica en SUC
SUC Consolidado	AUA Actuación Urbanística Aislada	NE Normativa Urbanística Específica en SUC	UA Unidad de Actuación en SUC
SUNCU No Consolidado por la Urbanización	SUELO URBANIZABLE	UBR Remitido a Plan Parcial	UBO Con ordenación incorporada
SUSNO Sectorizado No Ordenado	SUSO Sectorizado Ordenado	UBO-P Con Plan Parcial aprobado	UBE Estratégico
SUNS No Sectorizado	SUELO RÚSTICO		
SRPN Protección Natural	SRPP-1 Protección Paisajística-1		Categoría única
SRPP-2 Protección Paisajística-2	SRPC Protección Cultural		Categoría única
SRPL Protección Costero-Litoral	SRPAA Protección Agraria de Alta Productividad		Categoría única
SRPAM Protección Agraria de Moderada Productividad	SRPH Protección Hidrológica		Categoría única
SRPM Protección Minera	SRPIEH Protección de Infra. y Equi. Infra. Hidráulica		Categoría única
SRPIEV Protección de Infra. y Equi. Infra. Viaria	SRPIET Protección de Infra. y Equi. Infra. Viaria		Categoría compatible
SRPIET Protección de Infra. y Equi. Infra. Telecomunicaciones-Eléctricas	SRPIES Protección de Infra. y Equi. SG y EQ		Categoría compatible
SRAR Asentamiento Rural	SRPT Protección Territorial		Categoría única

USOS Y NORMATIVA URBANÍSTICA

A Viv. Unifamiliar Aislada	M-R Viv. Unifamiliar Medianera en SRAR
D Viv. Unifamiliar Pareada	Mnⁿ Número de Plantas en Normativa "M"
H Viv. en Hilería	VP Parcela sujeta a la construcción de vivienda sometida a régimen de protección pública
M Viv. Medianera	
ME Mantenimiento Edificatorio	IN-MB Industrial - Montaña Blanca
Industrial	

SG Sistema General	DT Dotación	EQ Equipamiento
AP Administración Pública	CO Comercial	CU Cultural
DC Docente	DP Deportivo	FN Funerario
IH Infraestructura Hidráulica	IT Infraestructura Transporte	IU Infraestructura Servicio Urbano
OF Oficina	RC Recreativo	RE Religioso
RO Restauración y Ocio	SA Social-Asistencial	SN Sanitario
SP Seguridad y Protección	TU Turístico	

SGEL SG Espacio Libre	DTEL DT Espacio Libre	EQEL EQ Espacio Libre
SGIT 4^a Fase Circun. LPGC	SGIT indicativo	SGIT acondicionamiento
SG SG en Suelo Urbanizable		

Alineación exterior	Cota de rasante
Alineación interior	Espacio libre privado
Retranqueo mínimo en SRAR	Preexistencia disconforme con el PGO y/o legislación sectorial
Soportal de edificación	

REO Remitida a Plan Especial de Ordenación	REP Remitida a Plan Especial de Protección
ED Remitida a Estudio de Detalle	

BIC Bien de Interés Cultural	Yacimento Paleontológico
C Edificación	Yacimiento Arqueológico
E Elemento de Interés Etnográfico	Área Potencialmente Arqueológica

Limite del Término Municipal
Limite del Espacio Natural Protegido C-12 Parque Rural de Doramas
Zona Próxima de Seguridad de la Estación Radionaval de la Armada
Deslinde de Dominio Público Hidráulico
Servidumbre de Dominio Público Hidráulico
Deslinde del Dominio Público Marítimo Terrestre*
Servidumbre de Protección del Dominio Público Marítimo Terrestre*

* La utilización del Dominio Público Marítimo Terrestre y los usos, obras e instalaciones en la Servidumbre de Protección se ajustarán a lo dispuesto en los artículos correspondientes de la normativa urbanística de ordenación.

EXCMO. AYUNTAMIENTO DE ARUCAS

PLAN GENERAL DE ORDENACIÓN

PLANO: ORDENACIÓN PORMENORIZADA

E09	E10	E11
F09	F10	F11
G09	G10	G11



Fuente Base Cartográfica: GRAFCAN
Sistema de referencia geodésico: REGCAN95, Elipsoide WGS84