


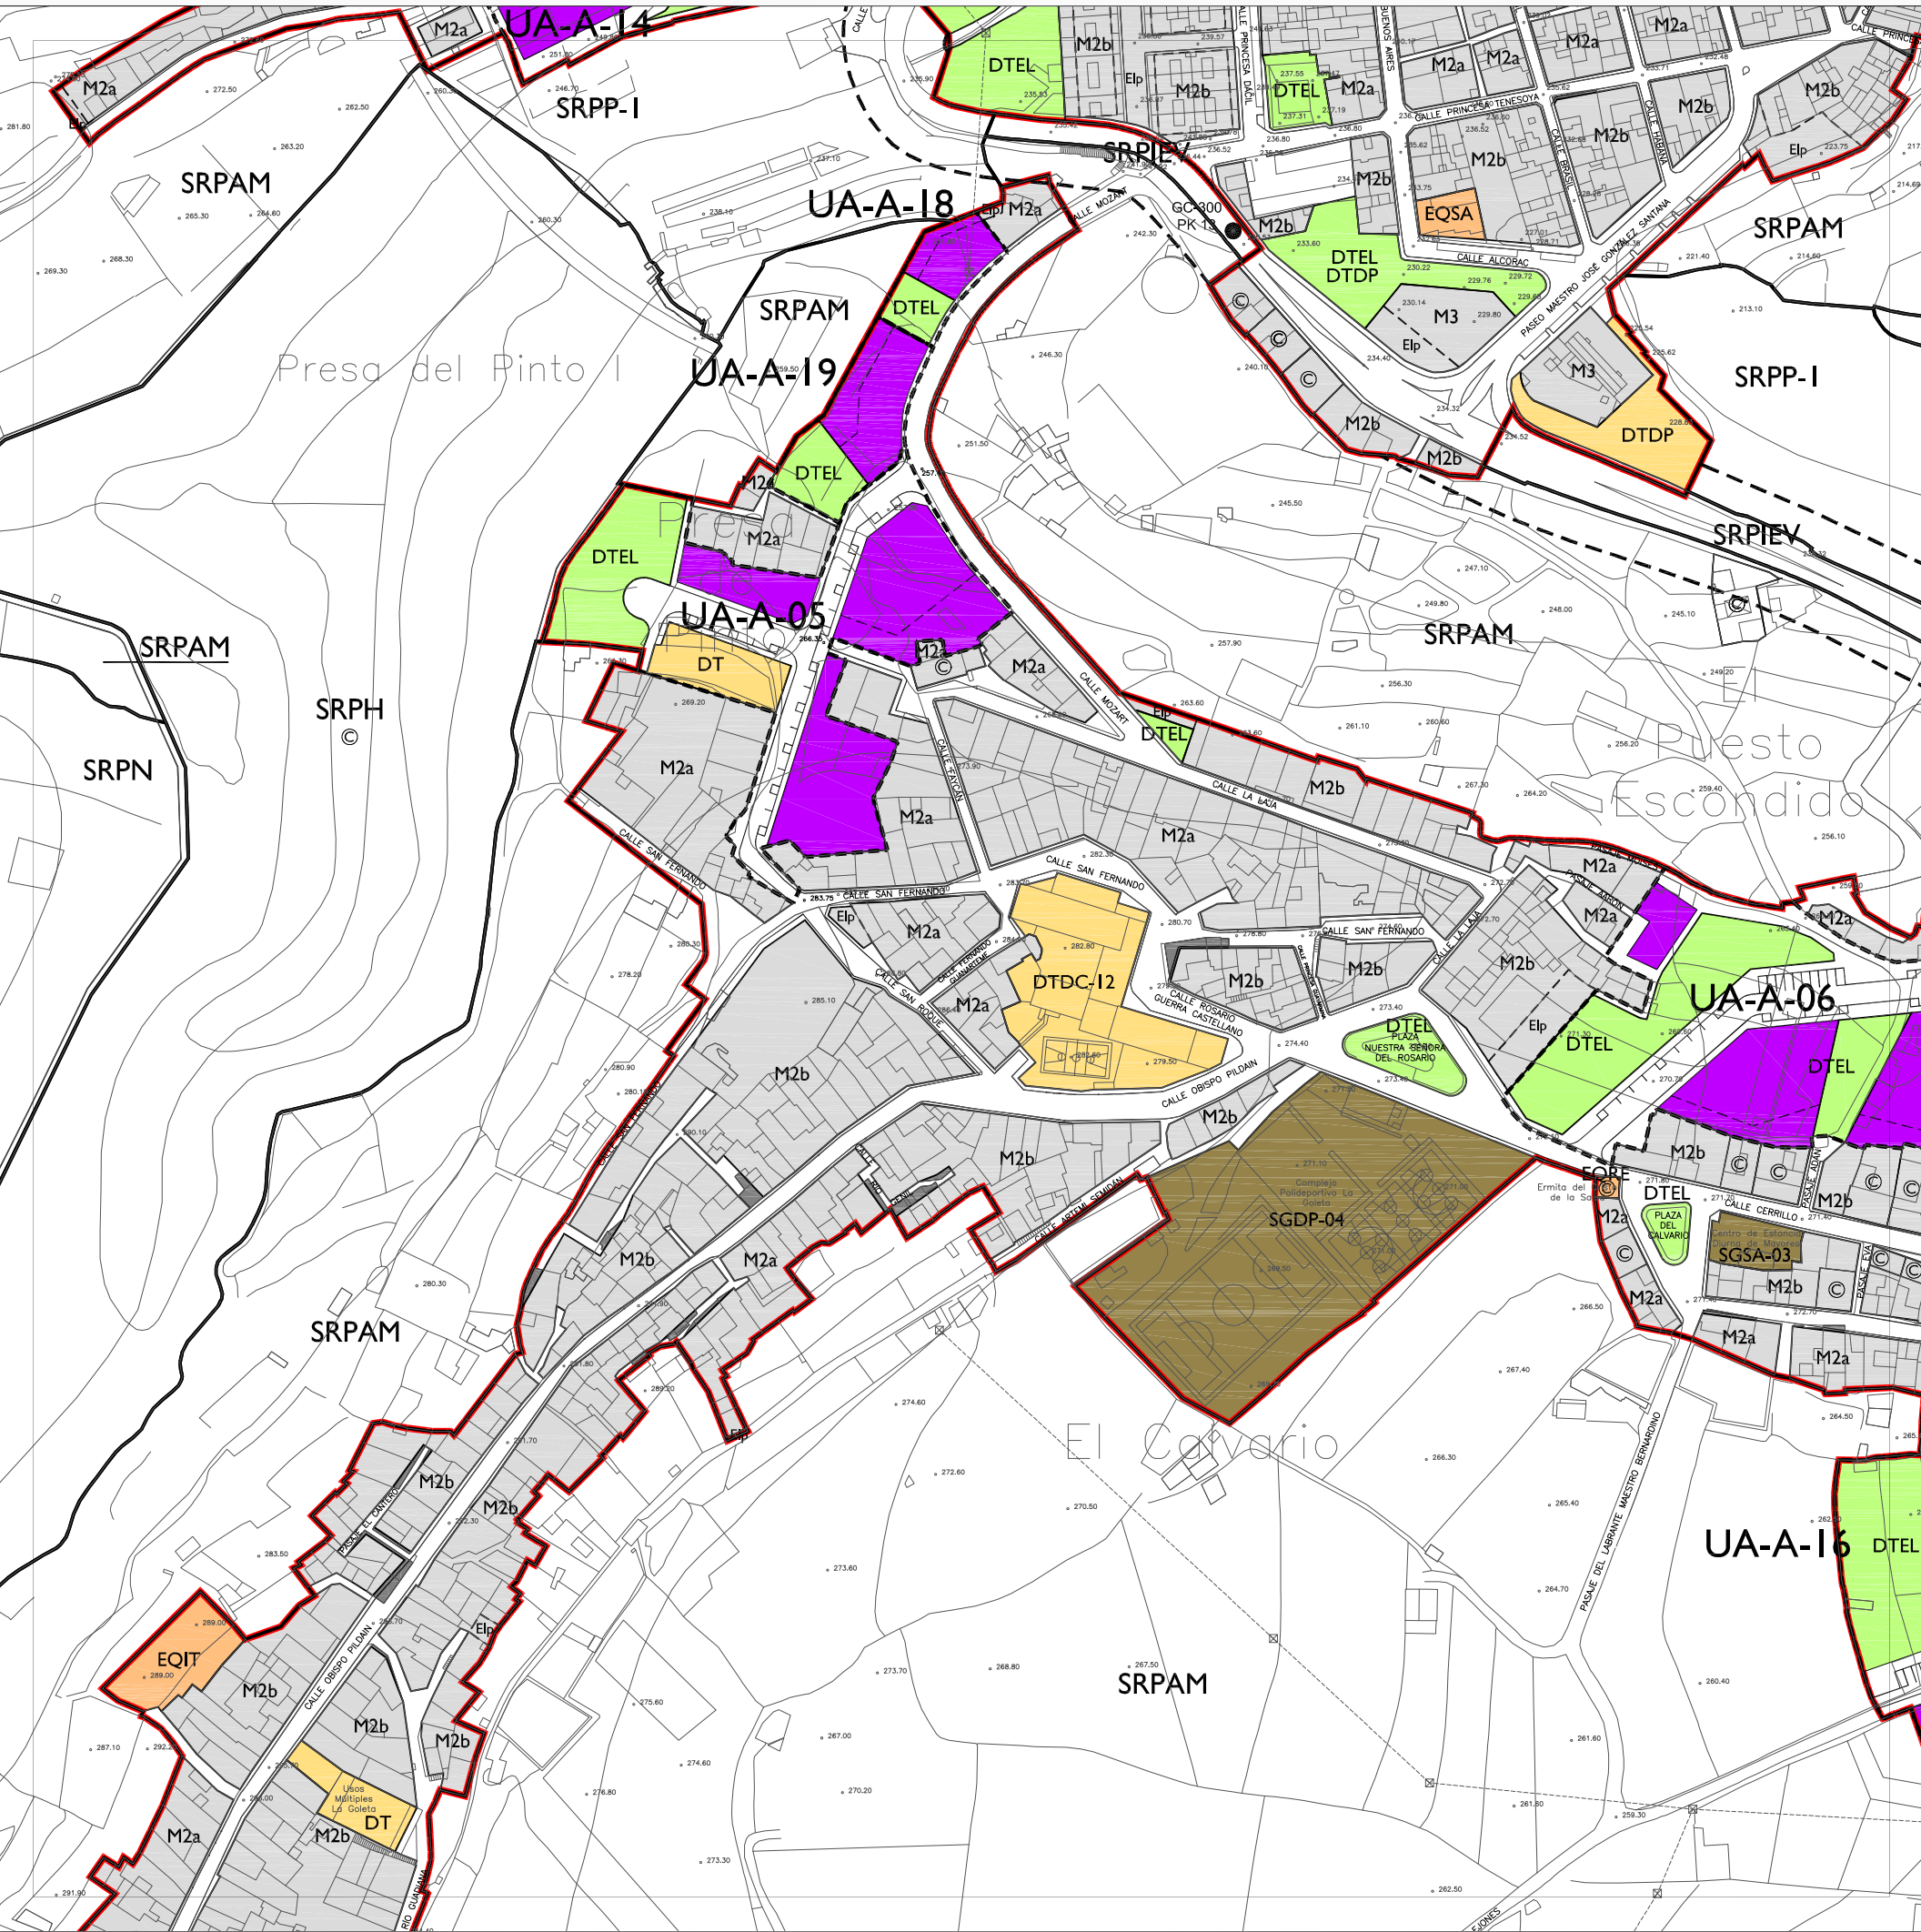

EQUIPO REDACTOR: SOCIEDAD MUNICIPAL PARA EL DESARROLLO DE ARUCAS S.A.



CLASIFICACIÓN Y CATEGORIZACIÓN DEL SUELO

SUELO URBANO	SUELO URBANO DE INTERÉS CULTURAL	
SUC Consolidado	SUNCU No Consolidado por la Urbanización	AUA Actuación Urbanística Aislada
SUSNO Sectorizado No Ordenado	SUSO Sectorizado Ordenado	NE Normativa Urbanística Específica en SUC
SUNS No Sectorizado	SUELO URBANIZABLE	UA Unidad de Actuación en SUC
SRPN Protección Natural	SRPP-1 Protección Paisajística-1	UBR Remitido a Plan Parcial
SRPP-2 Protección Paisajística-2	SRPC Protección Cultural	UBO Con ordenación incorporada
SRPL Protección Costero-Litoral	SRPAA Protección Agraria de Alta Productividad	UBO-P Con Plan Parcial aprobado
SRPAM Protección Agraria de Moderada Productividad	SRPH Protección Hidrológica	UBE Estratégico
SRPM Protección Minera	SRPIEH Protección de Infra. y Equi. Infra. Hidráulica	
SRPIEIV Protección de Infra. y Equi. Infra. Viaria	SRPIEV Protección de Infra. y Equi. Infra. Viaria	
SRPIET Protección de Infra. y Equi. Infra. Telecomunicaciones-Eléctricas	SRPIET Protección de Infra. y Equi. Infra. Telecomunicaciones-Eléctricas	
SRPIES Protección de Infra. y Equi. SG y EQ	SRPIES Protección de Infra. y Equi. SG y EQ	
SRAR Asentamiento Rural	SRPT Protección Territorial	

USOS Y NORMATIVA URBANÍSTICA

A Viv. Unifamiliar Aislada	D Viv. Unifamiliar Pareada	H Viv. en Hilería	M Viv. Medianera	ME Mantenimiento Edificatorio	A-R Viv. Unifamiliar Aislada en SRAR	M-R Viv. Unifamiliar Medianera en SRAR	Mnⁿ Número de Plantas en Normativa "M"	VP Parcela sujeta a la construcción de vivienda sometida a régimen de protección pública
USO INDUSTRIAL					IN-MB Industrial - Montaña Blanca			

SISTEMAS GENERALES, DOTACIONES Y EQUIPAMIENTOS

SG Sistema General	DT Dotación	EQ Equipamiento
AP Administración Pública	CO Comercial	CU Cultural
DC Docente	DP Deportivo	FN Funerario
IH Infraestructura Hidráulica	IT Infraestructura Transporte	IU Infraestructura Servicio Urbano
OF Oficina	RC Recreativo	RE Religioso
RO Restauración y Ocio	SA Social-Asistencial	SN Sanitario
SP Seguridad y Protección	TU Turístico	

SGEL SG Espacio Libre **DTEL** DT Espacio Libre **EQEL** EQ Espacio Libre
SGIT 4^a Fase Circun. LPGC **SGIT indicativo** **SGIT acondicionamiento**

ALINEACIONES Y RASANTES

Alineación exterior	Cota de rasante
Alineación interior	Espacio libre privado
Retranqueo mínimo en SRAR	Preexistencia disconforme con el PGO y/o legislación sectorial
Soportal de edificación	

ÁREAS REMITIDAS

PEO Remitida a Plan Especial de Ordenación	PEP Remitida a Plan Especial de Protección
ED Remitida a Estudio de Detalle	

BIENES DEL PATRIMONIO HISTÓRICO

BIC Bien de Interés Cultural	YPA Yacimiento Paleontológico
C Edificación	YAA Yacimiento Arqueológico
EIE Elemento de Interés Etnográfico	APA Área Potencialmente Arqueológica

DESLINDES Y AFECCIONES PÚBLICAS SECTORIALES

LM Límite del Término Municipal	LS Límite del Espacio Natural Protegido C-12 Parque Rural de Doramas
ZPS Zona Próxima de Seguridad de la Estación Radionaval de la Armada	DDPH Deslinde de Dominio Público Hidráulico
SDPH Servidumbre de Dominio Público Hidráulico	DDMP Deslinde del Dominio Público Marítimo Terrestre*
SDMP Servidumbre de Protección del Dominio Público Marítimo Terrestre*	

* La utilización del Dominio Público Marítimo Terrestre y los usos, obras e instalaciones en la Servidumbre de Protección se ajustarán a lo dispuesto en los artículos correspondientes de la normativa urbanística de ordenación.

EXCMO. AYUNTAMIENTO DE ARUCAS

PLAN GENERAL DE ORDENACIÓN

PLANO: ORDENACIÓN PORMENORIZADA

G05	G06	G07
H05	H06	H07
I05	I06	I07

ESCALA 1:2.000

DIMENSIONES DE IMPRESIÓN 297 x 420 mm

Fuente Base Cartográfica: GRAFCAN
Sistema de referencia geodésico: REGCAN95, Elipsoide WGS84