




EQUIPO REDACTOR: SOCIEDAD MUNICIPAL PARA EL DESARROLLO DE ARUCAS S.A.

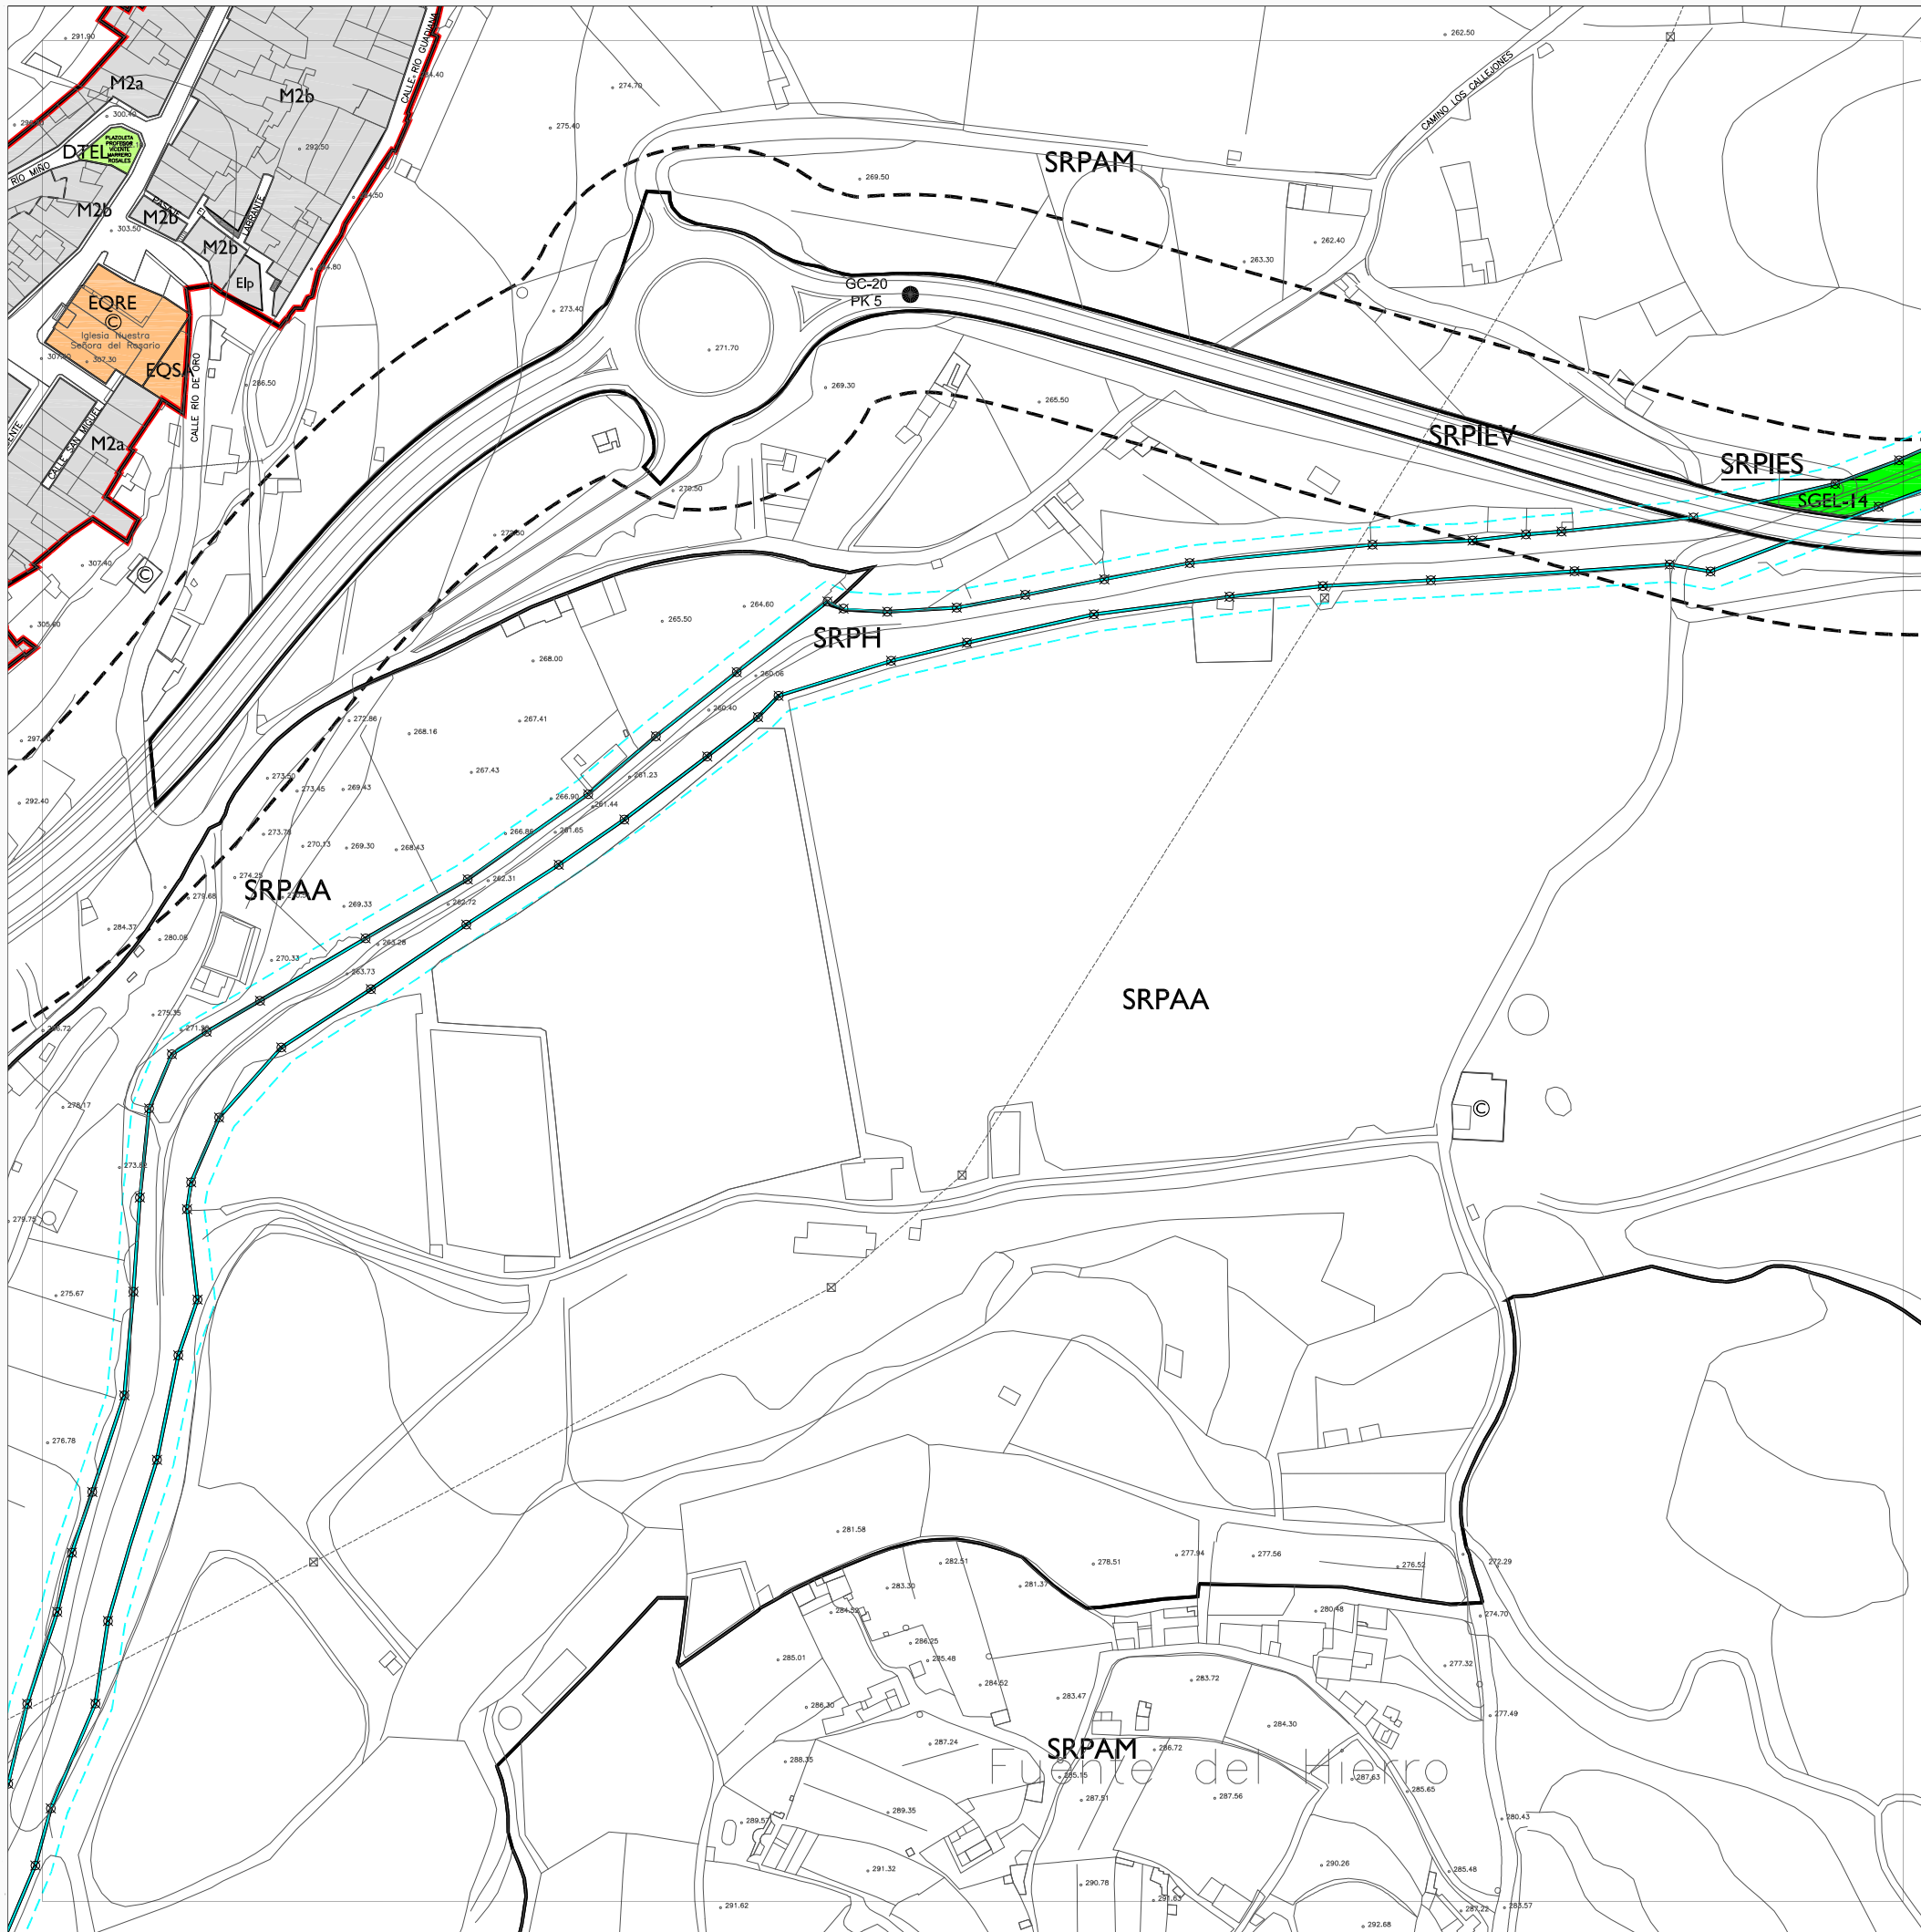

CLASIFICACIÓN Y CATEGORIZACIÓN DEL SUELO

SUELO URBANO	SUELO URBANO DE INTERÉS CULTURAL		
SUC Consolidado	SUNCU No Consolidado por la Urbanización	AUA Actuación Urbanística Aislada	Normativa Urbanística Específica en SUC
SUSNO Sectorizado No Ordenado	SUSO Sectorizado Ordenado	UA Unidad de Actuación en SUNCU	
SUNS No Sectorizado	SUELO URBANIZABLE	UBR Remitido a Plan Parcial	
SRPN Protección Natural	SRPP-1 Protección Paisajística-1	UBO Con ordenación incorporada	
SRPP-2 Protección Paisajística-2	SRPC Protección Cultural	UBO-P Con Plan Parcial aprobado	
SRPL Protección Costero-Litoral	SRPAA Protección Agraria de Alta Productividad	UBE Estratégico	
SRPAM Protección Agraria de Moderada Productividad	SRPH Protección Hidrológica		
SRPM Protección Minera	SRPIEV Protección de Infra. y Equi. Infra. Hidráulica		
SRPIEH Protección de Infra. y Equi. Infra. Hidráulica	SRPIEV Protección de Infra. y Equi. Infra. Viaria		
SRPIEV Protección de Infra. y Equi. Infra. Viaria	SRPIET Protección de Infra. y Equi. Infra. Telecomunicaciones-Eléctricas		
SRPIET Protección de Infra. y Equi. Infra. Telecomunicaciones-Eléctricas	SRPIES Protección de Infra. y Equi. SG y EQ		
SRPIES Protección de Infra. y Equi. SG y EQ	SRAR Asentamiento Rural		
SRRT Protección Territorial			

USOS Y NORMATIVA URBANÍSTICA

A Viv. Unifamiliar Aislada	D Viv. Unifamiliar Pareada	H Viv. en Hilería	M Viv. Medianera	ME Mantenimiento Edificatorio	A-R Viv. Unifamiliar Aislada en SRAR	M-R Viv. Unifamiliar Medianera en SRAR	Mnⁿ Número de Plantas en Normativa "M"	VP Parcela sujeta a la construcción de vivienda sometida a régimen de protección pública
					IN-MB Industrial - Montaña Blanca			

SISTEMAS GENERALES, DOTACIONES Y EQUIPAMIENTOS

SG Sistema General	DT Dotación	EQ Equipamiento
AP Administración Pública	CO Comercial	CU Cultural
DC Docente	DP Deportivo	FN Funerario
IH Infraestructura Hidráulica	IT Infraestructura Transporte	IU Infraestructura Servicio Urbano
OF Oficina	RC Recreativo	RE Religioso
RO Restauración y Ocio	SA Social-Asistencial	SN Sanitario
SP Seguridad y Protección	TU Turístico	

ALINEACIONES Y RASANTES

— Alineación exterior	— Alineación interior	- - - Retranqueo mínimo en SRAR	- - - Soportal de edificación	— Cota de rasante	— Espacio libre privado	— Preexistencia disconforme con el PGO y/o legislación sectorial
-----------------------	-----------------------	---------------------------------	-------------------------------	-------------------	-------------------------	--

ÁREAS REMITIDAS

PEO Remitida a Plan Especial de Ordenación	PEP Remitida a Plan Especial de Protección
ED Remitida a Estudio de Detalle	


BIENES DEL PATRIMONIO HISTÓRICO

BIC Bien de Interés Cultural	C Edificación	E Elemento de Interés Etnográfico	YPA Yacimiento Paleontológico	YAR Yacimiento Arqueológico	APA Área Potencialmente Arqueológica
-------------------------------------	----------------------	--	--------------------------------------	------------------------------------	---

DESLINDES Y AFECCIONES PÚBLICAS SECTORIALES

— Límite del Término Municipal	— Límite del Espacio Natural Protegido C-12 Parque Rural de Doramas	— Zona Próxima de Seguridad de la Estación Radionaval de la Armada	— Deslinde de Dominio Público Hidráulico	— Servidumbre de Dominio Público Hidráulico	— Deslinde del Dominio Público Marítimo Terrestre*	— Servidumbre de Protección del Dominio Público Marítimo Terrestre*
--------------------------------	---	--	--	---	--	---

* La utilización del Dominio Público Marítimo Terrestre y los usos, obras e instalaciones en la Servidumbre de Protección se ajustarán a lo dispuesto en los artículos correspondientes de la normativa urbanística de ordenación.

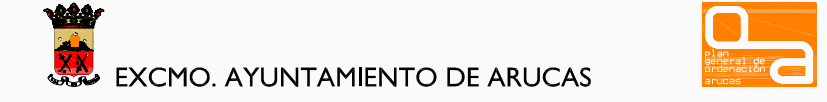

PLAN GENERAL DE ORDENACIÓN

PLANO: ORDENACIÓN PORMENORIZADA

H05	H06	H07
I05	I06	I07
J05	J06	J07



Fuente Base Cartográfica: GRAFCAN
Sistema de referencia geodésico: REGCAN95, Elipsoide WGS84