





ALZADO A-A E: 1/200

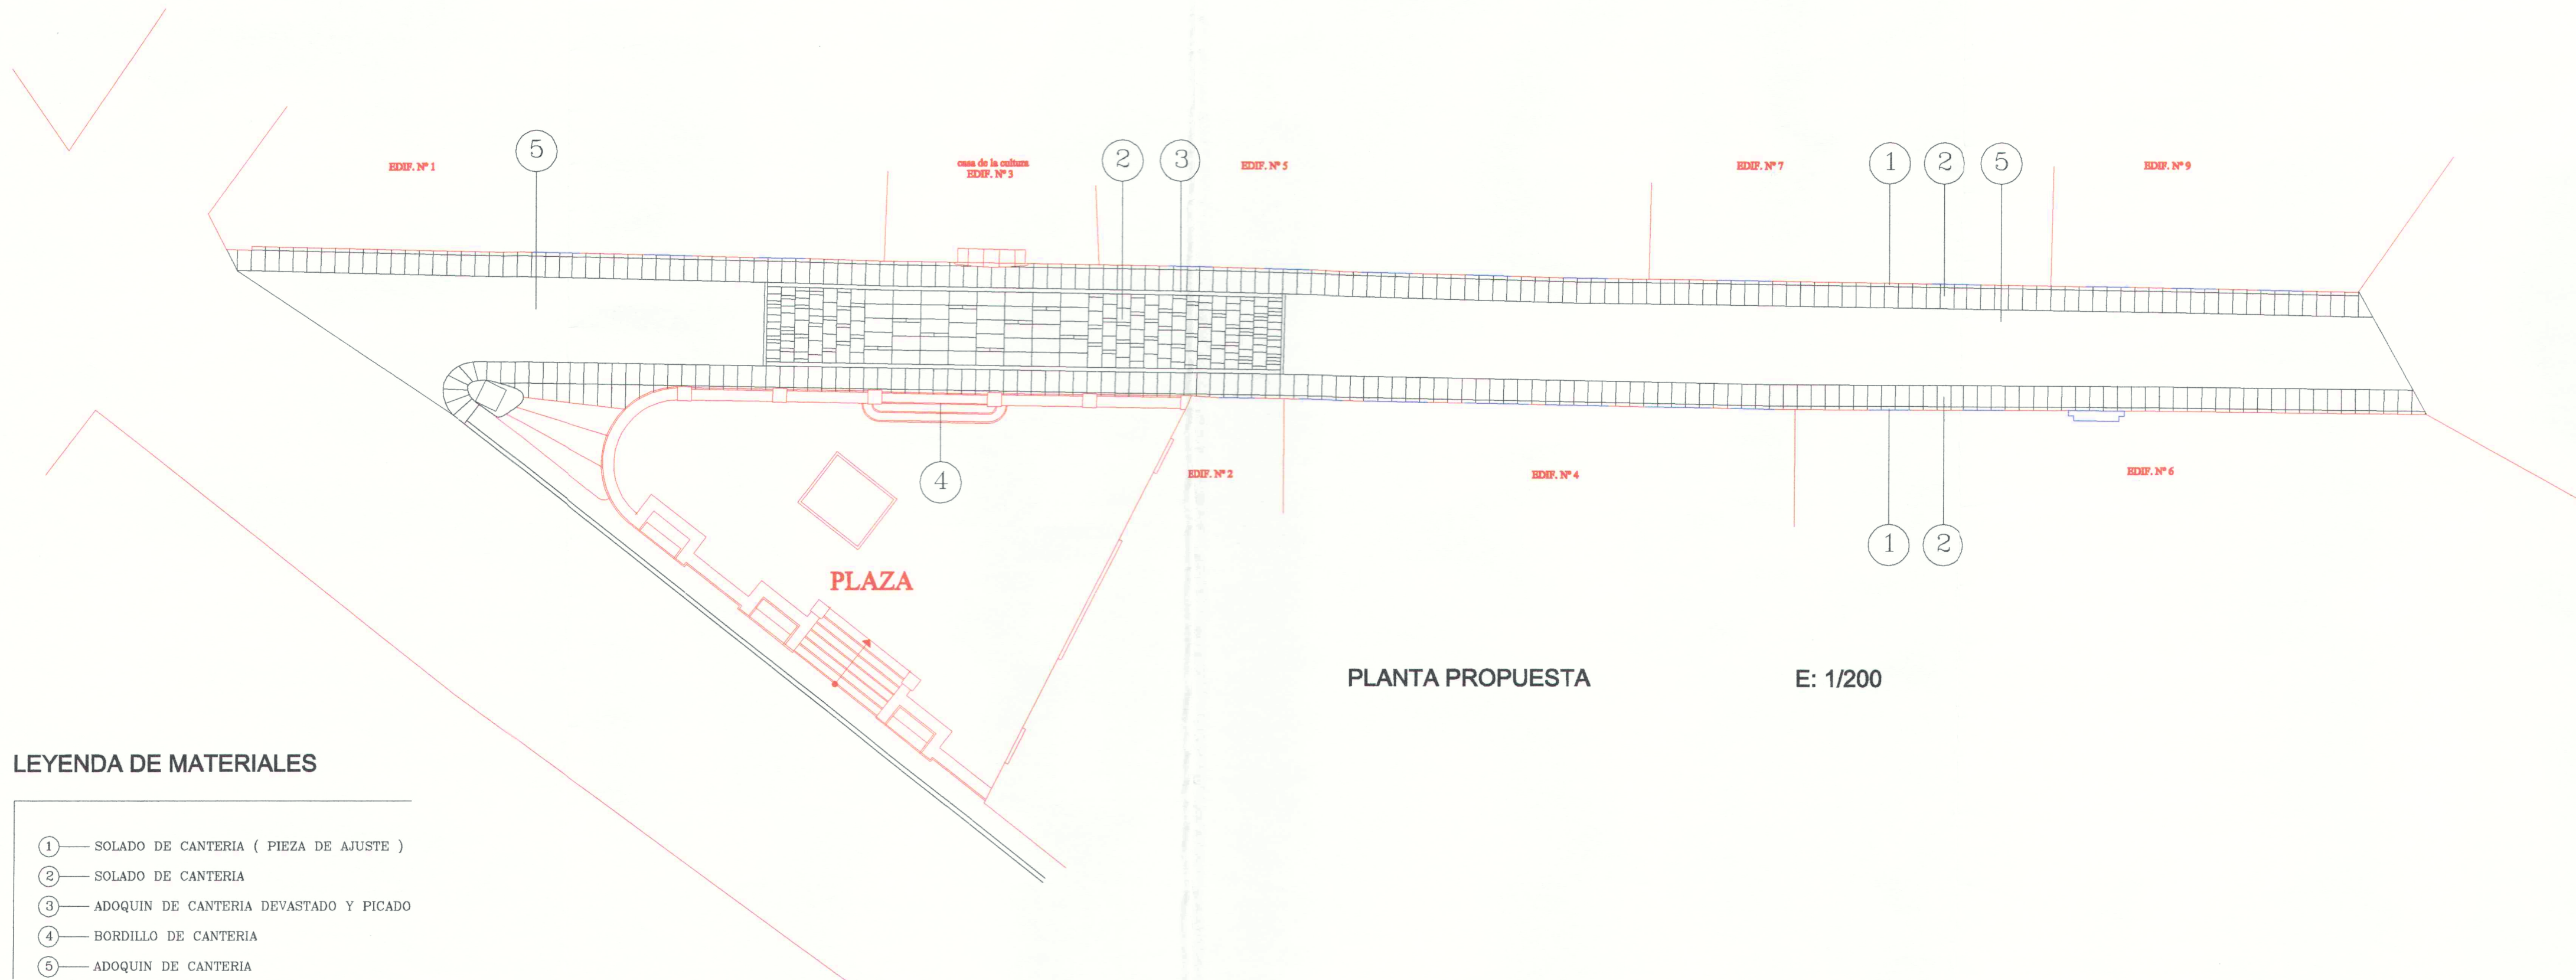

LEYENDA DE MATERIALES

- ① — SOLADO DE CANTERIA (PIEZA DE AJUSTE)
- ② — SOLADO DE CANTERIA
- ③ — ADOQUIN DE CANTERIA DEVASTADO Y PICADO
- ④ — BORDILLO DE CANTERIA
- ⑤ — ADOQUIN DE CANTERIA

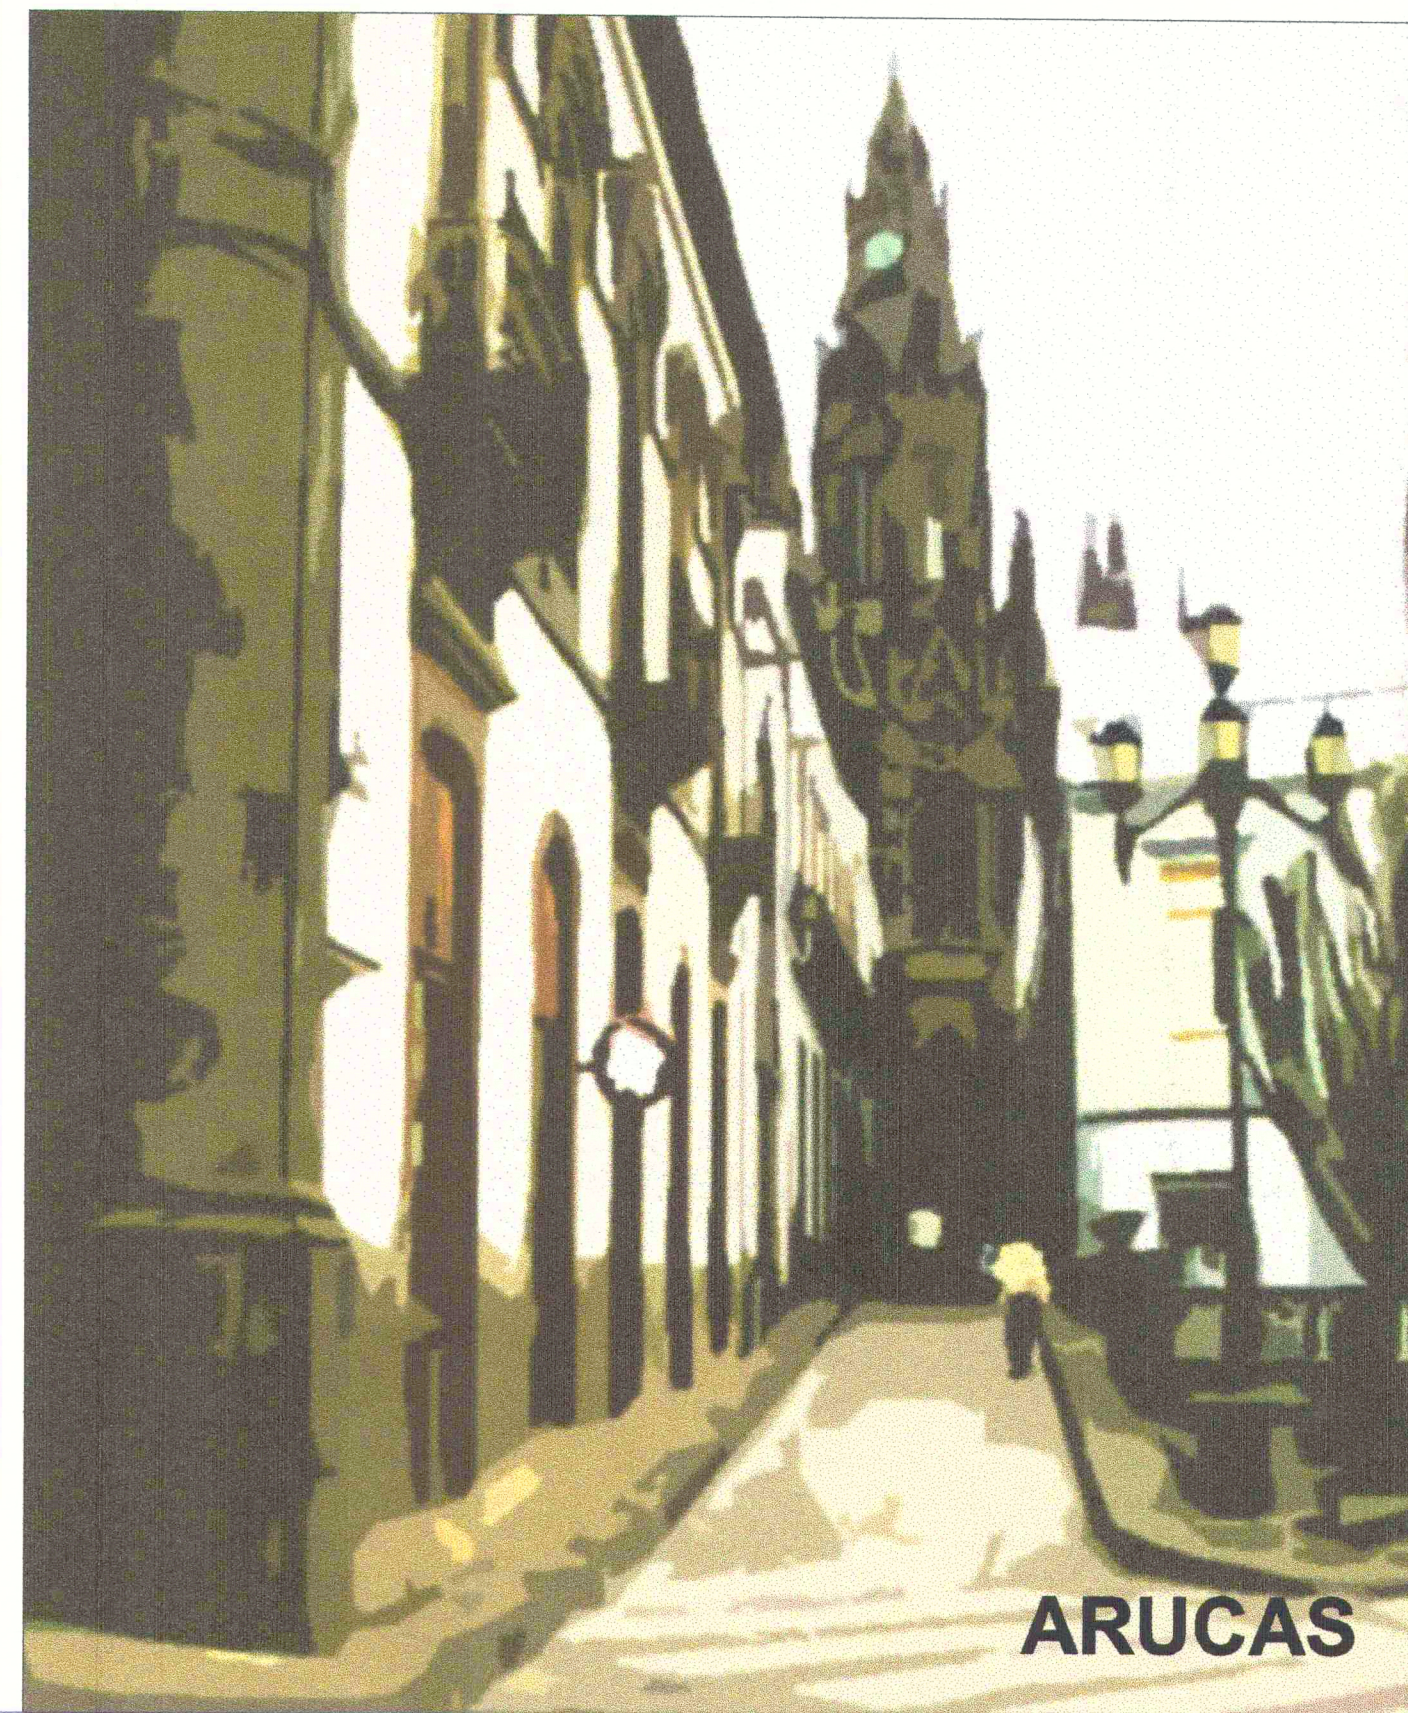

La Excm. Corporación Municipal en sesión plenaria de fecha 30.07.01 acordó la "APROBACIÓN DEFINITIVA" del presente documento Arucas, 26.09.01 EL ALCAIDE GENERAL

Revisión del PLAN ESPECIAL DE REFORMA INTERIOR del Centro Histórico de Arucas Documento definitivo



EXCMO. AYUNTAMIENTO DE ARUCAS
OFICINA DE PATRIMONIO HISTÓRICO

Gestión de Planeamientos de Canarias, S.A.



Redactores:
Federico Rivero Alemán.
Mª Luisa Cerrillos Morales.

Colaboradores:
Milagros Ramos Tejera.
Gustavo Díaz Santana.

Redactores del Proyecto:
Carlos Augusto Bermejo Díaz-Calvo
Jose Lucas Delgado Gorrín

plano:	Escala:	plano nº:
	Fecha:	37
Proyecto de Repavimentación de la Calle Gourí		Julio/01