

EQUIPO REDACTOR:

EXCMO. AYUNTAMIENTO DE ARUCAS

FINANCIAS SUBSIDIARIAS
TERMINO MUNICIPAL DE ARUCAS
BAÑADEROS Y SAN ANDRES

COLOCACION DE SUELO
2º 2º
2º 2º
ABRIL 1999

LEYENDA:
SUELO URBANO
SUELO RUSTICO

DESARROLLO PERI
Nº MAXIMO VIVIENDAS: 5/1
USO RESIDENCIAL
SUELO URBANO
SUPERFICIE: 25.000 m²
PARCELA MINIMA: 120 m²
Nº PLANTAS MAXIMO: 3 P

SUELO RUSTICO
SISTEMA GRAL. DE
EQUIPAMIENTO
DESARROLLO P. ESPECIAL
SUR: 35.000 m²

DESARROLLO P. PARCIAL
Nº MAXIMO VIVIENDAS: 300
USO RESIDENCIAL
SUELO URBANIZABLE
SUPERFICIE: 40.000 m²
PARCELA MINIMA: 100 m²
Nº PLANTAS MAXIMO: 2


SUELO URBANO
Nº MAXIMO VIVIENDAS: 75
USO RESIDENCIAL
SUR: 4.250 m²
Nº PLANTAS MAX: 4 P

DOCENTE DEPORTIVO
S19.104,38 m²

DESARROLLO PERI
Nº MAXIMO VIVIENDAS: 81
USO RESIDENCIAL
SUELO URBANO
SUPERFICIE: 19.978,71 m²
PARCELA MINIMA: 120 m²
Nº PLANTAS MAXIMO: 3 P

DESARROLLO PERI
Nº MAXIMO VIVIENDAS: 5/1
USO RESIDENCIAL
SUELO URBANO
SUPERFICIE: 2.000 m²
PARCELA MINIMA: 120 m²
Nº PLANTAS MAXIMO: 2

La Excmo. Corporación Municipal en sesión plenaria de fecha 23.11.1998 ha acordado la "APROBACION PROVISIONAL" del presente documento.
Arucas, 23.11.1998
EL SECRETARIO GENERAL

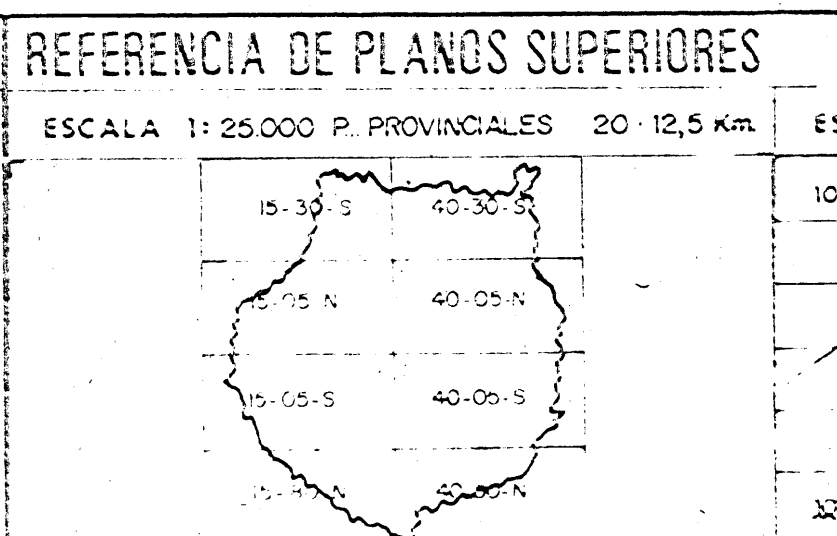

REFERENCIA DE PLANOS SUPERIORES				REFERENCIA DE PLANOS INFERIORES			
ESCALA 1:25.000 P. PROVINCIALES 20 12,5 Km		ESCALA 1:10.000 I. MUNICIPALES 10 5 Km		ESCALA 1:5.000 C. COMARCALES 5 2,5 Km		ESCALA 1:2.000 L. LOCALES 2 1 Km	
15-35 S	40-30 S	10-20	20-25	44,15	48,15	52,16	56,16
15 N	40-05 N	20	40-20	44,15	48,15	52,16	56,16
10-05 S	40-00 S	30	50-20	44,15	48,15	52,16	56,16
		40	60-20	44,15	48,15	52,16	56,16
		50		44,15	48,15	52,16	56,16
		60		44,15	48,15	52,16	56,16
		70		44,15	48,15	52,16	56,16
		80		44,15	48,15	52,16	56,16
		90		44,15	48,15	52,16	56,16
		100		44,15	48,15	52,16	56,16

DATOS TECNICOS			
PROYECCION: UNIVERSAL TRANSVERSAL MERCATOR (USO 28)	COORDENADAS U.T.M.	DATUM: POSTDAM	
COORDENADAS GEOGRAFICAS ESQUINAS: NW	NE	SW	SE
COORDENADAS DEL EPIPODIO STRUVE: NW	NE	SW	SE
COBAS ALTIMETRICAS	ORIGEN: 0C 022 = 16.790	CORRECCION: 7 0 0 0 V.E.	VARIACION ANUAL APROX.
DECLINACION MAGNETICA:			
PROCEDENCIA DEL PLANO	FECHA: MARZO 77	ESCALA: 1:6.500	FOR: AEROFOTO
SUELO ENBLANDIDO Y NEGRO	FECHA: JULIO 77	PROCEJIMIENTO:	FOR: ESTOJA
TRIANGULACION	FECHA: JULIO 77		FOR: ESTOJA
APoyo DE CAMPO	FECHA: DICI 77		FOR: ESTOJA
RESTITUCION	FECHA: DICI 78	APARATO: A. B	FOR: ESTOJA
DIBUJO EN	FECHA: ENERO 78	TINTAS: URBANO	FOR: ESTOJA
ANULA A		ANULADO POR:	

EXCMO. MANCOMUNIDAD INTERINSULAR DE LAS PALMAS
SECCION DE URBANISMO
SERVICIO CARTOGRAFICO

NIVEL: L TOPOGRAFICO LOCAL
ISLA: 3 GRAN CANARIA
HOJA: 46.14 Terminos de ARUCAS y JIRGAS

ESCALA: 1:2.000

ESTA PROHIBIDA LA REPRODUCCION O VENTA DE ESTE CARTOGRAFICO