



DESARROLLO DE DETALLE
Nº MAXIMO VIVIENDAS
USO RESIDENCIAL/INDUSTRIAL/ARTESANAL
SUELO URBANO
SUPERFICIE = 4.000 m²
PARCELA MINIMA = 180 m² EMB.
Nº PLANTAS MAXIMO = 3

DESARROLLO PARCIAL
Nº MAXIMO VIVIENDAS
USO RESIDENCIAL
SUELO URBANO
SUPERFICIE = 10.000 m²
PARCELA MINIMA = 300 m²
Nº PLANTAS MAXIMO = 3

DESARROLLO PERI
Nº MAXIMO VIVIENDAS 50
USO RESIDENCIAL
SUELO URBANO
SUPERFICIE = 20.000 m²
PARCELA MINIMA = 300 m²
Nº PLANTAS MAXIMO = 3

DESARROLLO
Nº MAXIMO VIVIENDAS
USO RESIDENCIAL
SUELO URBANO
SUPERFICIE = 10.000 m²
PARCELA MINIMA = 300 m²
Nº PLANTAS MAXIMO = 2


Nº MAXIMO VIVIENDAS = 40
USO RESIDENCIAL-COMERCIAL
SUELO URBANO
SUPERFICIE = 6.120 m²
Nº PLANTAS MAXIMA = 3
OCUPACION = 25%

JOSÉ ORTEGA GARCÍA,
 BERNARDO ANAMARCO VALDERRAMA,
 MANUEL MATEO LÓPEZ,
 ANTONIO SANCHEZ GARCÍA,
 IRENE ALONSO DE ARCA,
 (AUTOR)

PLAN N.º 19-E-C
 19-E-85 Julio 82

CLASIFICACION DE SUELO
 (AUTOR)

EXPLICACION DISTRIBUCION PLANOS

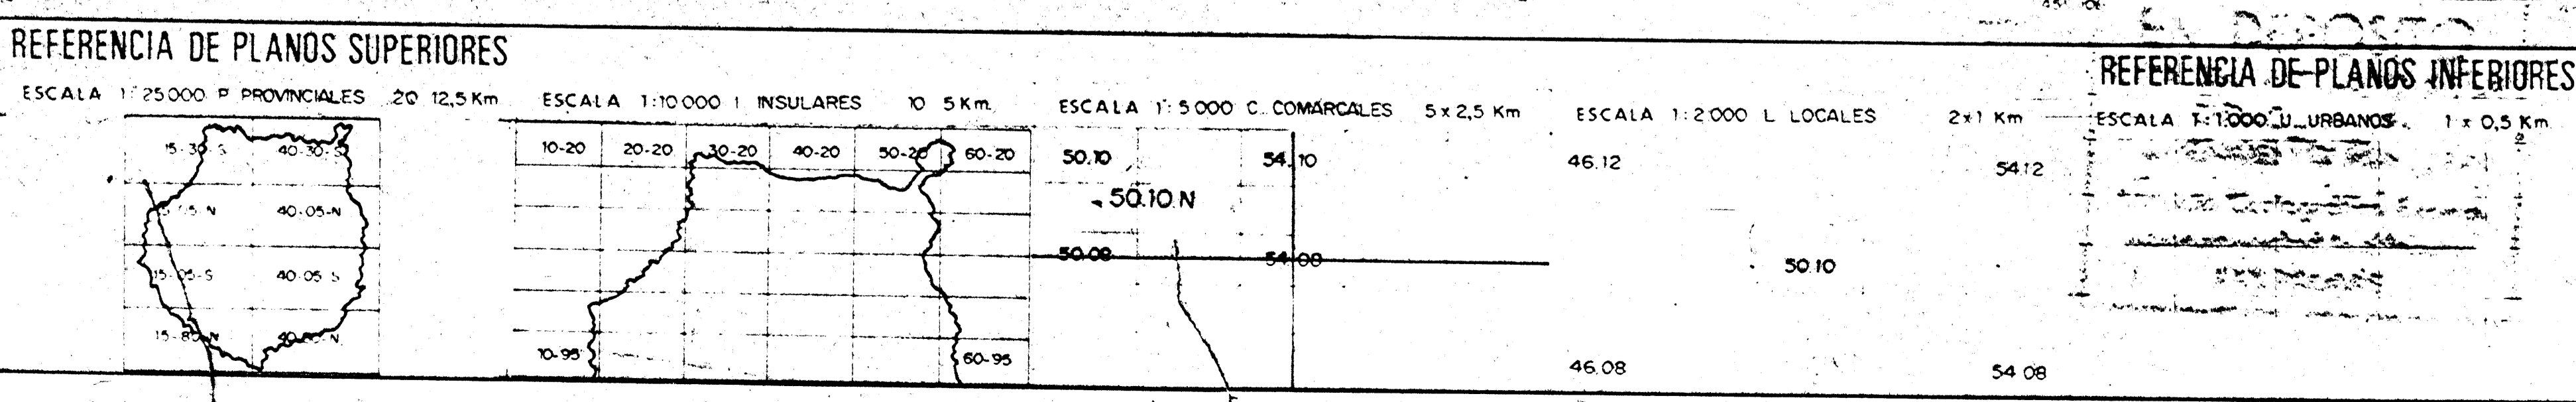

DATOS TECNICOS

PROYECCION UNIVERSAL TRANSVERSAL MERCATOR HUSO 28 COORDENADAS U.T.M. DATUM POSTDAM

COORDENADAS GEOGRAFICAS ESQUINAS NW NE SW SE

COORDENADAS DEL ELIPSOIDE STRUVE NW NE SW SE

COTAS ALTIMETRICAS ORIGEN GC-022=16.790 CORRECCION A B.M.V.E.

DECLINACION MAGNETICA VARIACION ANUAL APROX

PROCEDENCIA DEL PLANO LEVANTAMIENTO FOTOGRAFICO

VUELO EN BLANCO NEGRO FECHA MARZO '77 ESCALA 1/6.500

TRIANGULACION FECHA JULIO '77 PROCEDIMIENTO

APOYO DE CAMPO FECHA JULIO '77

RESTITUCION FECHA SEPTBRE '79 APARATO A-B

LIBRO EN FECHA OCTUBRE '79 TINTAS UNINO

DIBUJO EN ANILAO A

POR AEROFOTO
POR ESTOSA
POR ESTOSA
POR ESTOSA

EXCMA. MANCOMUNIDAD INTERINSULAR DE LAS PALMAS

SECCION DE URBANISMO

SERVICIO CARTOGRAFICO

NIVEL L PLANOS LOCALES 1:2.000 ESCALA

ISLA 3 GRAN CANARIA ESCALA CARTOGRAFICA

HOJA 50.10 Tnos. de ARUCAS y LAS PALMAS

ESTA PROHIBIDA Y SERA PERSEGUIDA CON ARRIBA...