

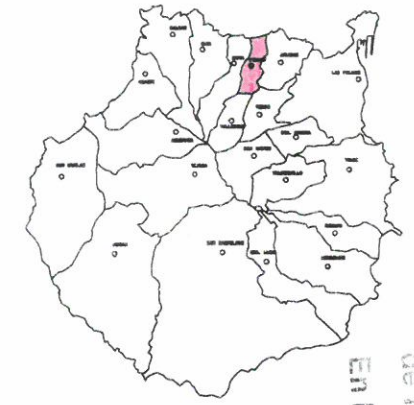


MAPA DE LOCALIZACIÓN

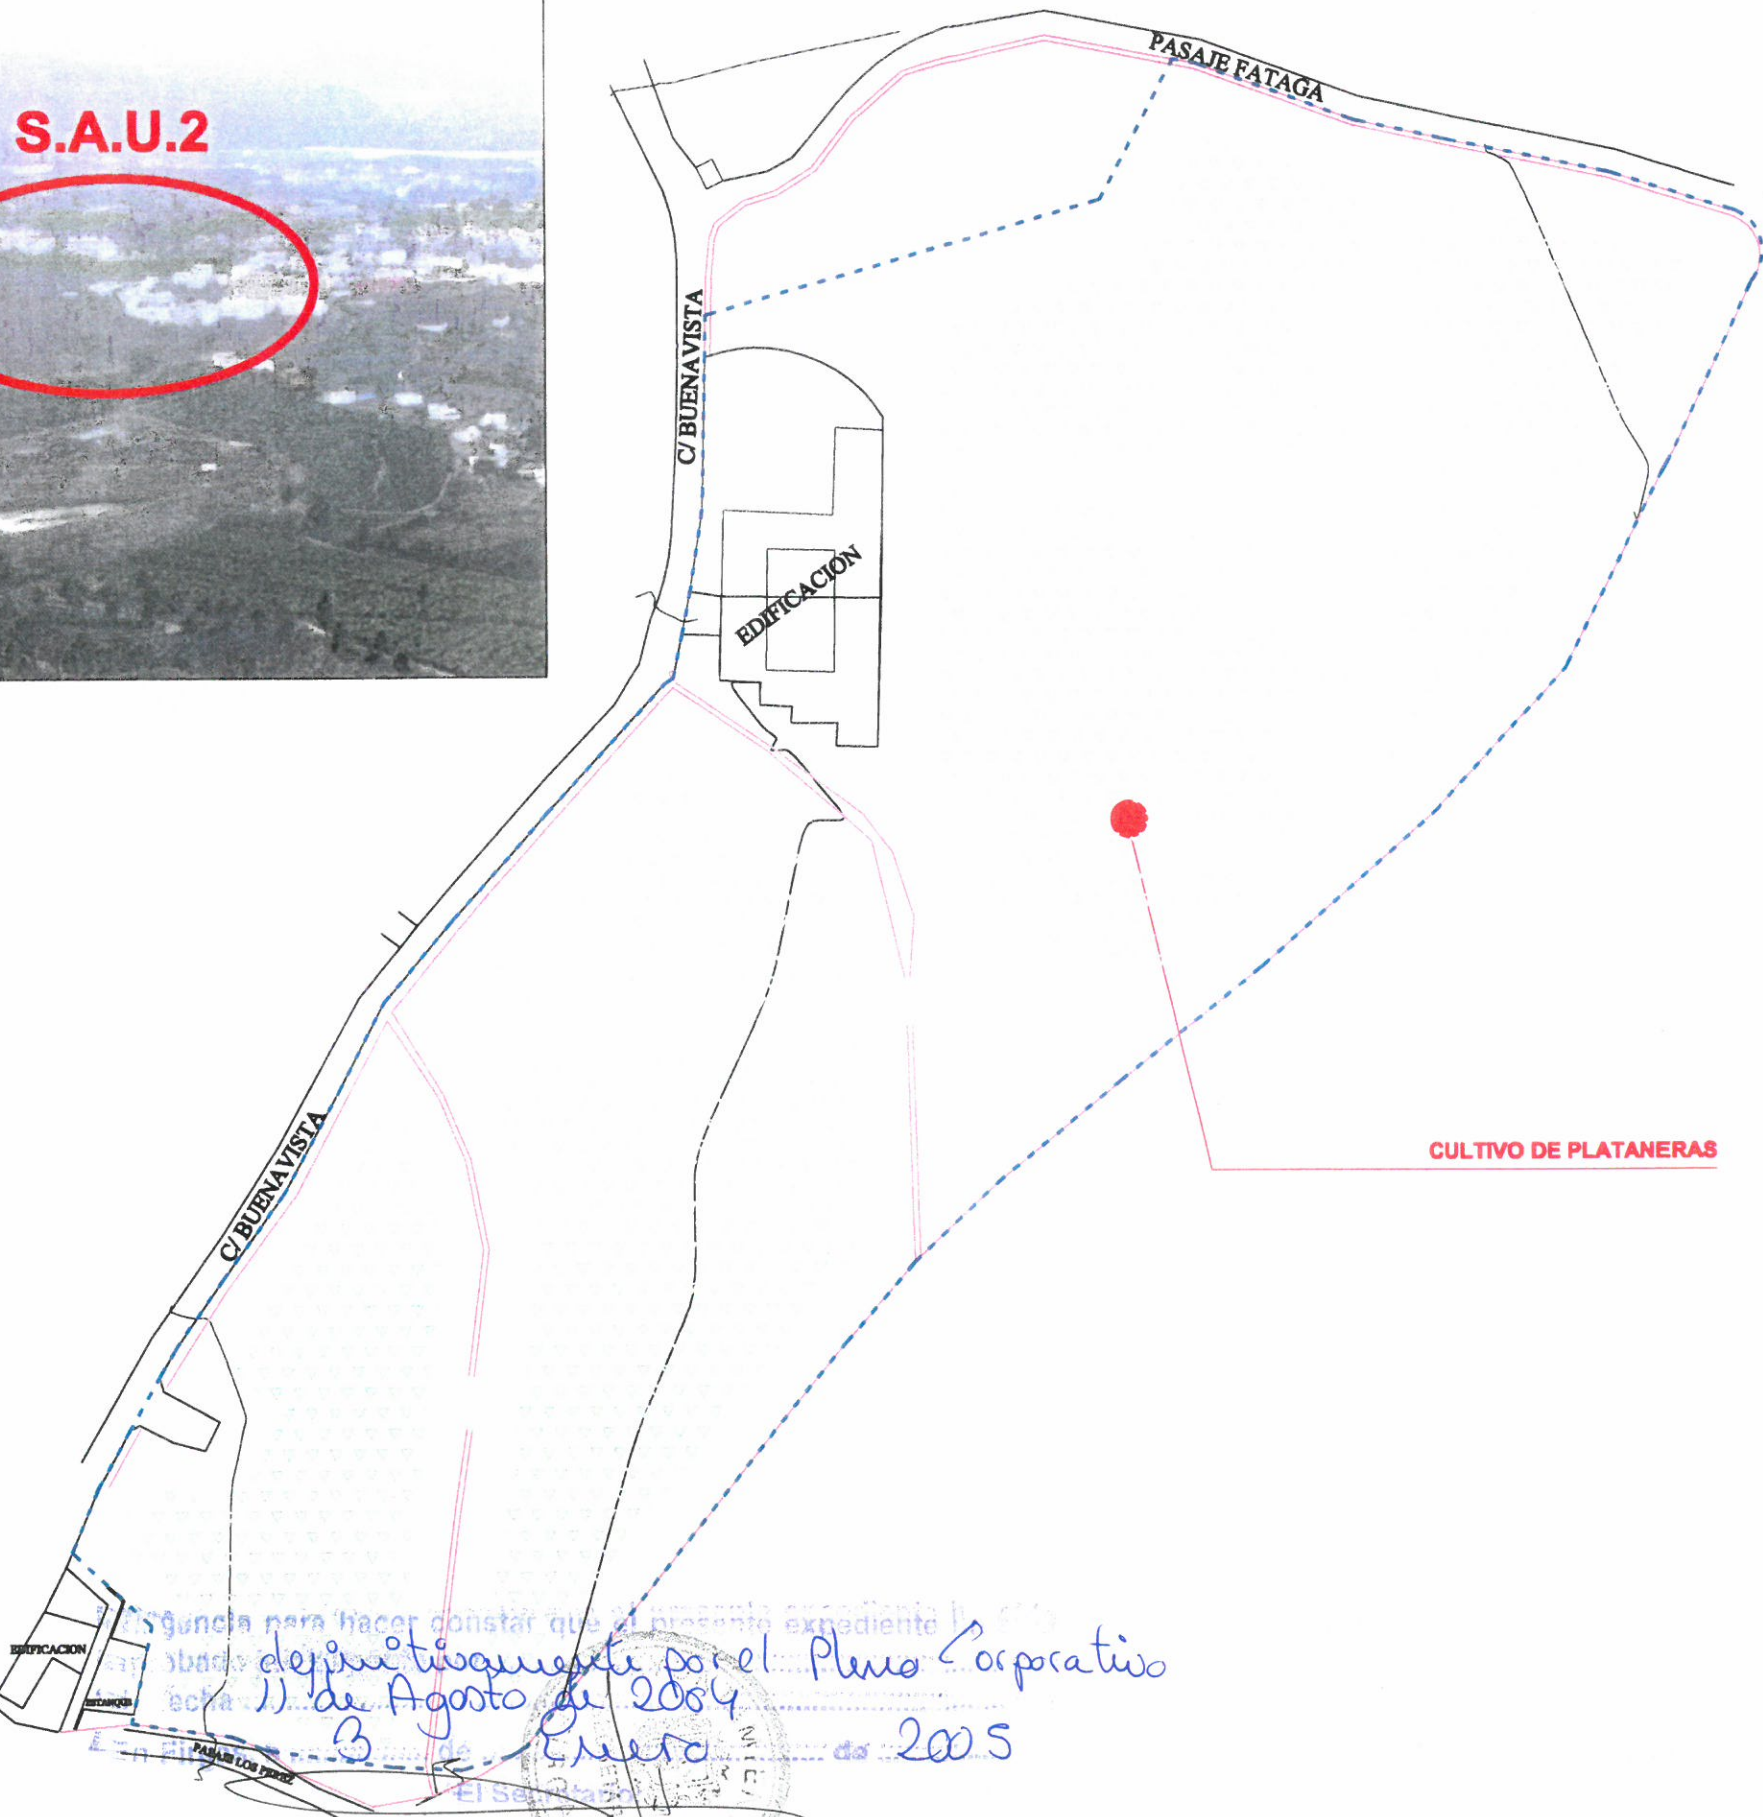

GRAN CANARIA

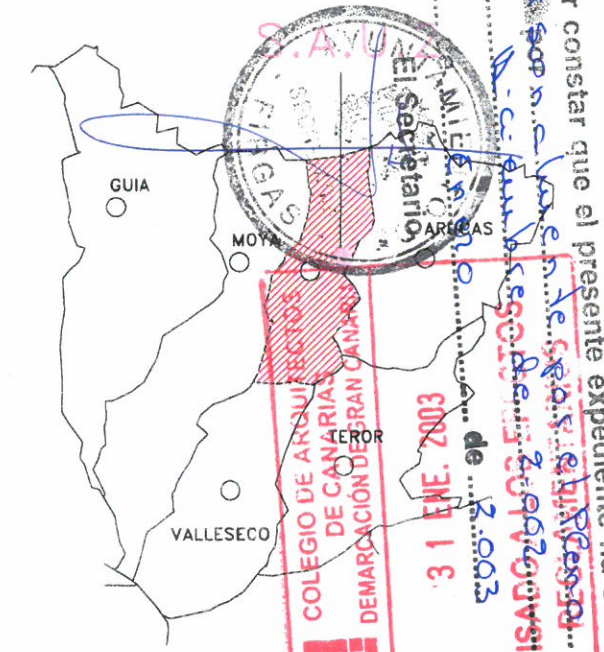

T.M. FIRGAS

Oligencia para hacer constar que el presente expediente ha sido
 aprobado por el Pleno Corporativo de la S.A.U.2 de fecha 30 de Agosto de 2004
 En Firgas a 28 de Enero de 2005
 El Secretario
 VISITA
 31 ENE. 2003

Oligencia para hacer constar que el presente expediente ha sido
 aprobado por el Pleno Corporativo de la S.A.U.2 de fecha 30 de Agosto de 2004
 En Firgas a 28 de Enero de 2005



	ESTUDIO RAXAR S.L. AVDA. RAFAEL CABRERA, 14, 7º C TLF: 928 363492 - FAX: 928 382259 C.P. 35002 - LAS PALMAS	
	ARQUITECTO COLABORADOR	JOAQUIN ALBORS ROMEU JUAN CAMACHO VAZQUEZ
PROYECTO: PLAN PARCIAL	FECHA: SEPT. 2002	
SITUACION: SECTOR 2. CAMBALUD T.M. FIRGAS	ESCALA: 1/1000	
PROPIETARIO: CONSTRUCCIONES JUSAN CANARIAS, S.A.	REF: E11	
CONTENIDO: LOCALIZACIÓN	PLANO: 1	