


MAPA DE LIMITACIONES DE USOS


DIAGNÓSTICO AMBIENTAL

LEYENDA

	LIMITE DE LA UNIDAD
ELEMENTOS CONTEMPLADOS	
	MUROS
	CASA SOLARIEGA
	SUELO

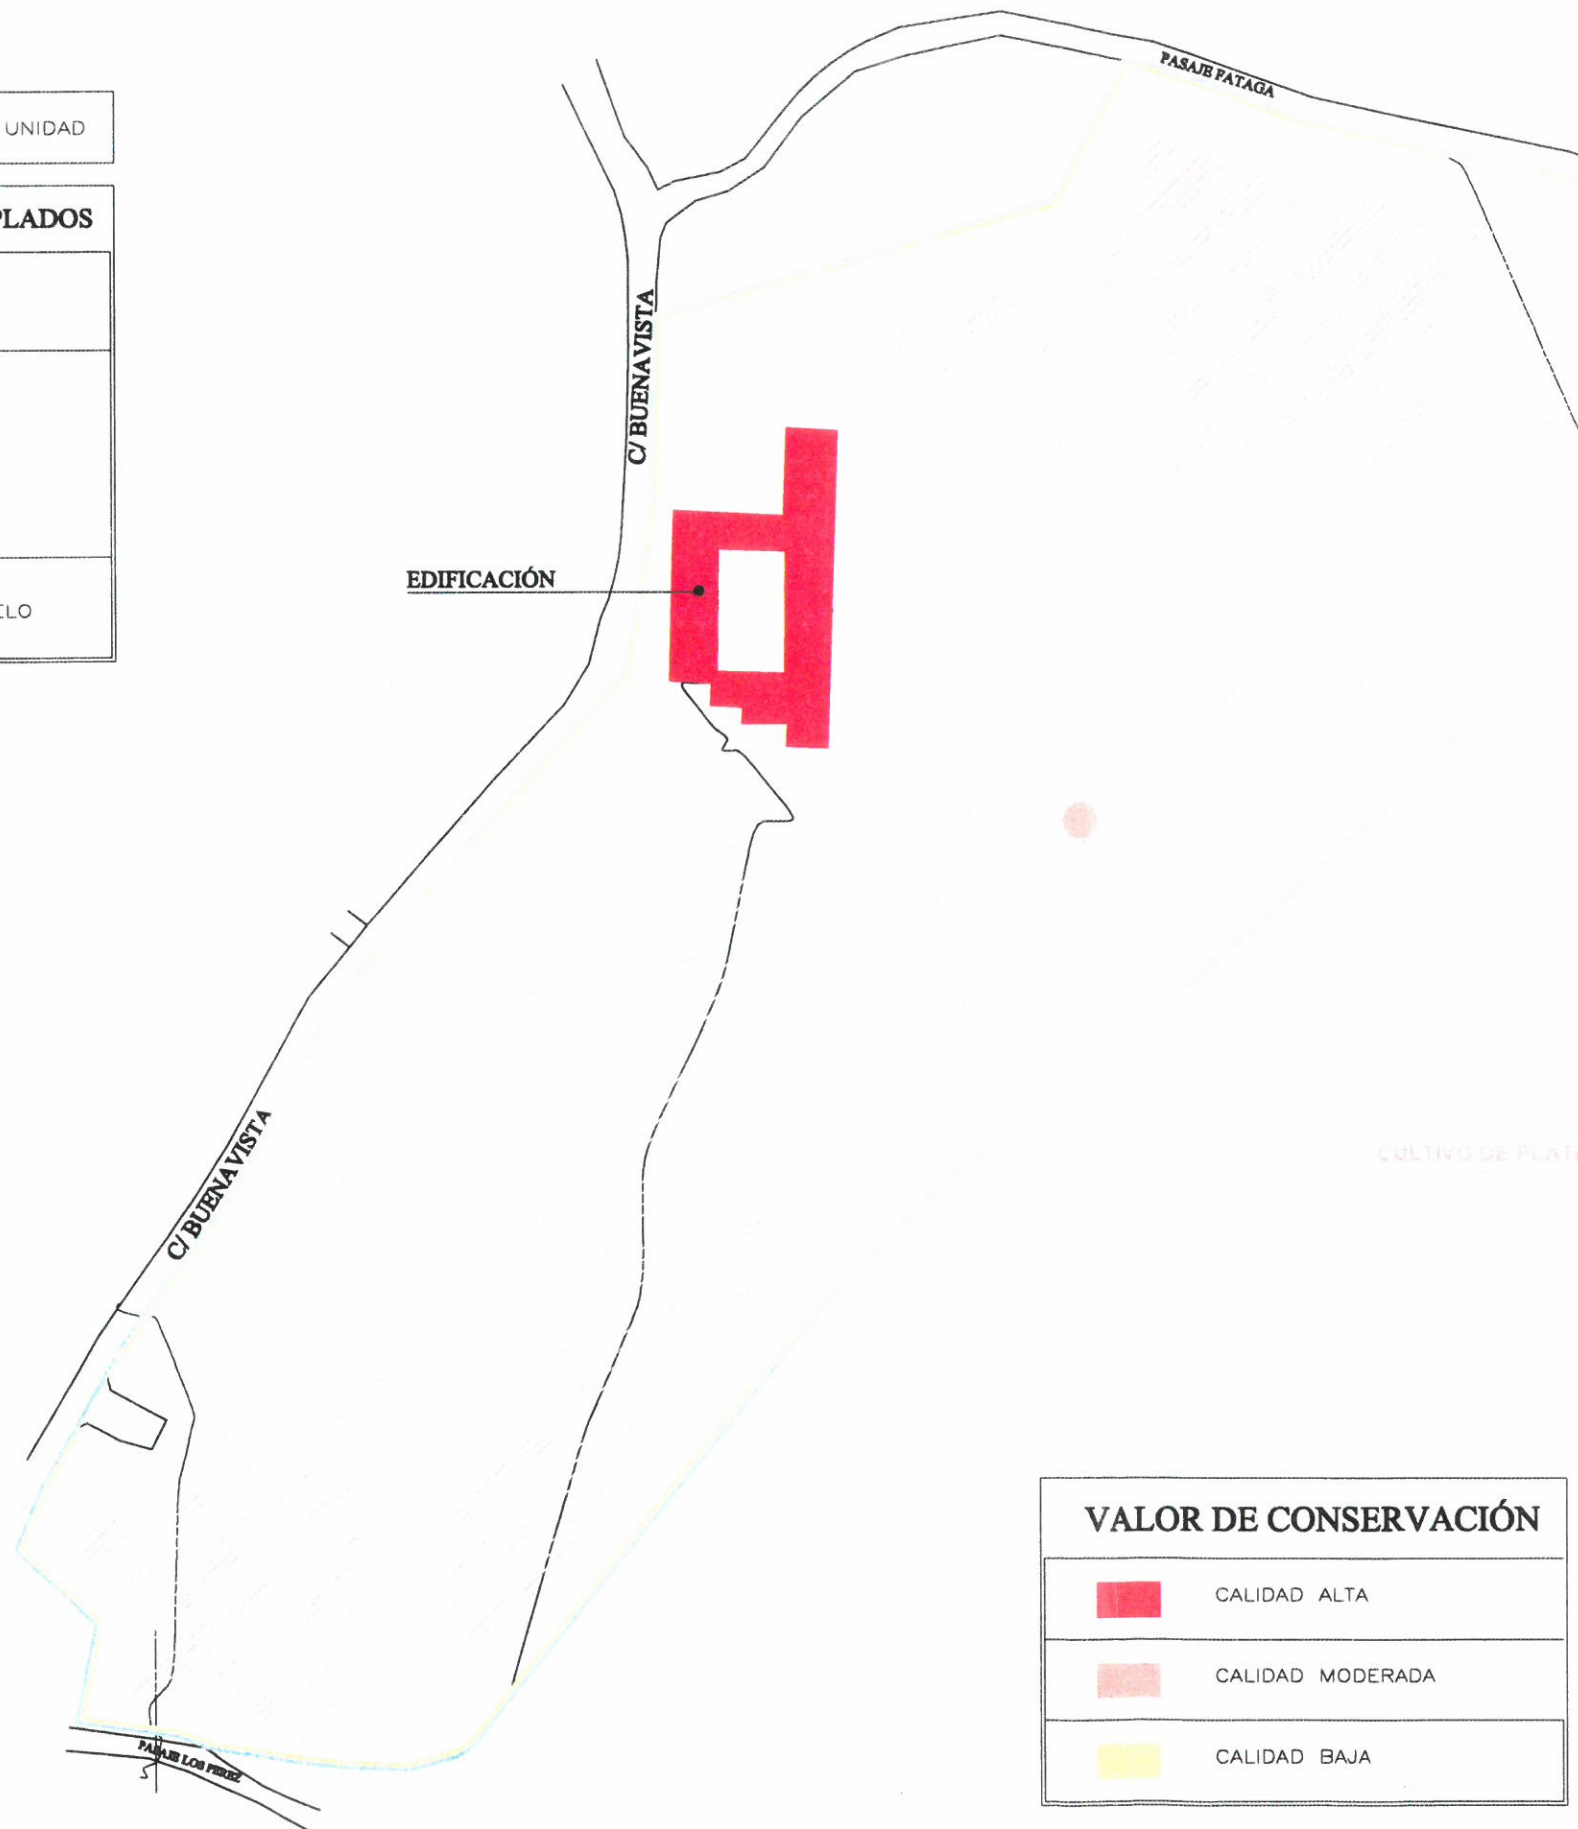


Diligencia para hacer constar que el presente expediente ha sido aprobado definitivamente por el Pleno Corporativo de fecha 11 de Agosto de 2004
 En Figas, a 3 de Enero de 2005

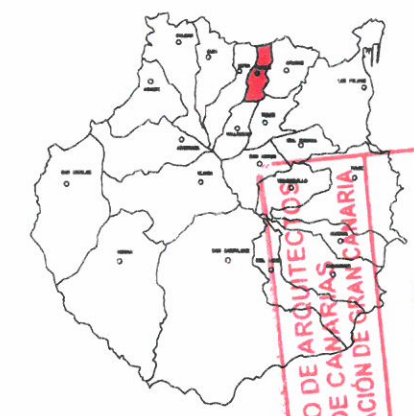

GRAN CANARIA

COLEGIO DE ARQUITECTOS DE CANARIAS DE MARCACION DE GRAN CANARIA
 31 ENE. 2003
 VISADO A LOS EFECTOS REGLAMENTARIOS

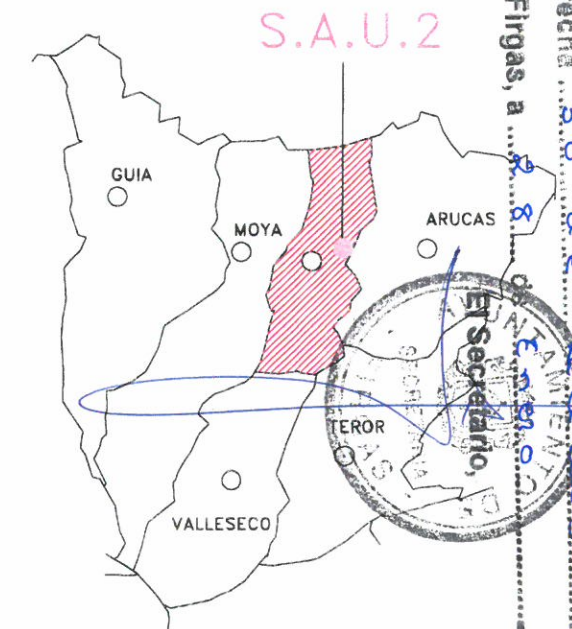

T.M. FIRGAS

Diligencia para hacer constar que el presente expediente ha sido aprobado definitivamente por el Pleno de fecha 30 de Agosto de 2007
 En Figas, a 28 de Enero de 2003



VALOR DE CONSERVACIÓN	
	CALIDAD ALTA
	CALIDAD MODERADA
	CALIDAD BAJA

		ESTUDIO RAXAR S.L. AVDA. RAFAEL CABRERA, 14, 7º C T.F: 928 363492 - FAX: 928 382259 C.P. 35002 - LAS PALMAS	
ARQUITECTO: JOAQUIN ALBORS ROMEU		COLABORADOR: JUAN CAMACHO VAZQUEZ	
PROYECTO: PLAN PARCIAL	SITUACION: SECTOR 2. CAMBALUD T.M. FIRGAS	PROPIETARIO: CONSTRUCCIONES JUSAN CANARIAS, S.A.	FECHA: SEPT. 2002
CONTENIDO: DIAGNÓSTICO AMBIENTAL "A"			ESCALA: 1/1000
			REF: E11
			PLANO: 5