


MAPA DE CALIDAD PARA LA CONSERVACIÓN

DIAGNÓSTICO AMBIENTAL

LEYENDA

	LIMITE DE LA UNIDAD
ELEMENTOS CONTEMPLADOS	
	MUROS
	CASA SOLARIEGA
	SUELO


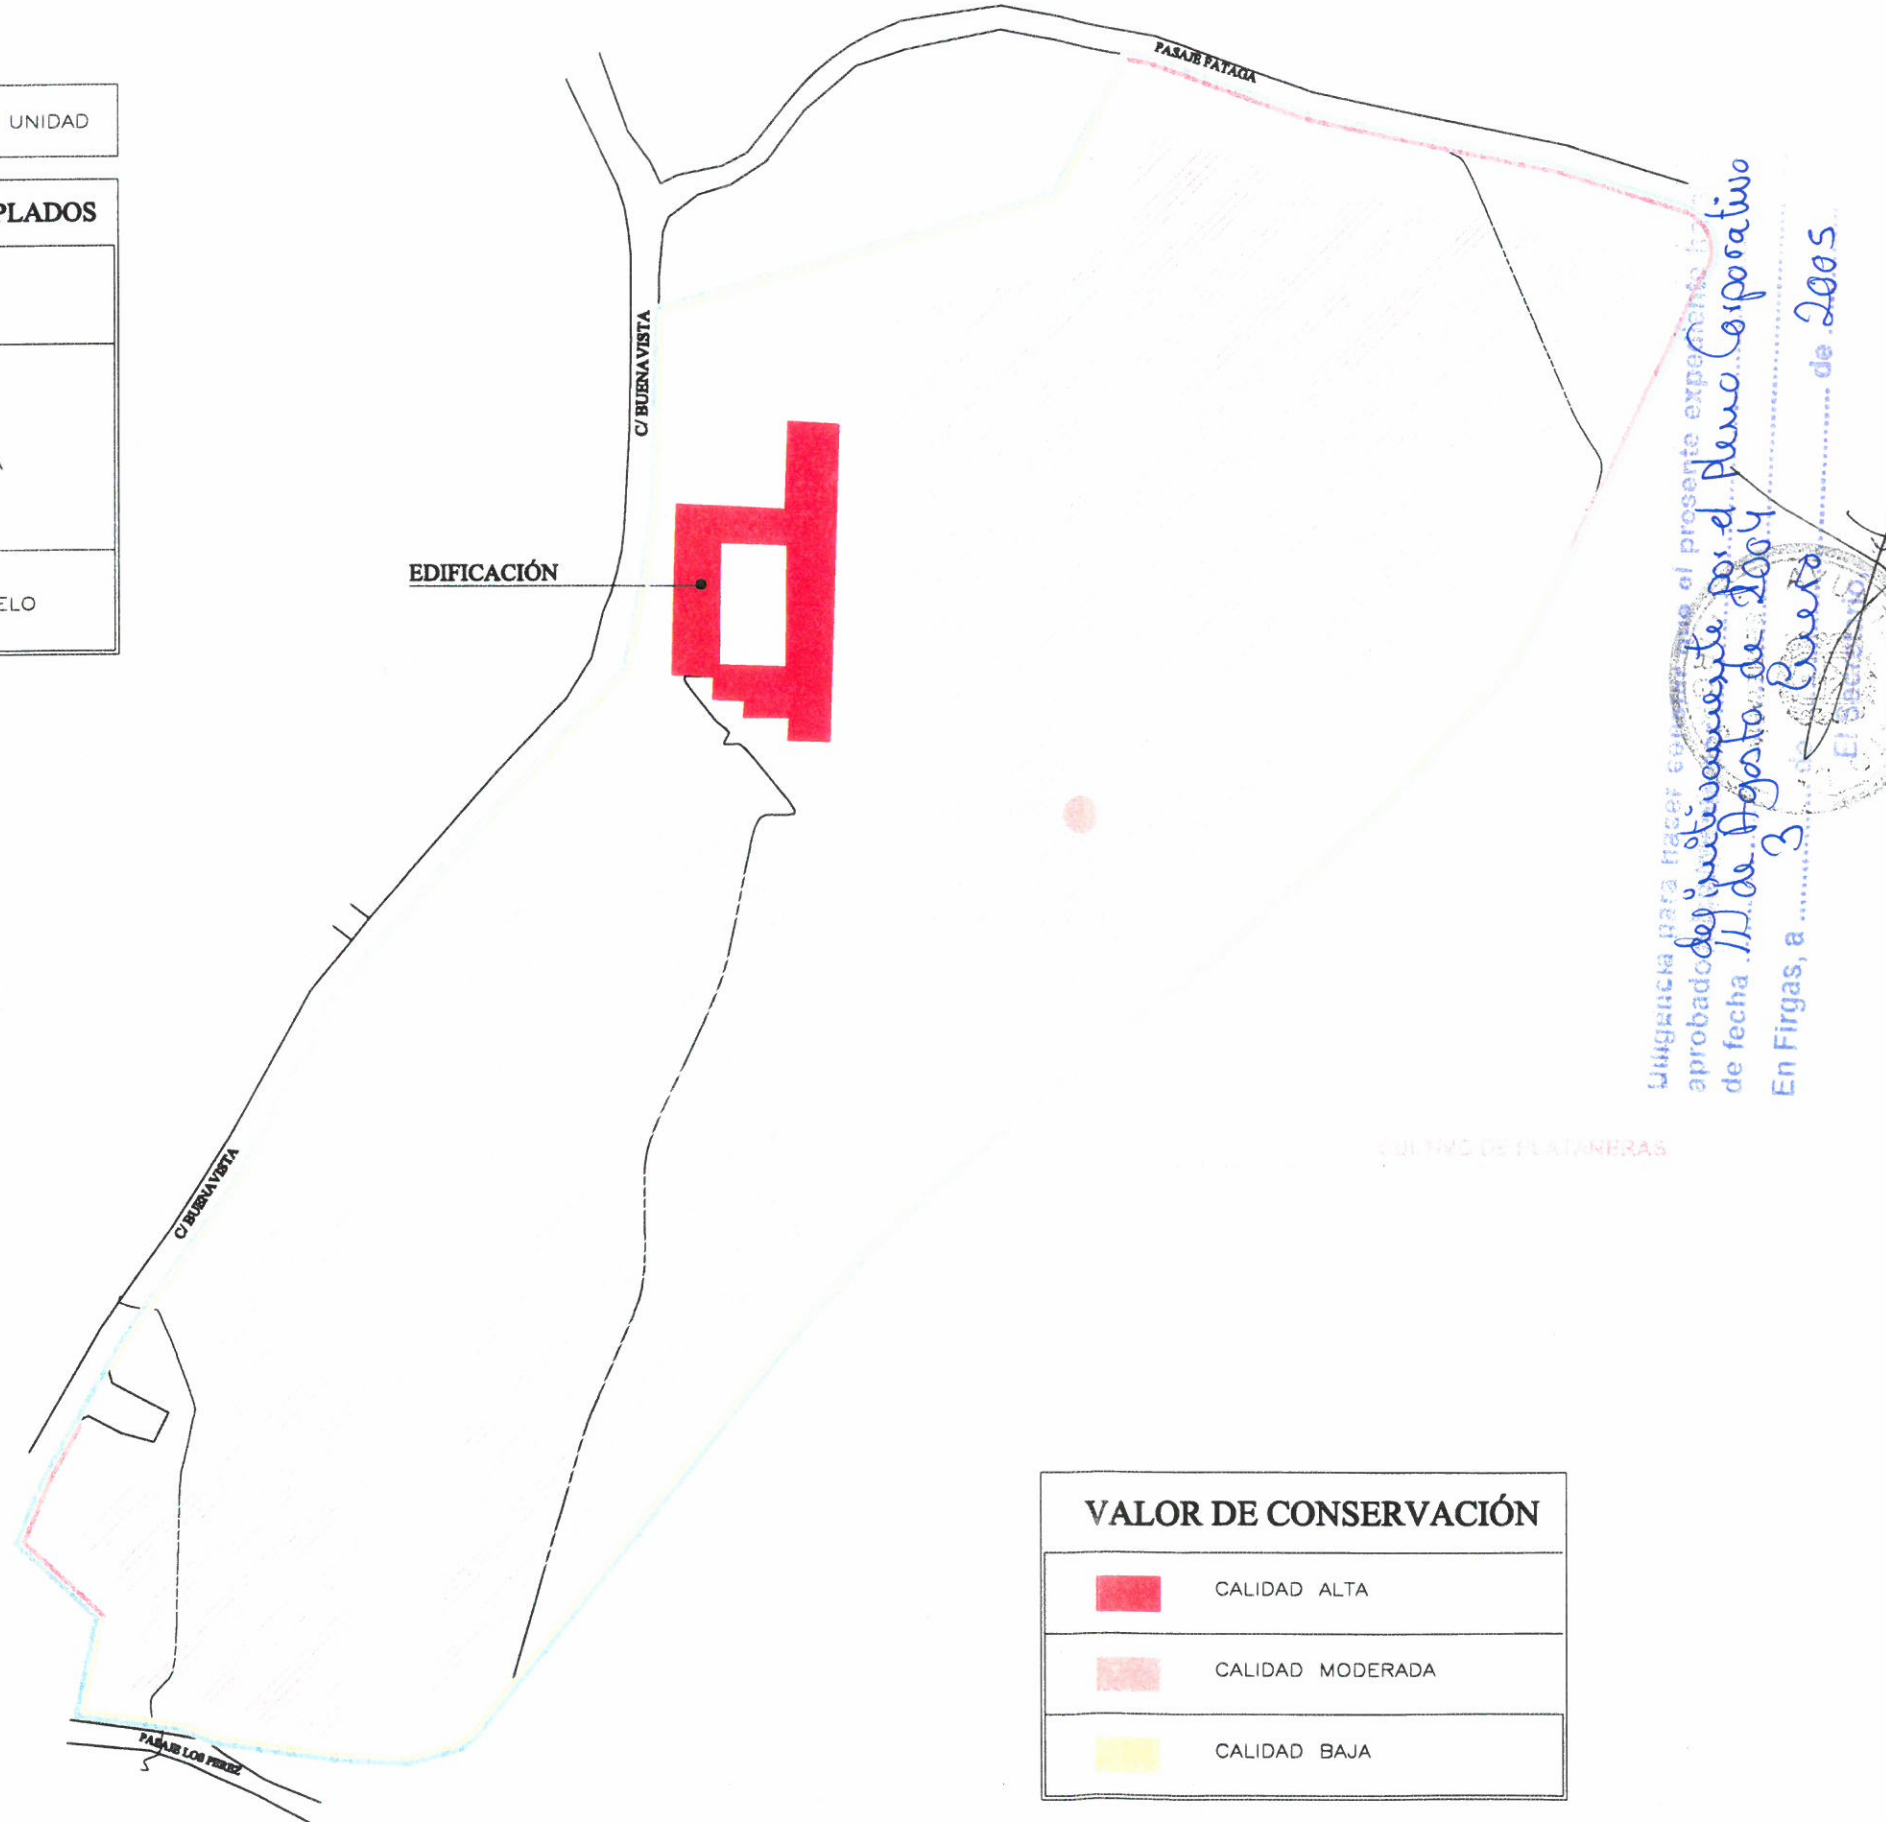


EDIFICACIÓN


Urgencia para hacer estudio de conservación del patrimonio por el Pleno Corporativo aprobado del 11 de Agosto de 2004 de fecha 11 de Agosto de 2004 En Fingas, a 3 de Enero de 2005

VALOR DE CONSERVACIÓN

	CALIDAD ALTA
	CALIDAD MODERADA
	CALIDAD BAJA

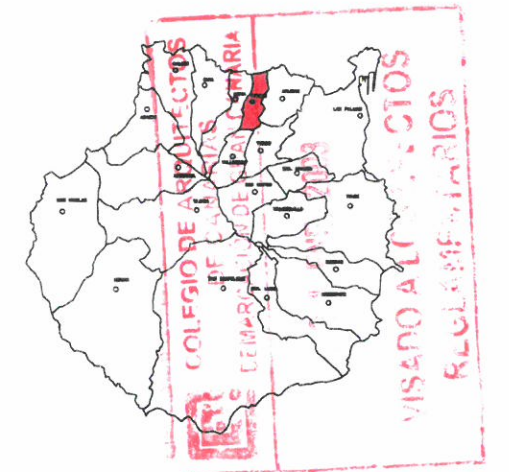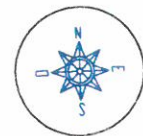

GRAN CANARIA

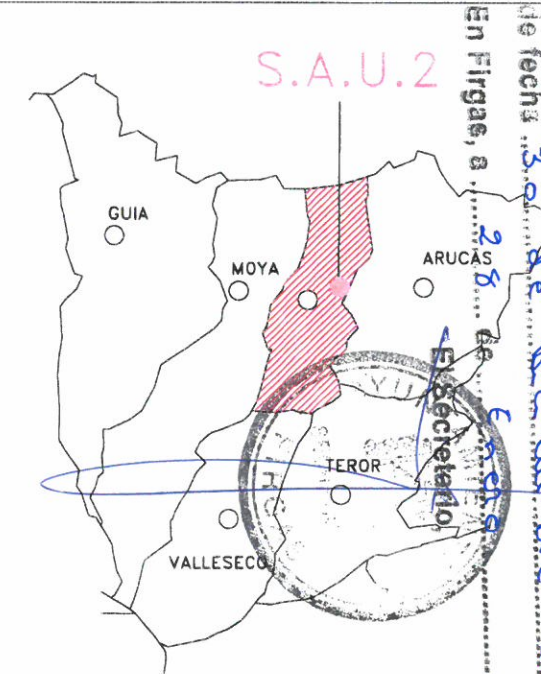

T.M. FIRGAS

Urgencia para hacer estudio de conservación del patrimonio por el Pleno Corporativo aprobado del 11 de Agosto de 2004 de fecha 11 de Agosto de 2004 En Fingas, a 3 de Enero de 2005

ESTUDIO RAXAR S.L.
 AVDA. RAFAEL CABRERA, 14, 7º
 TLF: 928 363492 - FAX: 928 382259 C.P. 35002 - LAS PALMAS

ARQUITECTO: JOAQUIN ALBORS ROMEU
COLABORADOR: JUAN CAMACHO VAZQUEZ

PROYECTO: PLAN PARCIAL	FECHA: SEPT. 2002
SITUACION: SECTOR 2. CAMBALUD T.M. FIRGAS	ESCALA: 1/1000
PROPIETARIO: CONSTRUCCIONES JUSAN CANARIAS, S.A.	REF: E11
CONTENIDO: DIAGNÓSTICO AMBIENTAL "B"	PLANO: 6