







# MAPA DE CAPACIDAD DE USOS

## DIAGNÓSTICO AMBIENTAL



### LEYENDA

	LIMITE DE LA UNIDAD
<b>CAPACIDAD DE ACOGIDA DE OTROS USOS</b>	
	CAPACIDAD ALTA
	CAPACIDAD MODERADA
	CAPACIDAD BAJA

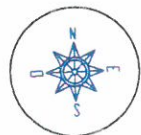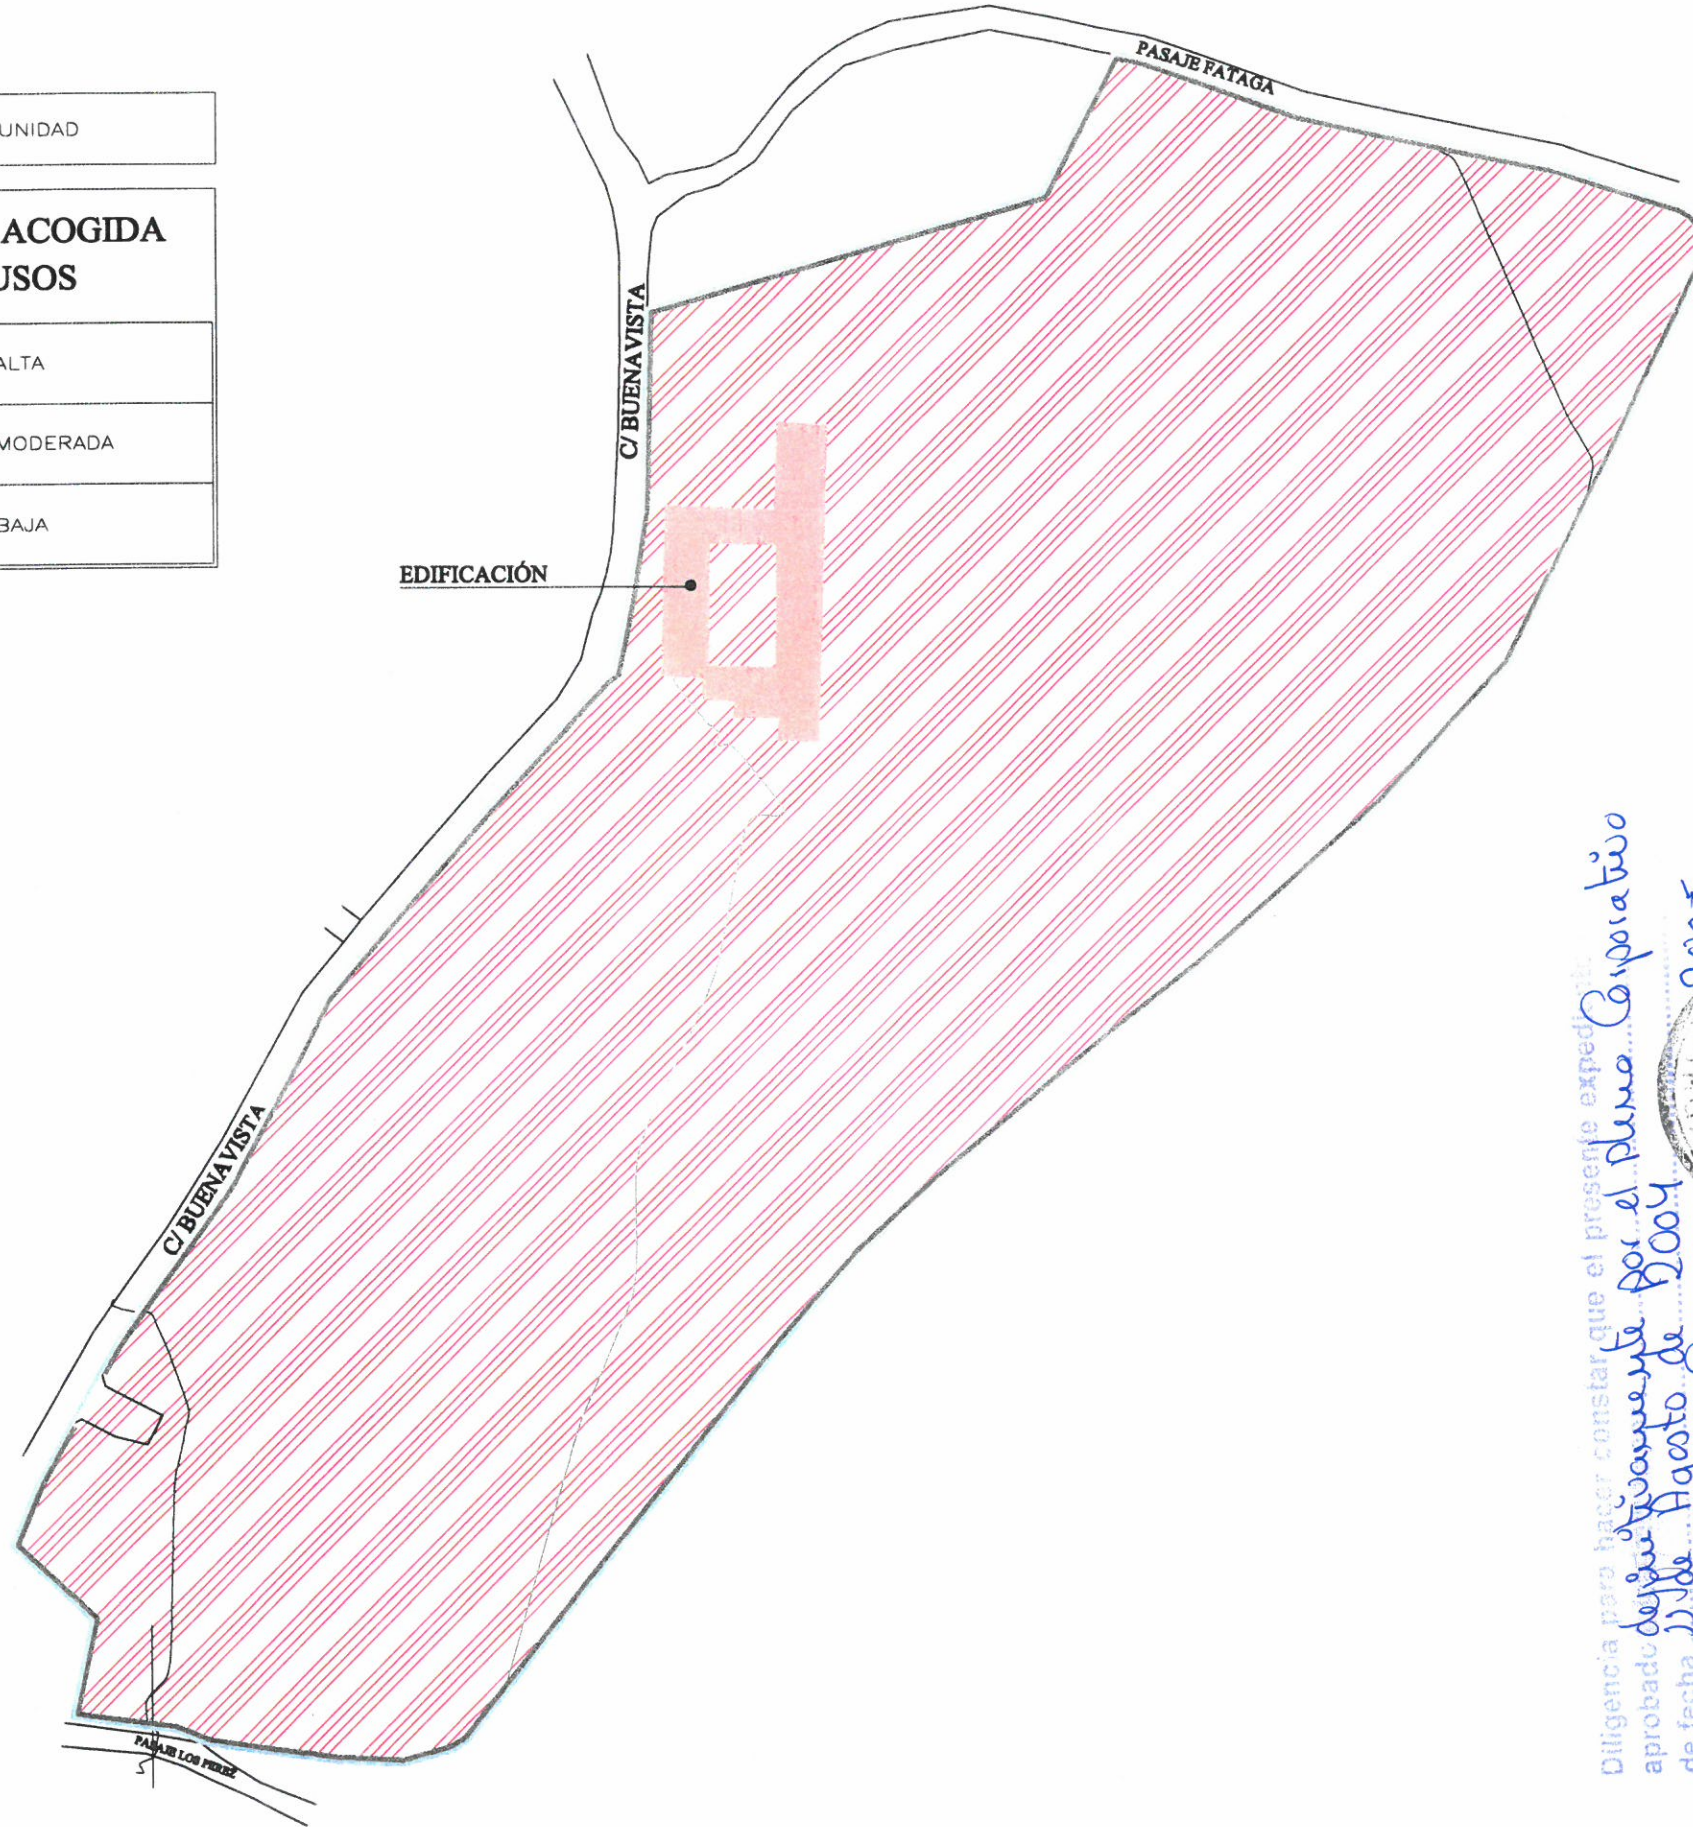

*Diligencia para hacer constar que el presente expediente aprobado de forma definitiva por el Pleno Corporativo de fecha 21 de Agosto de 2004 de 3 de Enero de 2005 En Firgas, a ... de Enero de 2005*

*El Secretario,*

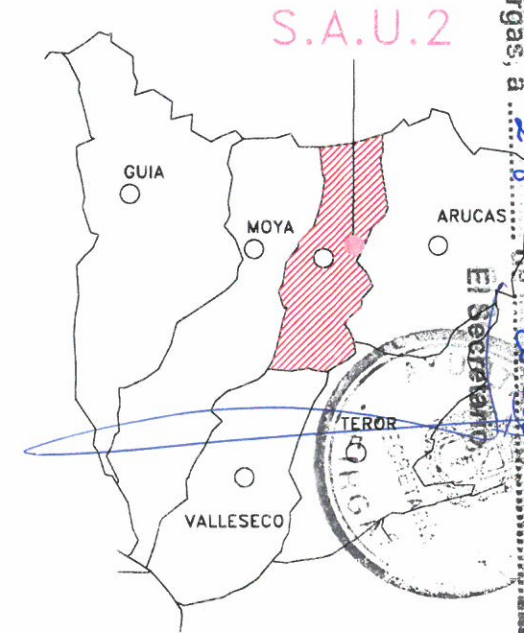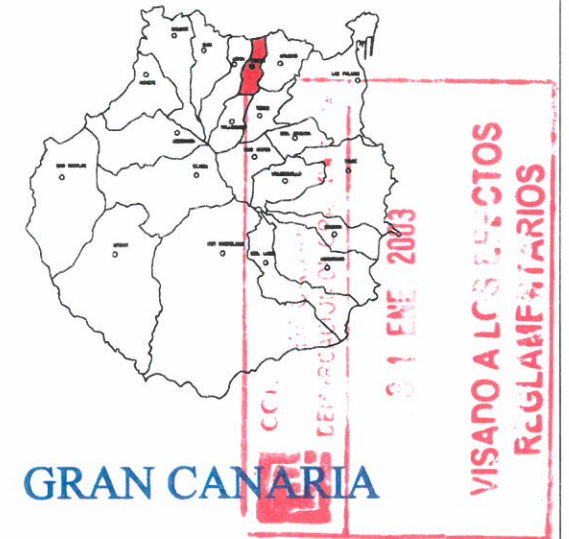T.M. FIRGAS

*El presente expediente ha sido aprobado de forma definitiva por el Pleno Corporativo de fecha 21 de Agosto de 2004 de 3 de Enero de 2005 En Firgas, a ... de Enero de 2005*

	<b>ESTUDIO RAXAR S.L.</b> AVDA. RAFAEL CABRERA, 14, 7º TLP: 928 363492 - FAX: 928 382259 C.P. 35002 - LAS PALMAS		
	ARQUITECTO	JOAQUIN ALBORS ROMEU	
	COLABORADOR	JUAN CAMACHO VAZQUEZ	
PROYECTO:	PLAN PARCIAL	FECHA:	SEPT. 2002
SITUACION:	SECTOR 2. CAMBALUD T.M. FIRGAS	ESCALA:	1/1000
PROPIETARIO:	CONSTRUCCIONES JUSAN CANARIAS, S.A.	REF:	E11
CONTENIDO:	DIAGNÓSTICO AMBIENTAL "C"	PLANO:	7