


SECCIÓN TIPO DE FIRME


COTAS EN cm

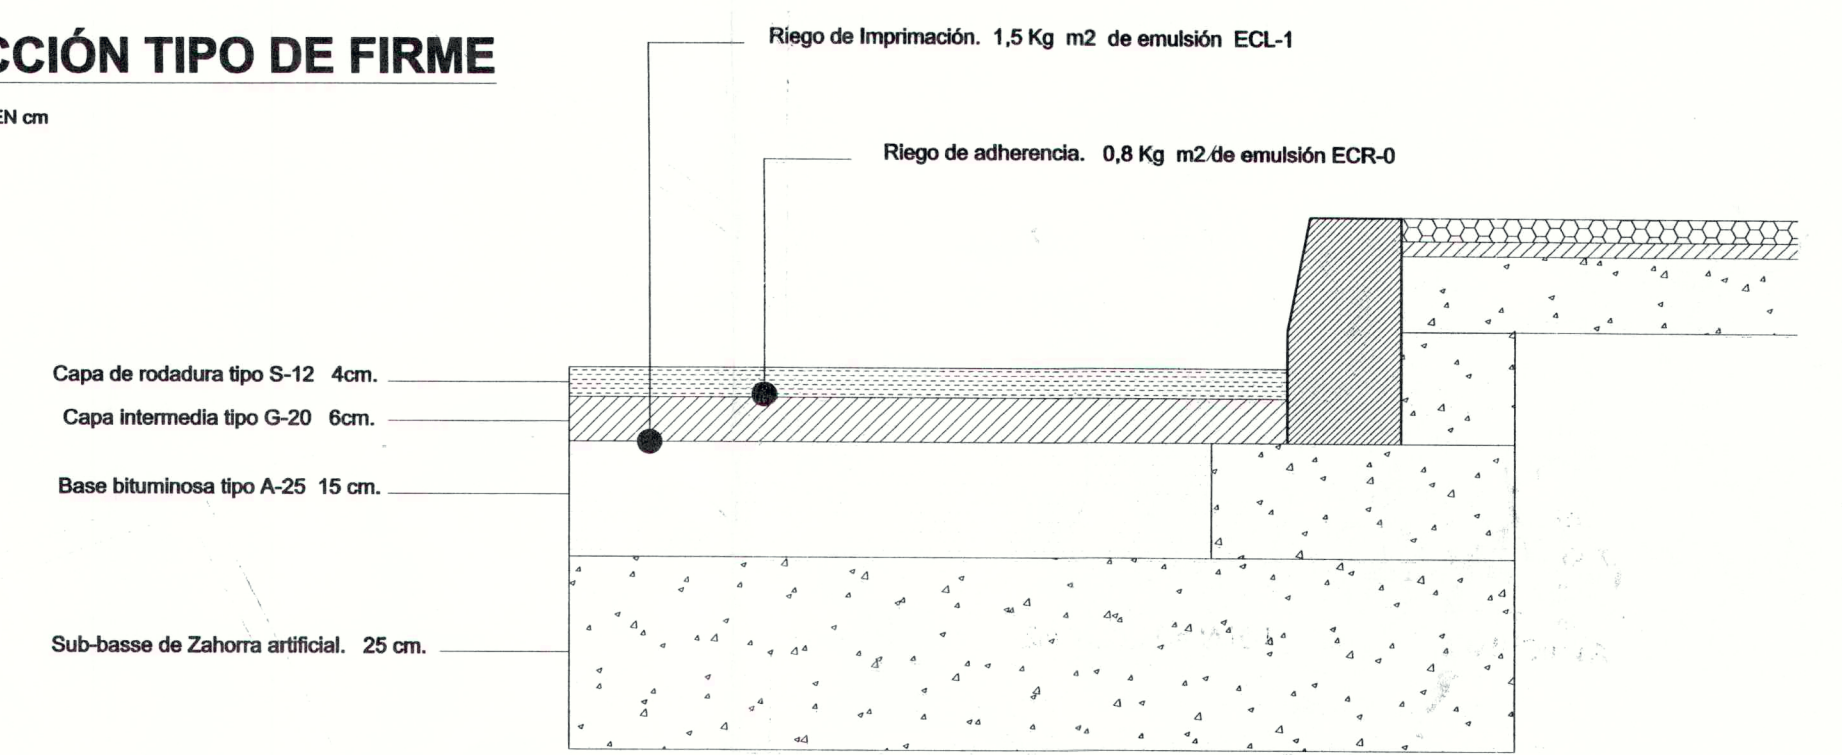

SECCION TIPO A-A

esc. 1/50


SECCION TIPO CALLE DE UN SENTIDO

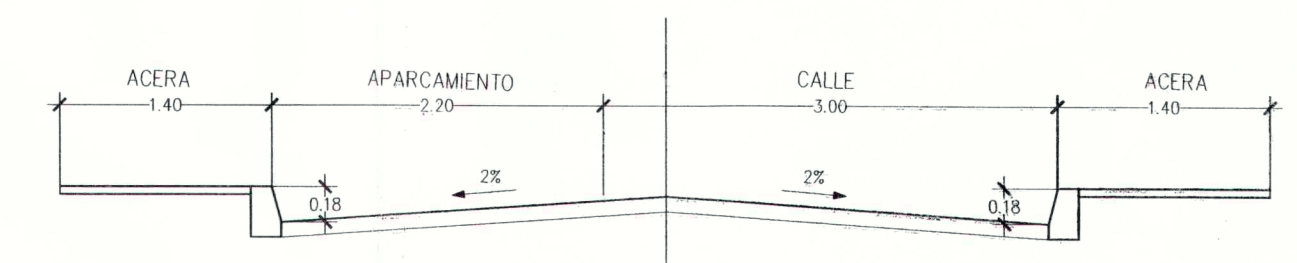

SECCION TIPO B-B

esc. 1/50


SECCION TIPO CALLE DE DOS SENTIDOS

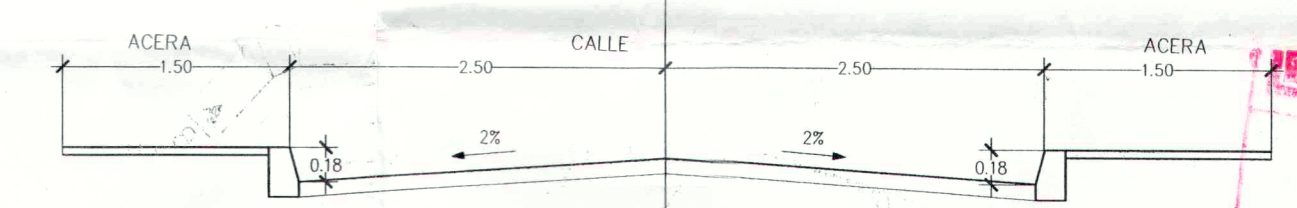

SECCION TIPO C-C


esc. 1/50

SECCION TIPO CALLE DE DOS SENTIDOS Y APARCAMIENTO

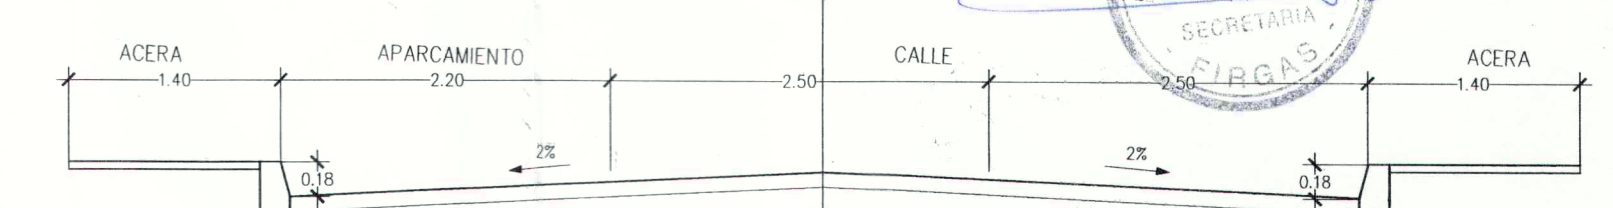

DETALLE DE BORDILLO

- Cotas m.

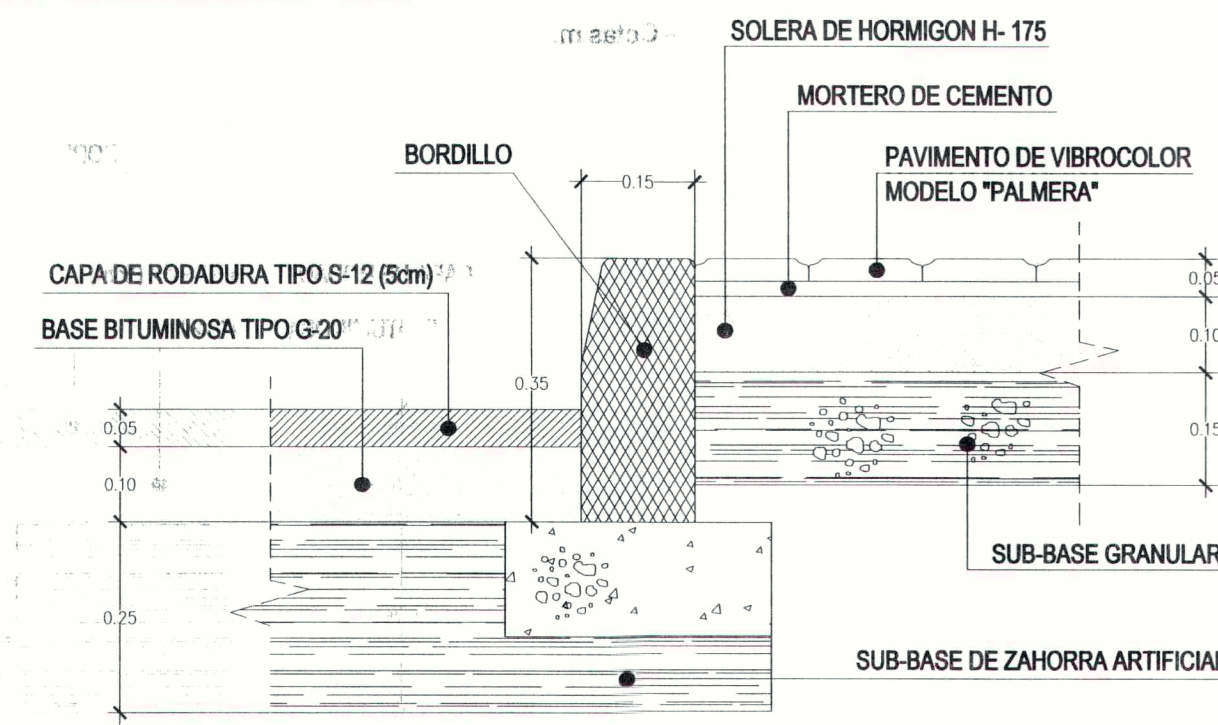

COLEGIO DE ARQUITECTOS DE CANARIAS DEPARTAMENTO DE GRAN CANARIA
31 ENE. 2003
VISADO A LOS EFECTOS REGLAMENTARIOS

Diligencia para hacer constar que el presente expediente ha sido aprobado definitivamente por el Pleno de Fircas, a 3 de Agosto de 2004 en Fircas, a 3 de Agosto de 2004

SECRETARIA FIRCAS

ESTUDIO RAXAR S.L.
 AVDA. RAFAEL CABRERA, 14, 7º C
 TLF: 928 363492 - FAX: 928 382259 C.P. 35002 - LAS PALMAS

ARQUITECTO

JOAQUIN ALBORS ROMEU

PROYECTO: PLAN PARCIAL	FECHA: SEPT 2002
SITUACION: SECTOR 2 CAMBALUD T.M. FIRGAS	ESCALA: 1/500
PROPIETARIO: CONSTRUCCIONES JUSAN CANARIAS, S.A.	REF: E11
CONTENIDO: VIALES	PLANO: 8