

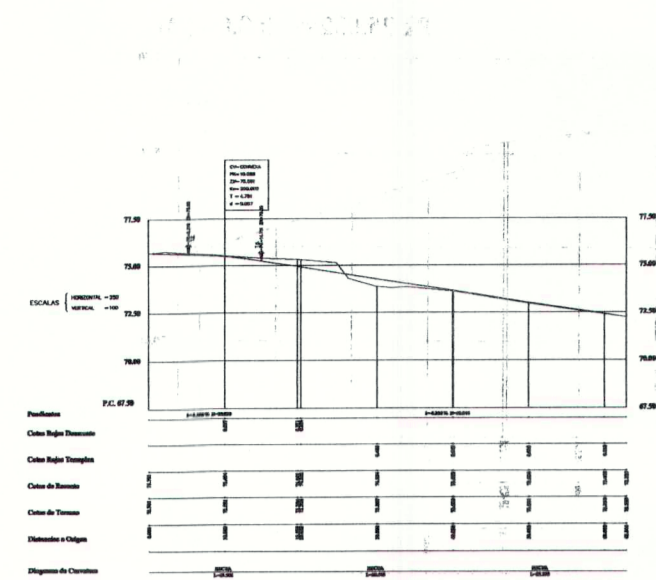


Calle -A


Calle -A

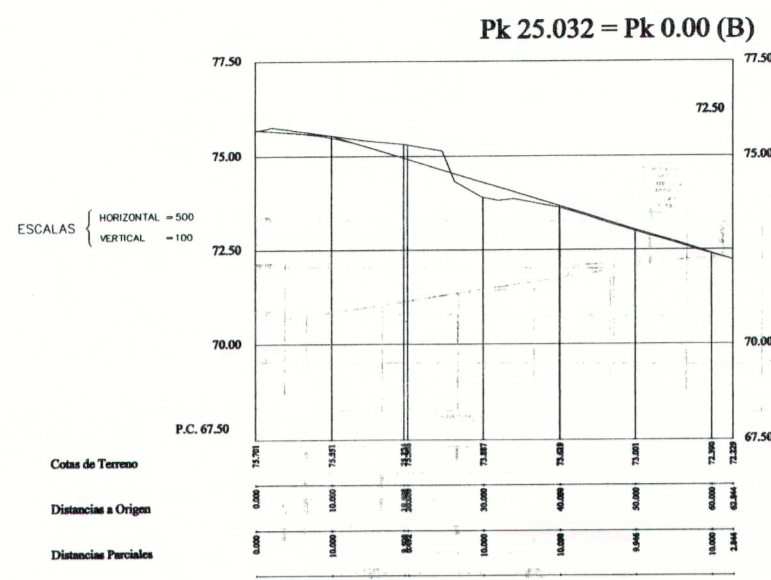


Calle -B

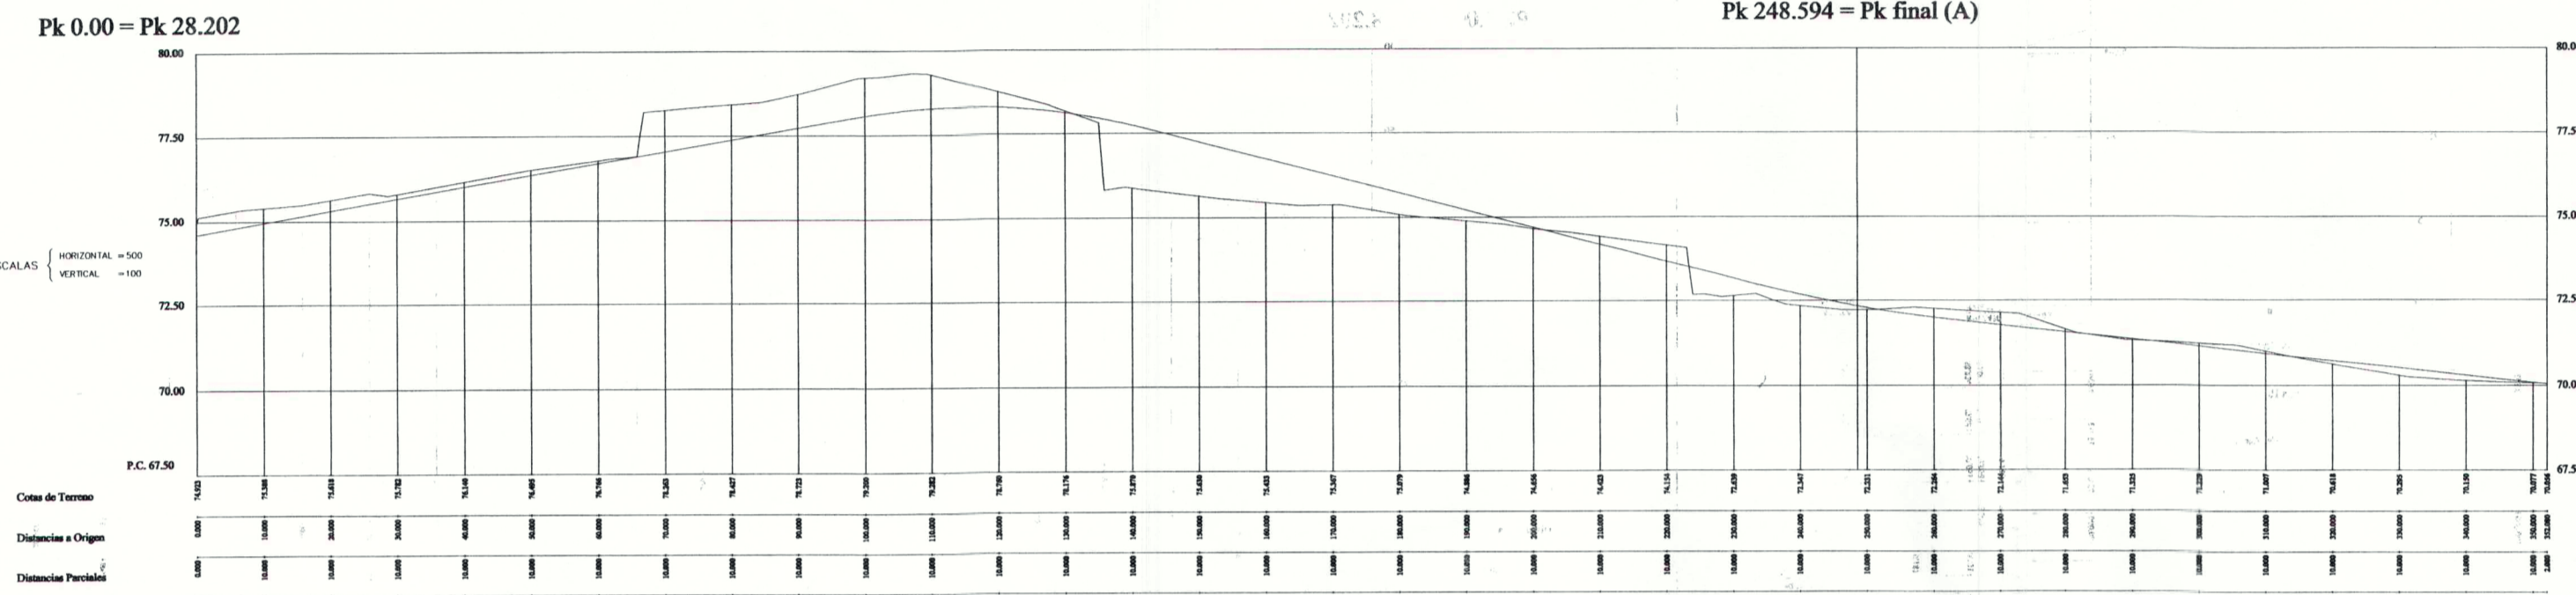


Calle -B

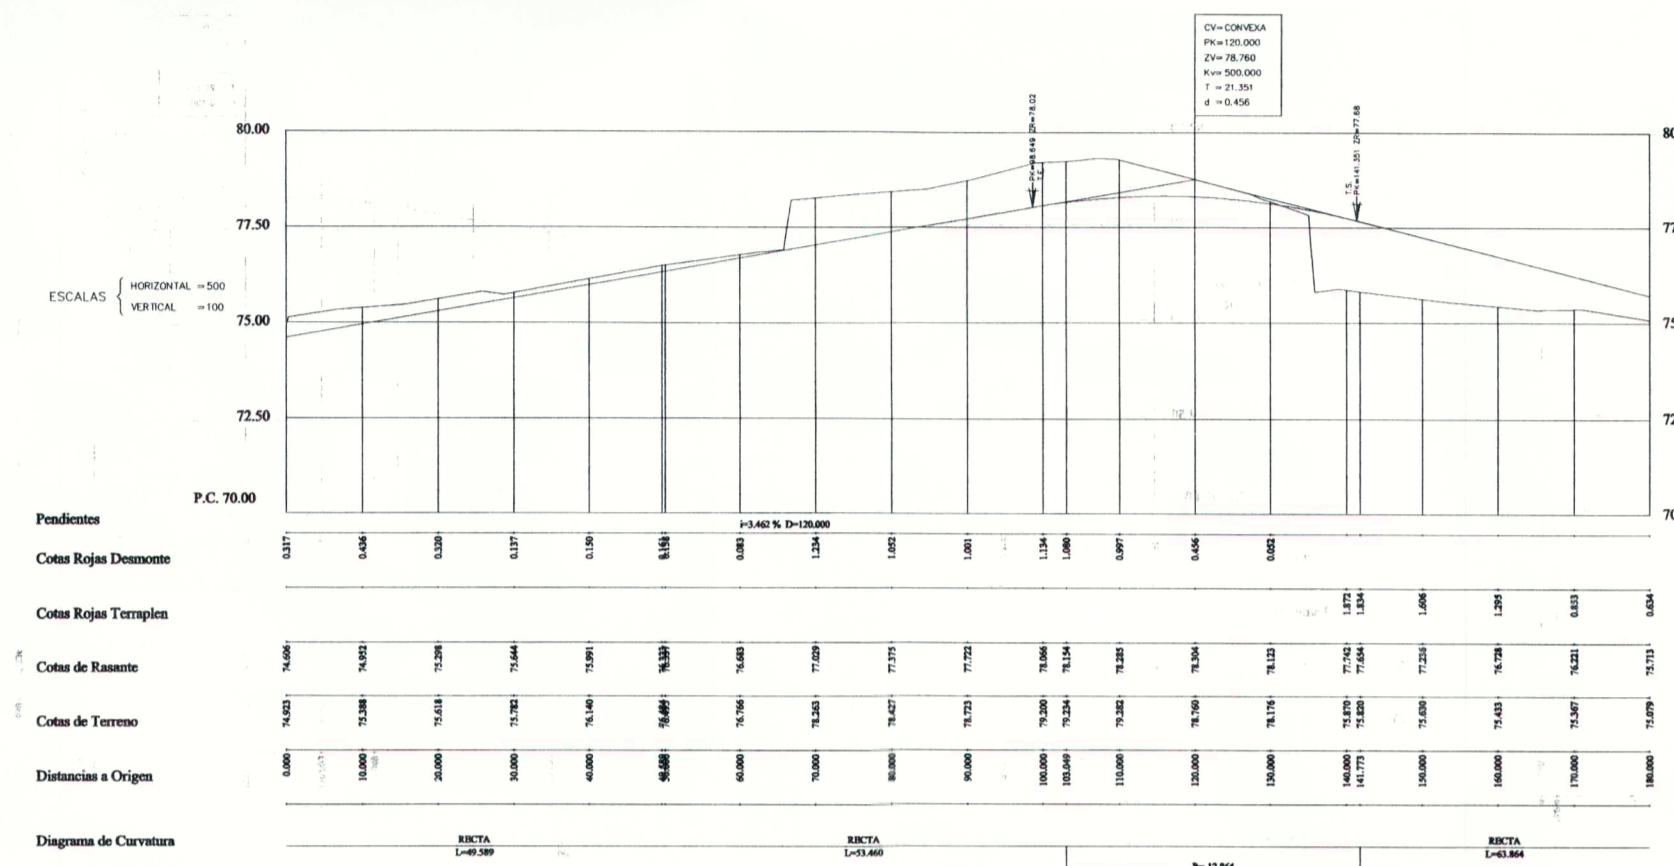


Calle -B

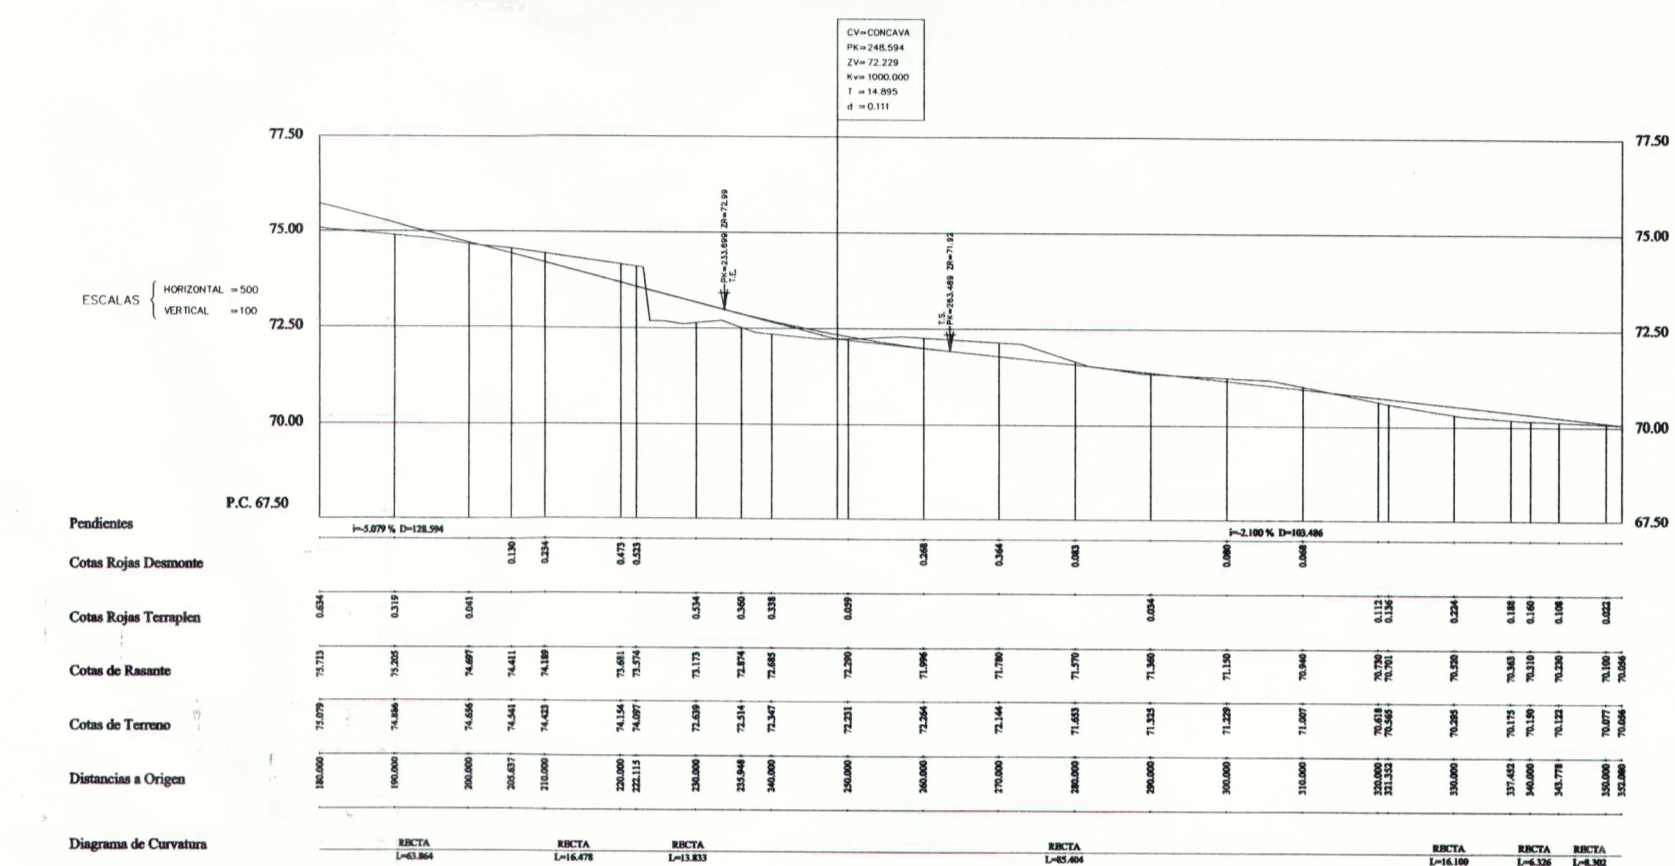

Calle -Existente

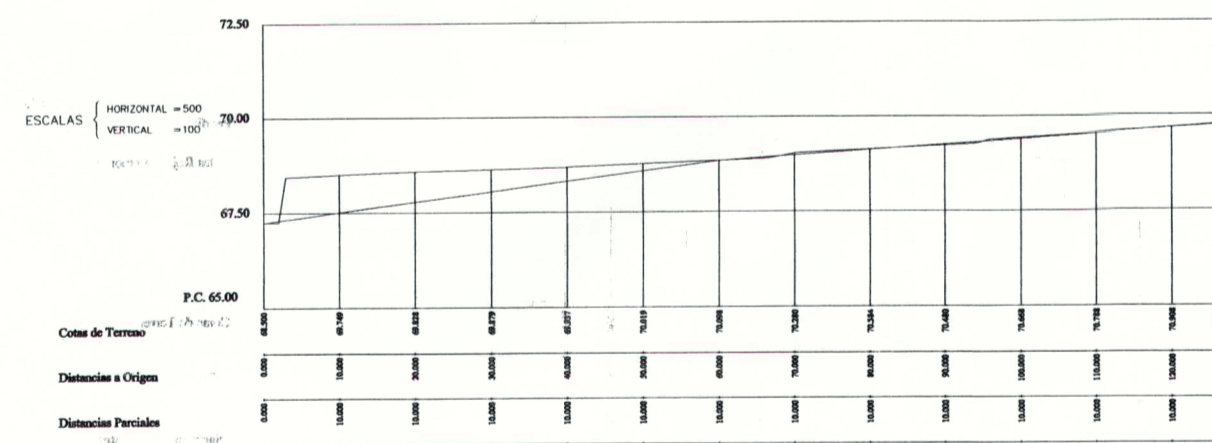


Calle - Existente

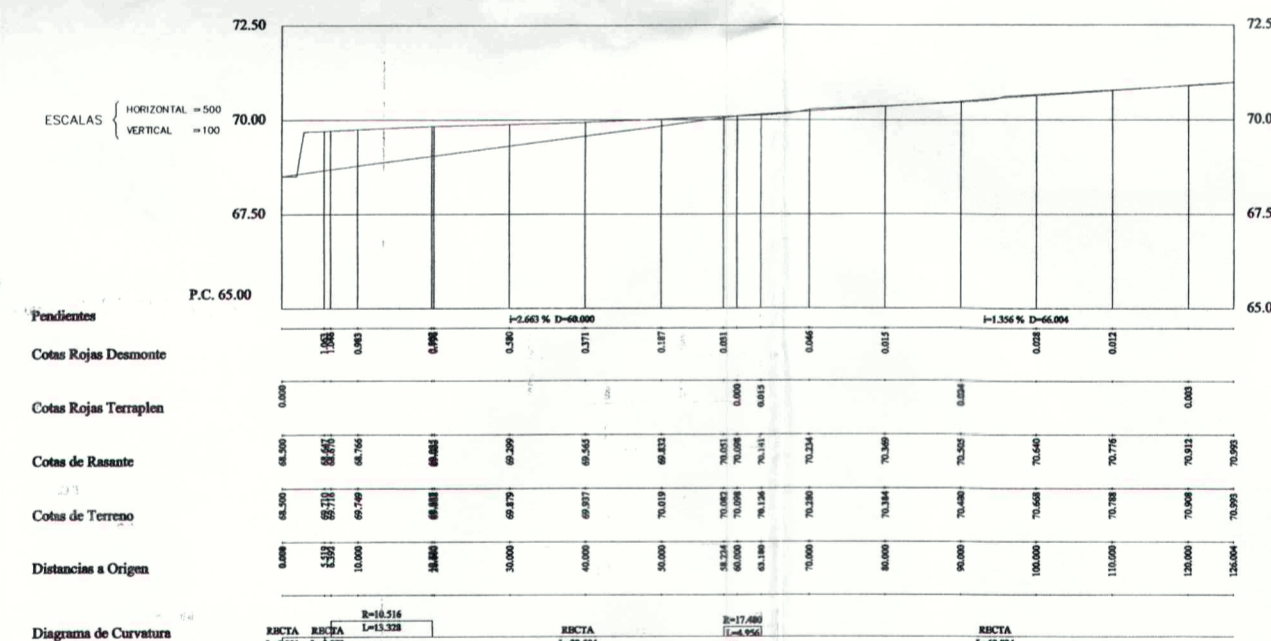


Buenavista

Buenavista

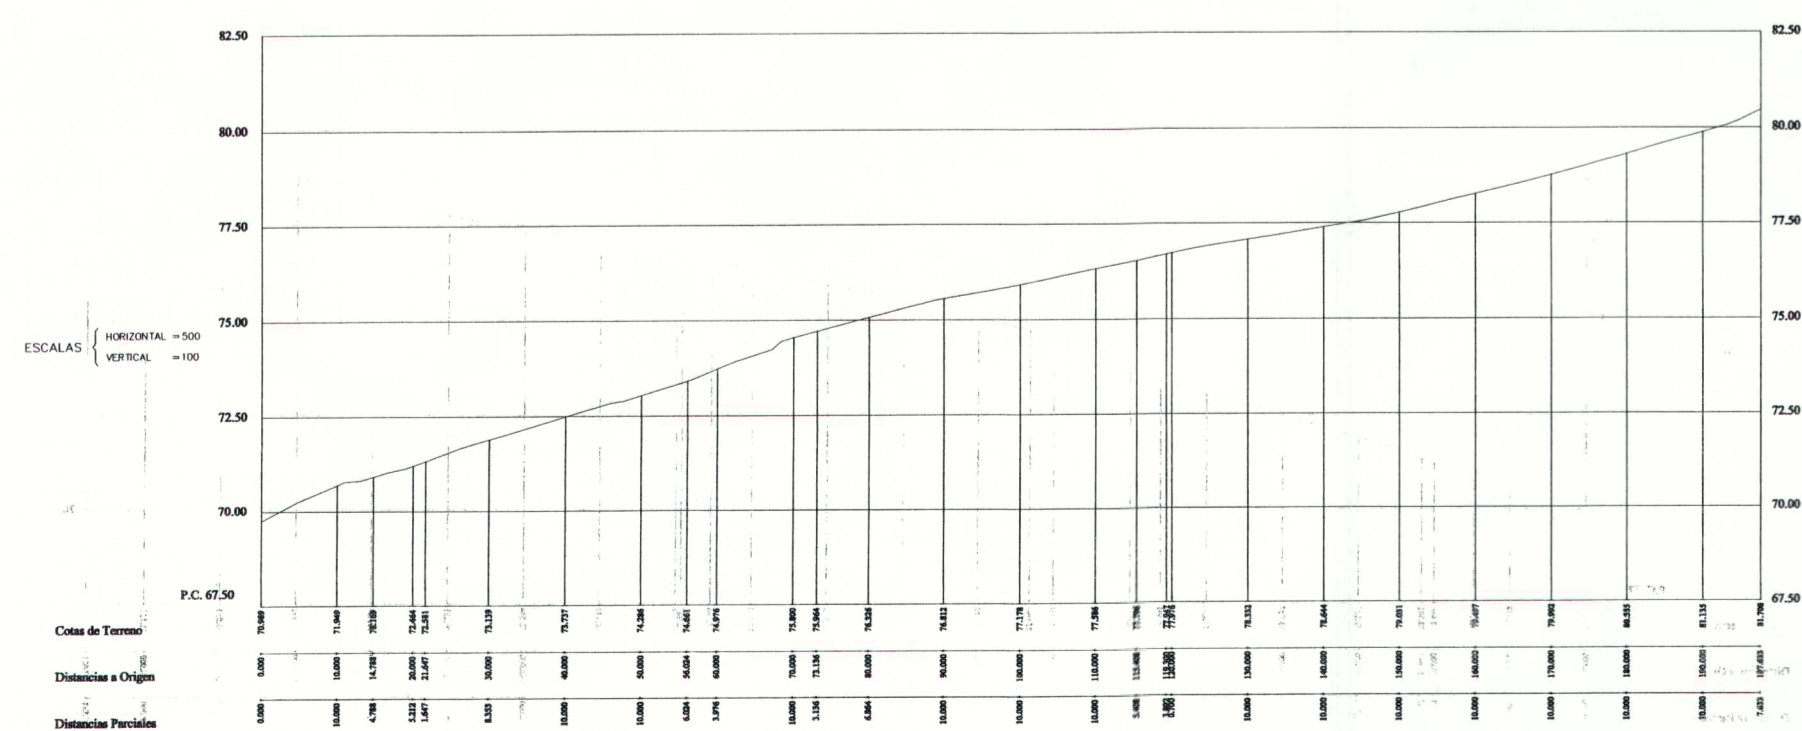

Buenavista

Buenavista

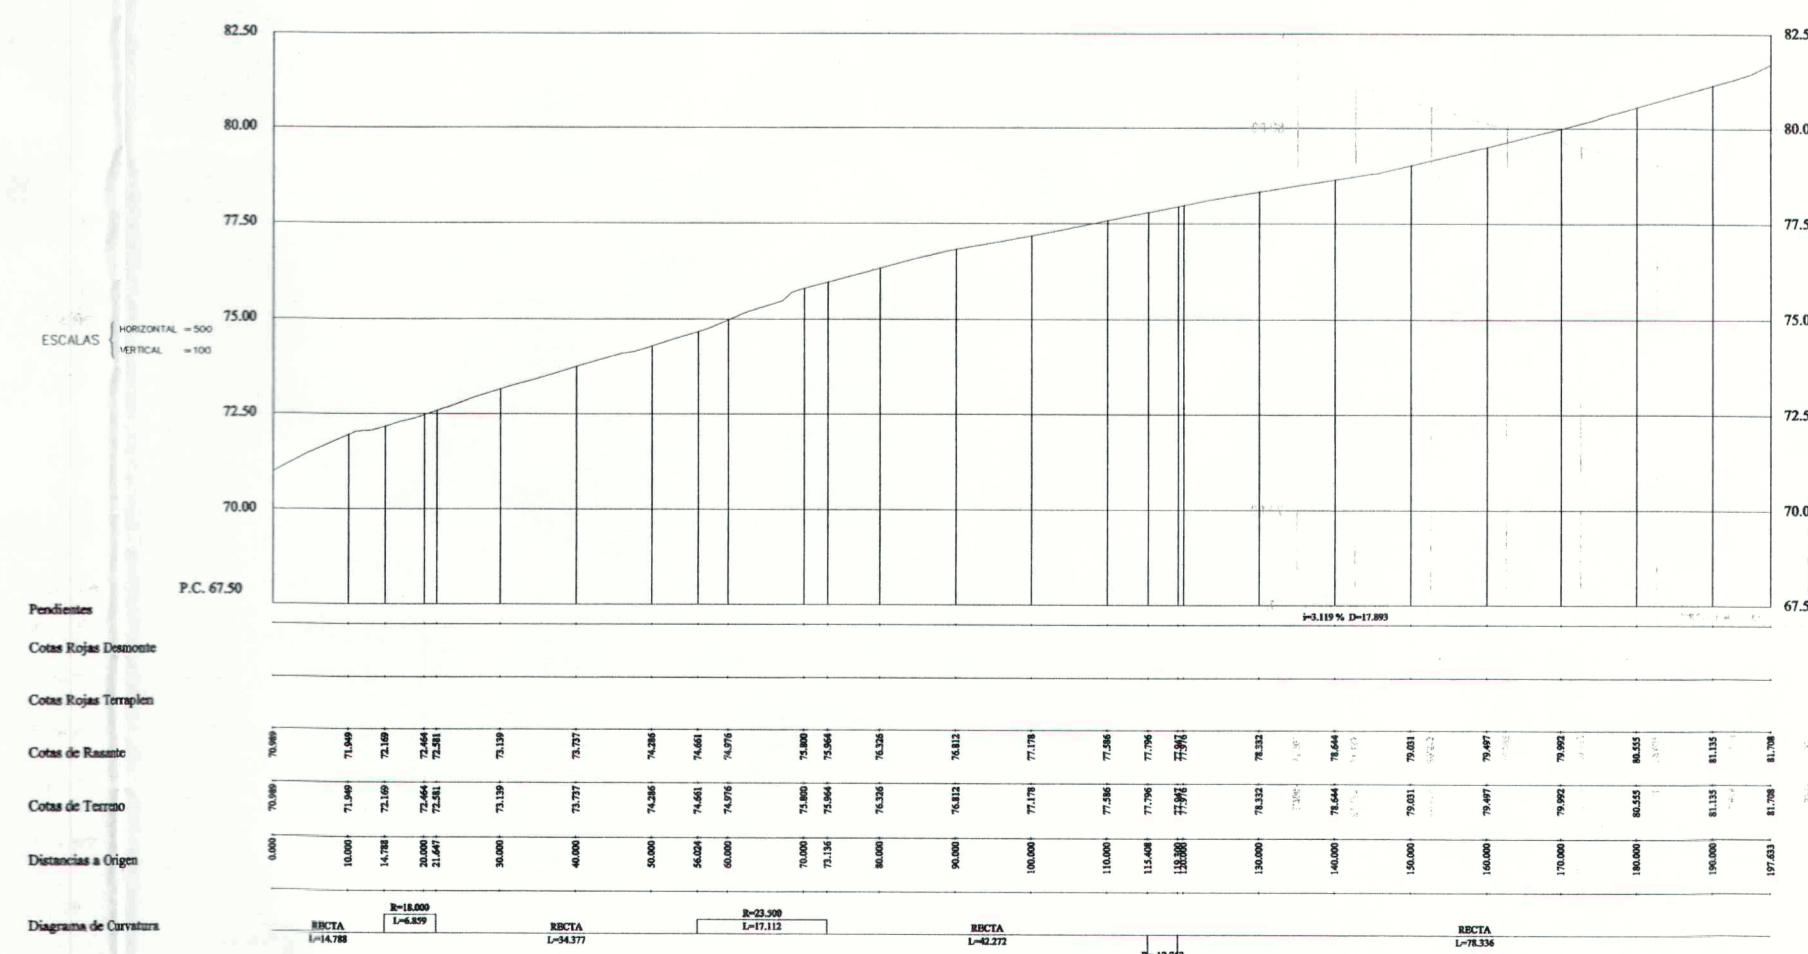

COLECCIÓN DE ARQUITECTOS DE CANARIAS
DEPARTAMENTO DE OBRAS PÚBLICAS
31 ENE. 2003
VISADO A LOS EFECTOS REGLAMENTARIOS

constar que el presente expediente ha sido
revisado por el Sr. Secretario de Urbanismo
en fecha 28 de Diciembre de 2004
En Firgas, a 28 de Enero de 2005
El Secretario,

constar que el presente expediente ha sido
revisado por el Sr. Secretario de Urbanismo
en fecha 11 de Agosto de 2004
En Firgas, a 11 de Agosto de 2004
El Secretario,

ESTUDIO RAXAR S.L.
AVDA. RAFAEL CABRERA, 14, 7º C
TLF: 928 363492 - FAX: 928 382259 C.P. 35002 - LAS PALMAS

ARQUITECTO
JOAQUIN ALBORS ROMEU

PROYECTO: PLAN PARCIAL	FECHA: MAYO 2002
SITUACION: SECTOR 2 CAMBALUD T.M. FIRGAS	ESCALA: VARIAS
PROPIETARIO: CONSTRUCCIONES JUSAN CANARIAS, S.A.	REF: E11
CONTENIDO: PERFILES LONGITUDINALES	PLANO: 9