

Calle - Existente



PERFILES TRANSVERSALES / ESCALA 1:200

Z=68.500 Perfil N. 1 P.K.=0.000	Z=69.829 Perfil N. 7 P.K.=20.000	Z=70.126 Perfil N. 13 P.K.=63.180	Z=70.908 Perfil N. 19 P.K.=120.000
Z=68.500 Perfil N. 2 P.K.=0.001	Z=69.836 Perfil N. 8 P.K.=30.000	Z=70.280 Perfil N. 14 P.K.=70.000	Z=70.993 Perfil N. 20 P.K.=126.004
Z=69.710 Perfil N. 3 P.K.=5.519	Z=69.921 Perfil N. 9 P.K.=40.000	Z=70.384 Perfil N. 15 P.K.=80.000	
Z=69.716 Perfil N. 4 P.K.=6.392	Z=70.011 Perfil N. 10 P.K.=50.000	Z=70.480 Perfil N. 16 P.K.=90.000	
Z=69.746 Perfil N. 5 P.K.=10.000	Z=70.082 Perfil N. 11 P.K.=58.224	Z=70.669 Perfil N. 17 P.K.=100.000	
Z=69.827 Perfil N. 6 P.K.=19.720	Z=70.097 Perfil N. 12 P.K.=60.000	Z=70.789 Perfil N. 18 P.K.=110.000	

Buenavista

URB. SECTOR 2, CAMBALUD. FIRGAS / ESTUDIO RAXAR S.L.
PERFILES TRANSVERSALES / ESCALA 1:200

Z=70.989 Perfil N. 1 P.K.=0.000	Z=73.737 Perfil N. 7 P.K.=40.000	Z=76.326 Perfil N. 13 P.K.=80.000	Z=77.978 Perfil N. 19 P.K.=120.000	Z=80.720 Perfil N. 25 P.K.=180.000
Z=71.949 Perfil N. 2 P.K.=10.000	Z=74.286 Perfil N. 8 P.K.=50.000	Z=76.812 Perfil N. 14 P.K.=90.000	Z=78.360 Perfil N. 20 P.K.=130.000	Z=80.900 Perfil N. 26 P.K.=190.000
Z=72.169 Perfil N. 3 P.K.=14.788	Z=74.661 Perfil N. 9 P.K.=56.024	Z=77.178 Perfil N. 15 P.K.=100.000	Z=78.698 Perfil N. 21 P.K.=140.000	Z=81.708 Perfil N. 27 P.K.=197.636
Z=72.461 Perfil N. 4 P.K.=20.000	Z=74.973 Perfil N. 10 P.K.=60.000	Z=77.586 Perfil N. 16 P.K.=110.000	Z=79.083 Perfil N. 22 P.K.=150.000	
Z=72.581 Perfil N. 5 P.K.=21.647	Z=75.799 Perfil N. 11 P.K.=70.000	Z=77.796 Perfil N. 17 P.K.=115.408	Z=79.541 Perfil N. 23 P.K.=160.000	
Z=73.139 Perfil N. 6 P.K.=30.000	Z=75.964 Perfil N. 12 P.K.=73.136	Z=77.947 Perfil N. 18 P.K.=119.300	Z=80.058 Perfil N. 24 P.K.=170.000	

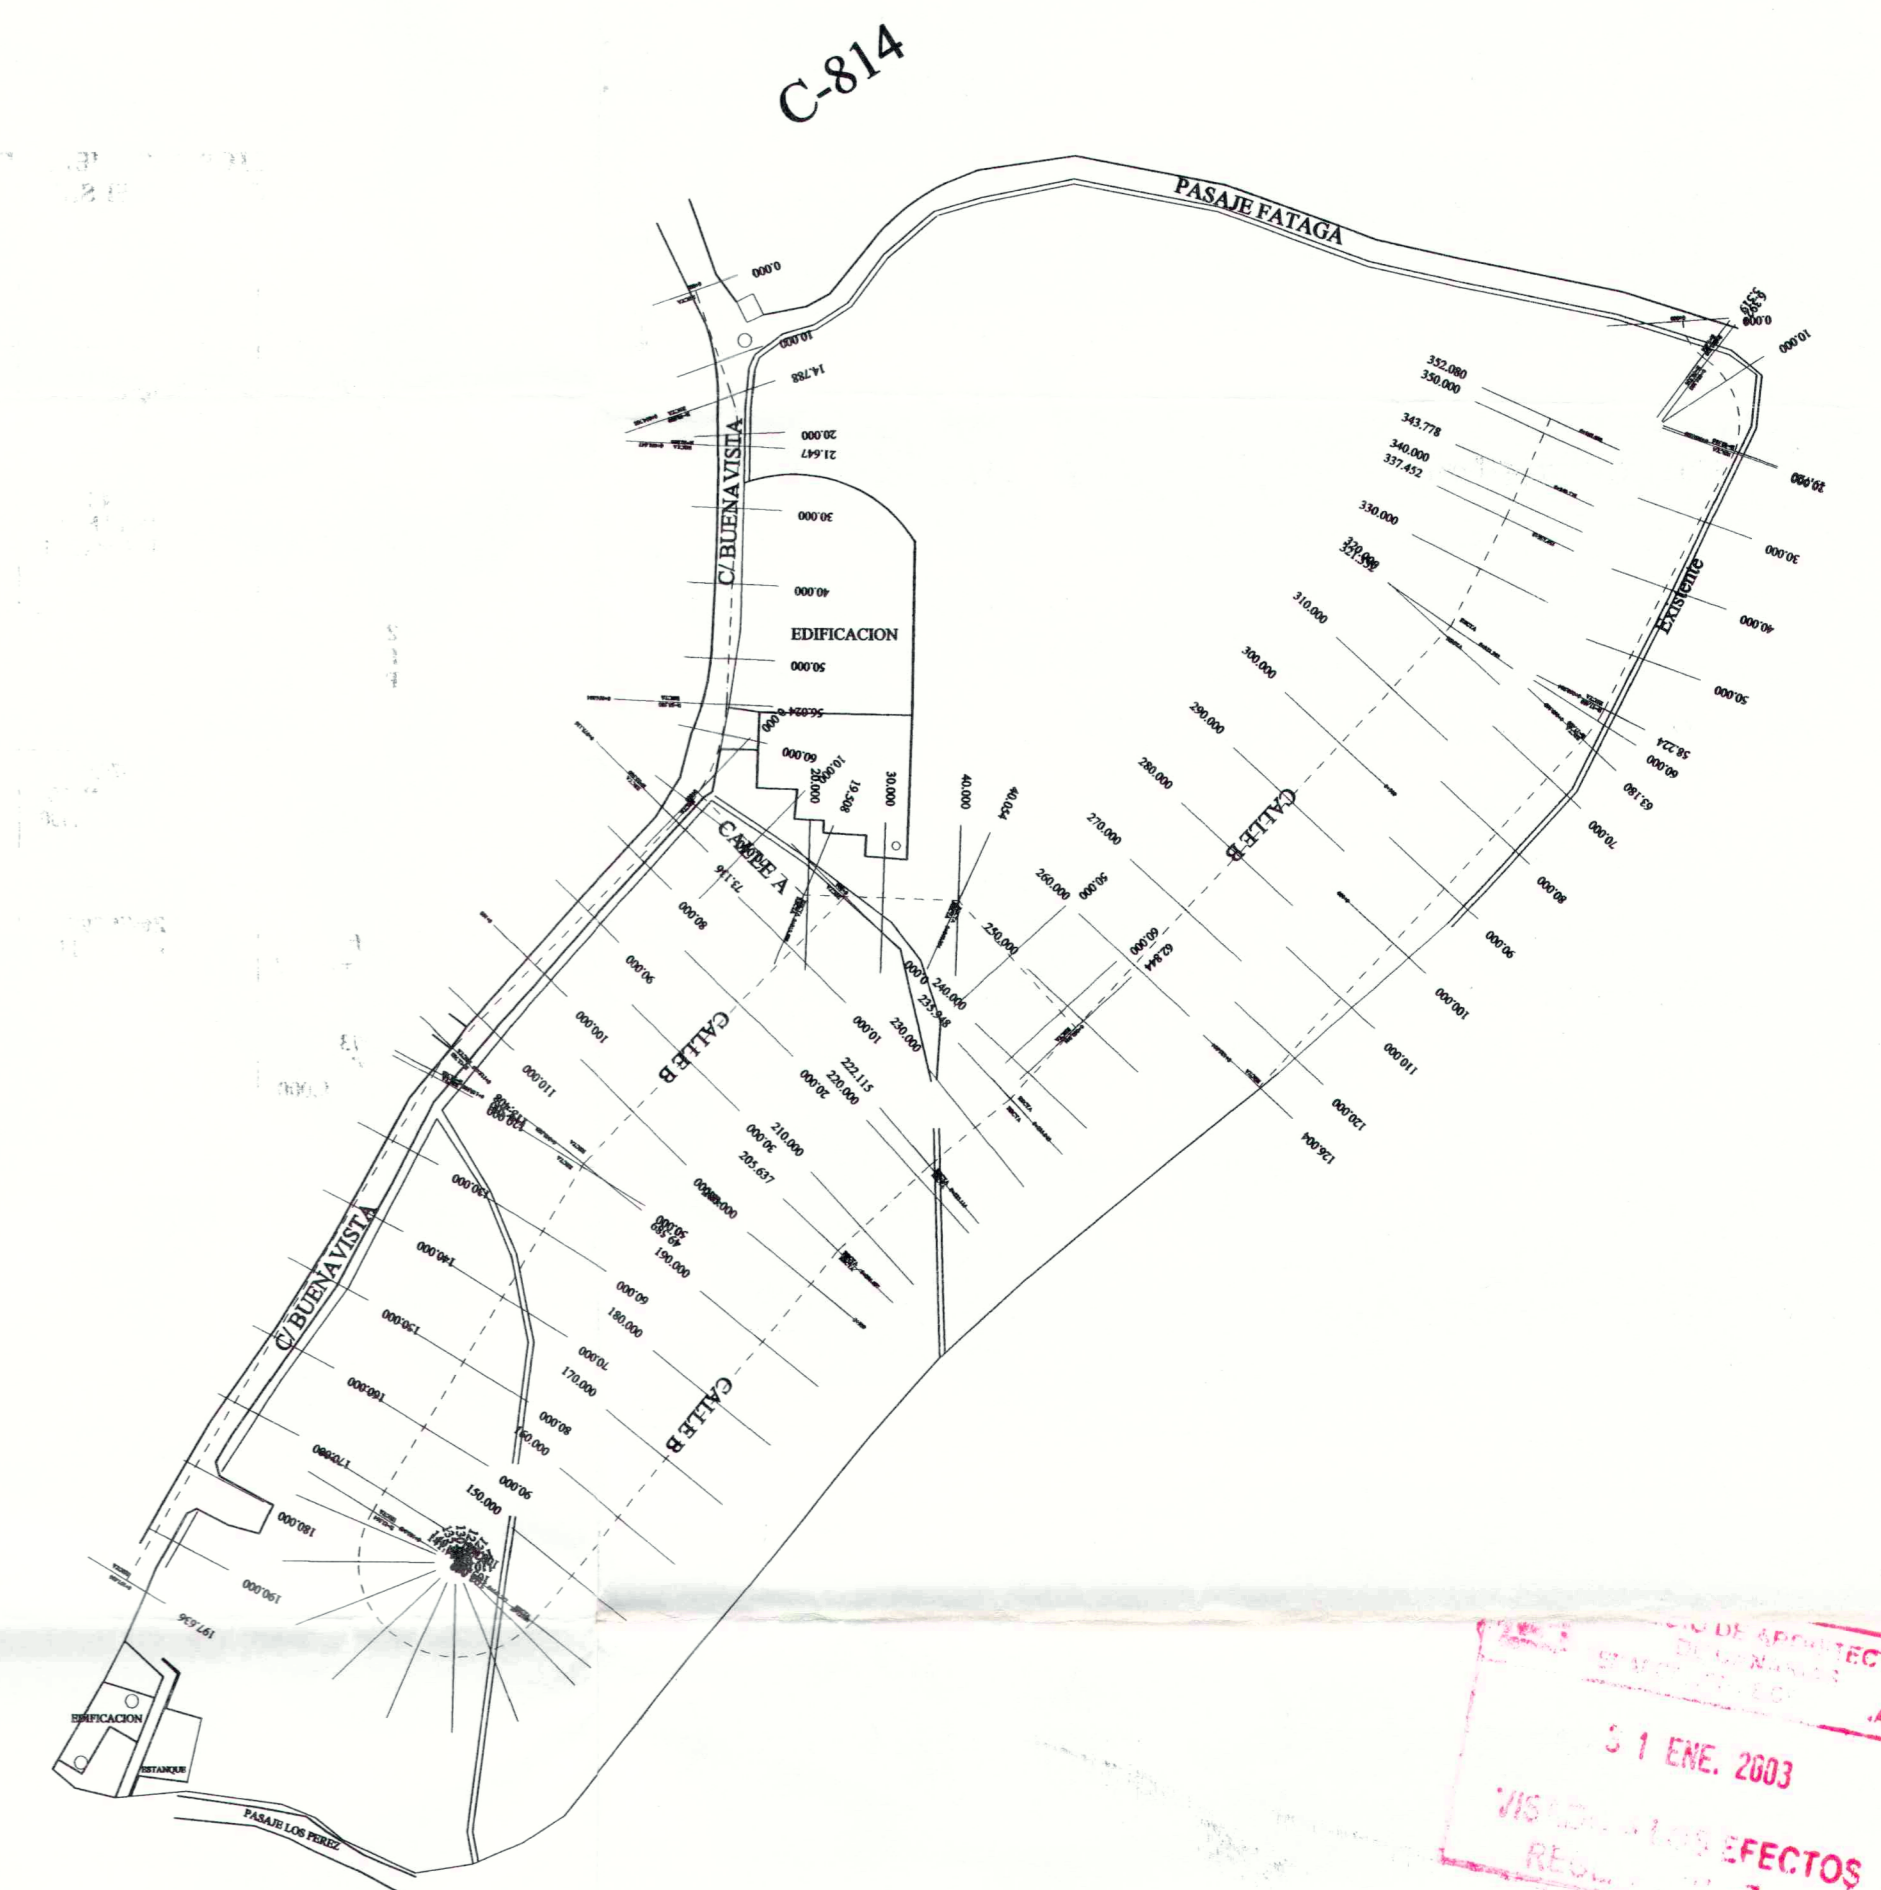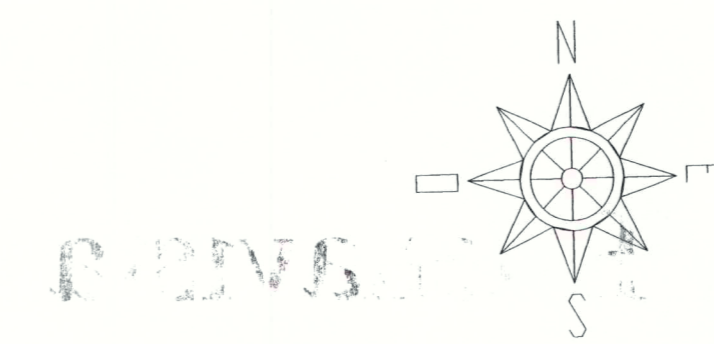

Calle - Existente

P.K.=0.000 Z=68.500 Sd=0.43 Sv=2.68	P.K.=5.519 Z=69.710 Sd=0.43 Sv=2.68	P.K.=10.000 Z=69.746 Sd=0.43 Sv=2.68	P.K.=19.720 Z=69.827 Sd=0.43 Sv=2.68	P.K.=20.000 Z=69.829 Sd=0.43 Sv=2.68	P.K.=30.000 Z=69.836 Sd=0.43 Sv=2.68	P.K.=40.000 Z=69.921 Sd=0.43 Sv=2.68	P.K.=50.000 Z=70.011 Sd=0.43 Sv=2.68	P.K.=58.224 Z=70.082 Sd=0.43 Sv=2.68	P.K.=60.000 Z=70.097 Sd=0.43 Sv=2.68	P.K.=63.180 Z=70.126 Sd=0.43 Sv=2.68	P.K.=70.000 Z=70.280 Sd=0.43 Sv=2.68	P.K.=70.908 Z=70.908 Sd=0.43 Sv=2.68	P.K.=70.993 Z=70.993 Sd=0.43 Sv=2.68
--	--	---	---	---	---	---	---	---	---	---	---	---	---

Buenavista

Perfil N. 1 P.K.=0.000 Z=70.989	Sd=2.88 Sv=0.00	Perfil N. 4 P.K.=30.000 Z=74.461	Sd=3.23 Sv=0.00	Perfil N. 7 P.K.=40.000 Z=73.737	Sd=3.00 Sv=0.00	Perfil N. 10 P.K.=50.000 Z=74.973	Sd=3.09 Sv=0.00	Perfil N. 13 P.K.=60.000 Z=76.326	Sd=1.91 Sv=0.00	Perfil N. 16 P.K.=80.000 Z=77.586	Sd=2.25 Sv=0.00	Perfil N. 19 P.K.=100.000 Z=77.947	Sd=0.41 Sv=0.00	Perfil N. 22 P.K.=120.000 Z=79.083	Sd=0.41 Sv=0.00
---------------------------------------	--------------------	--	--------------------	--	--------------------	---	--------------------	---	--------------------	---	--------------------	--	--------------------	--	--------------------

Consta que el presente expediente ha sido aprobado por el Pleno Municipal de la Junta de Gobierno Local de Buenavista, en su sesión celebrada el día 31 de Enero de 2003.

En Firgas, a 31 de Enero de 2003.

El Secretario,

Diligencia para constatar que el presente expediente ha sido aprobado por el Pleno Municipal de la Junta de Gobierno Local de Buenavista, en su sesión celebrada el día 3 de Agosto de 2004.

En Firgas, a 3 de Agosto de 2004.

El Secretario,

ESTUDIO RAXAR S.L.
AVDA. RAFAEL CABRERA, 14, 7º C
TLF: 928 363492 - FAX: 928 382259 C.P. 35002 - LAS PALMAS

PROYECTO: PLAN PARCIAL

SITUACION: SECTOR 2 CAMBALUD
T.M. FIRGAS

PROPIETARIO: CONSTRUCCIONES JUSAN CANARIAS, S.A.

CONTENIDO: PERFILES TRANSVERSALES

FECHA: SEPT. 2002

ESCALA: VARIAS

REF: E11

PLANO: 11