






LEYENDA

-  LUMINARIA 100W h=8Mts. Sont-Plus
-  CONDUCTO DE PVC Ø110mm
-  CRUCE DE CALLE (2Ø110PVC)
-  ARQUETA DE CRUCE DE CALLE Y CAMBIO DE SENTIDO

DETALLE DE FAROLA Y SU EMPLAZAMIENTO. ESC=1/100

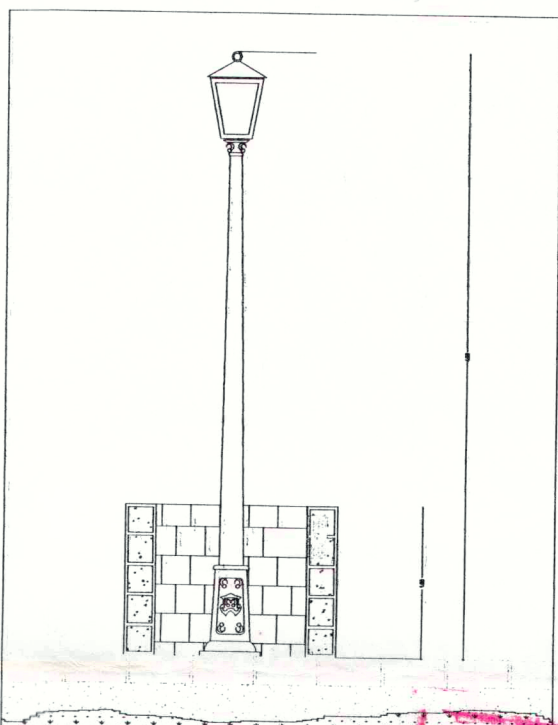

ALZADO

DEPARTAMENTO DE ARQUITECTOS DE OBRAS DE DEMARCACION DE GRAN CANARIA


31 ENE. 2003

VISADO A LOS EFECTOS CONTABILITATIVOS

Diligencia aprobada en fecha 3 de Agosto de 2004 en Firgas, a 3 de Agosto de 2004


Consta que el presente proyecto ha sido definitivamente por el P.C. de 2002 de 2002

PLANTA

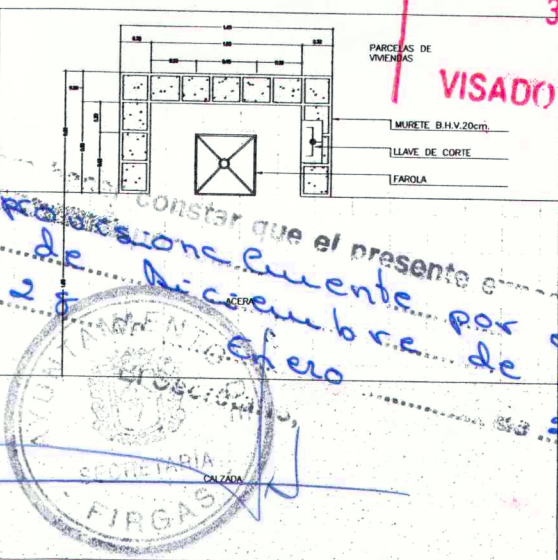

Consta que el presente proyecto ha sido definitivamente por el P.C. de 2002 de 2002

En Firgas, a 3 de Agosto de 2004




ESTUDIO RAXAR S.L.
 AVDA. RAFAEL CABRERA, 14, 7º C
 TLF: 928 363492 - FAX: 928 382259 C.P. 35002 - LAS PALMAS

ARQUITECTO

JOAQUIN ALBORS ROMEU

PROYECTO: PLAN PARCIAL	FECHA: SEPT 2002
SITUACION: SECTOR 2 CAMBALUD T.M. FIRGAS	ESCALA: 1/500
PROPIETARIO: CONSTRUCCIONES JUSAN CANARIAS, S.A.	REF: E11
CONTENIDO: ALUMBRADO PUBLICO	PLANO: 16

