

S.C.

LEYENDA

-  ARQUETA 40x40
-  TUBERIA DE PVC Ø63-110mm
-  ACOMETIDA A PARCELA CON ARQUETA TIPO M

CC.LL. ARQUITECTOS
DE CANARIAS
DEMARCACION DE GRAN CANARIA

31 ENE. 2003

VISADO A LOS EFECTOS
DE PROYECTOS

Diligencia para hacer constar que el presente expediente ha sido aprobado definitivamente por el Ayuntamiento de Agaña, en fecha 30 de Agosto de 2004.

En Fingás, a 3 de Enero de 2005.


SECRETARIA
FIRGAS

Diligencia para hacer constar que el presente expediente ha sido aprobado definitivamente por el Ayuntamiento de Agaña, en fecha 3 de Enero de 2005.

S.R.P. PAISAJÍSTICA

S.C.

S.C.

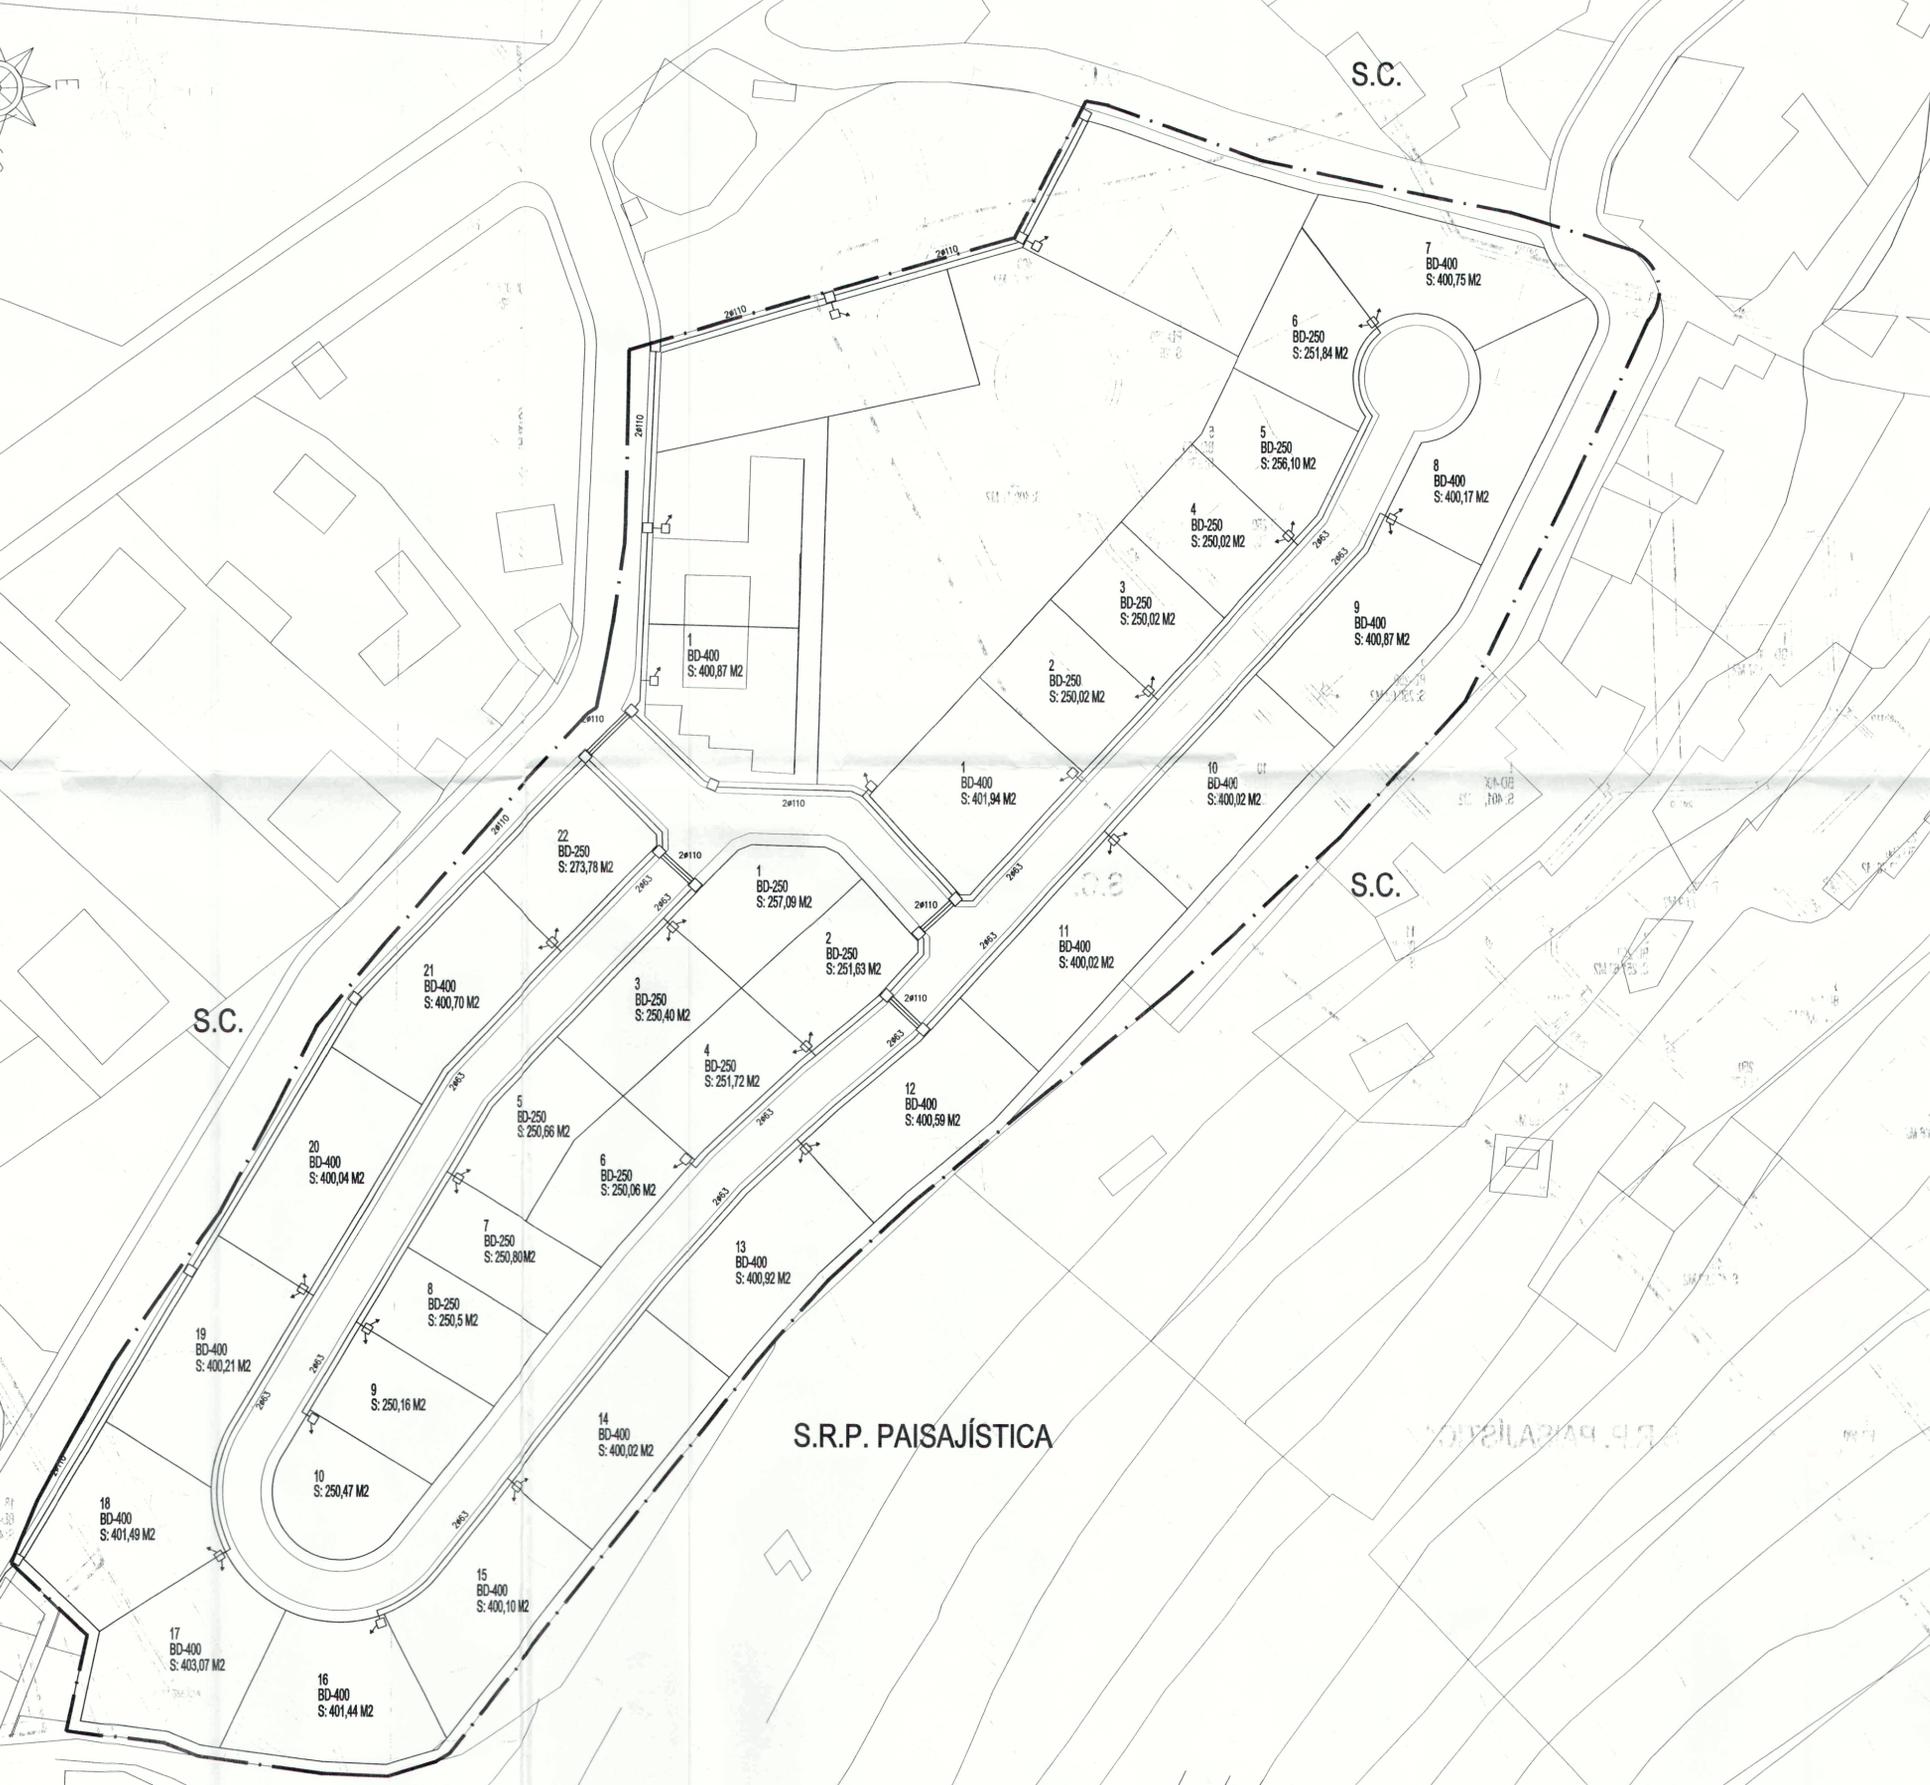

ESTUDIO RAXAR S.L.
AVDA. RAFAEL CABRERA, 14, 7º
TLF: 928 363492 - FAX: 928 382259 C.P. 35002 - LAS PALMAS

ARQUITECTO
JOAQUIN ALBORS ROMEU

PROYECTO:	PLAN PARCIAL	FECHA:	SEPT. 2002
SITUACION:	SECTOR 2 CAMBALUD T.M. FIRGAS	ESCALA:	1/500
PROPIETARIO:	CONSTRUCCIONES JUSAN CANARIAS, S.A.	REF:	E11
CONTENIDO:	RED DE TELECOMUNICACIONES	PLANO:	24