




SECCION TIPO A-A esc.1/50
SECCION TIPO CALLE DE UN SENTIDO

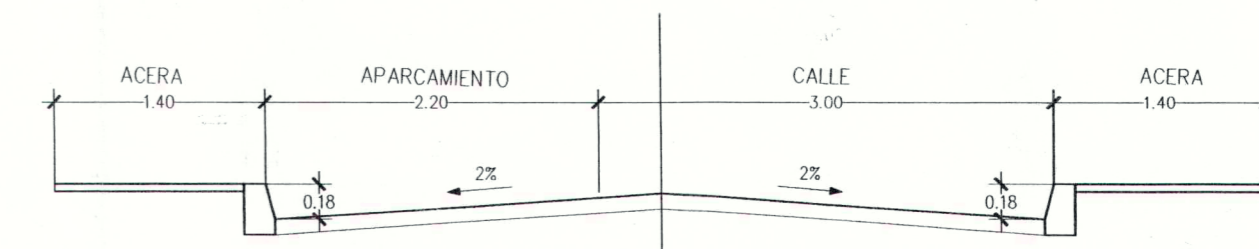

SECCION TIPO B-B esc.1/50
SECCION TIPO CALLE DE DOS SENTIDOS

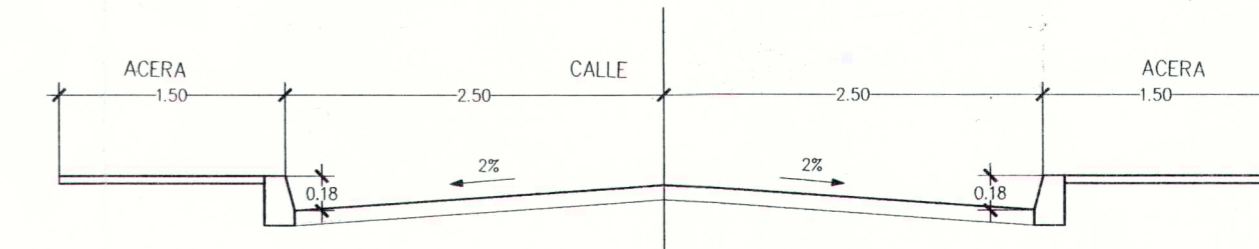

SECCION TIPO C-C esc.1/50
SECCION TIPO CALLE DE DOS SENTIDOS Y APARCAMIENTO

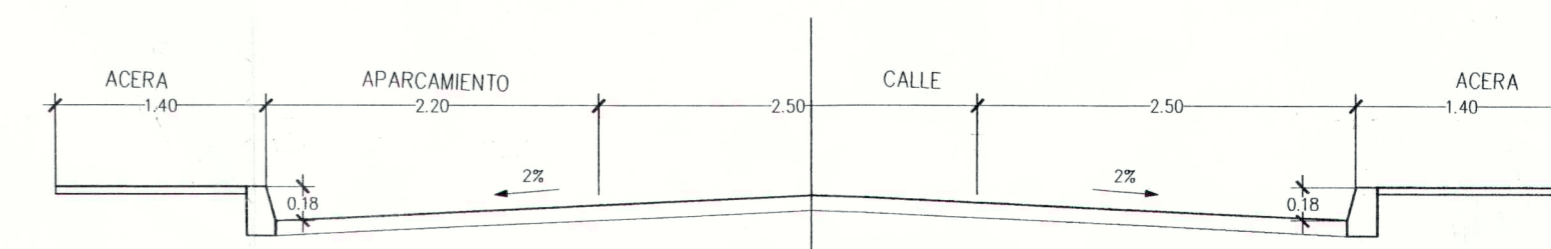

COLECCIÓN DE ARQUITECTOS DE LAS ISLAS CANARIAS DEMARCACIÓN DE GRAN CANARIA
31 ENE. 2003
VISADO A LOS EFECTOS REGLAMENTARIOS

Diligencia para hacer constar que el presente expediente ha sido aprobado definitivamente por el Pleno Corporativo de fecha 3 de Agosto de 2004 en Fingras, a 3 de Enero de 2005.
El Secretario,
[Signature]



Diligencia para hacer constar que el presente expediente ha sido aprobado definitivamente por el Pleno Corporativo de fecha 3 de Agosto de 2004 en Fingras, a 3 de Enero de 2005.
El Secretario,
[Signature]

ESTUDIO RAXAR S.L.
AVDA. RAFAEL CABRERA, 14, 7º C
TLF: 928 363492 - FAX: 928 382259 C.P. 35002 - LAS PALMAS

ARQUITECTO
JOAQUIN ALBORS ROMEU

| | |
|--|-------------------|
| PROYECTO: PLAN PARCIAL | FECHA: SEPT. 2002 |
| SITUACION: SECTOR 2, CAMBALUD T.M. FIRGAS | ESCALA: 1/500 |
| PROPIETARIO: CONSTRUCCIONES JUSAN CANARIAS, S.A. | REF: E11 |
| CONTENIDO: REPARCELACIÓN | PLANO: 25 |