



S.A.U.6.
SUP. = 30.370,94 m²

Diligencia para hacer constar que el presente expediente ha sido aprobado inicialmente por el Pleno de la Alcaldía de fecha 30 de diciembre de 2002.
En Firgas, a 28 de enero de 2003.
El Secretario

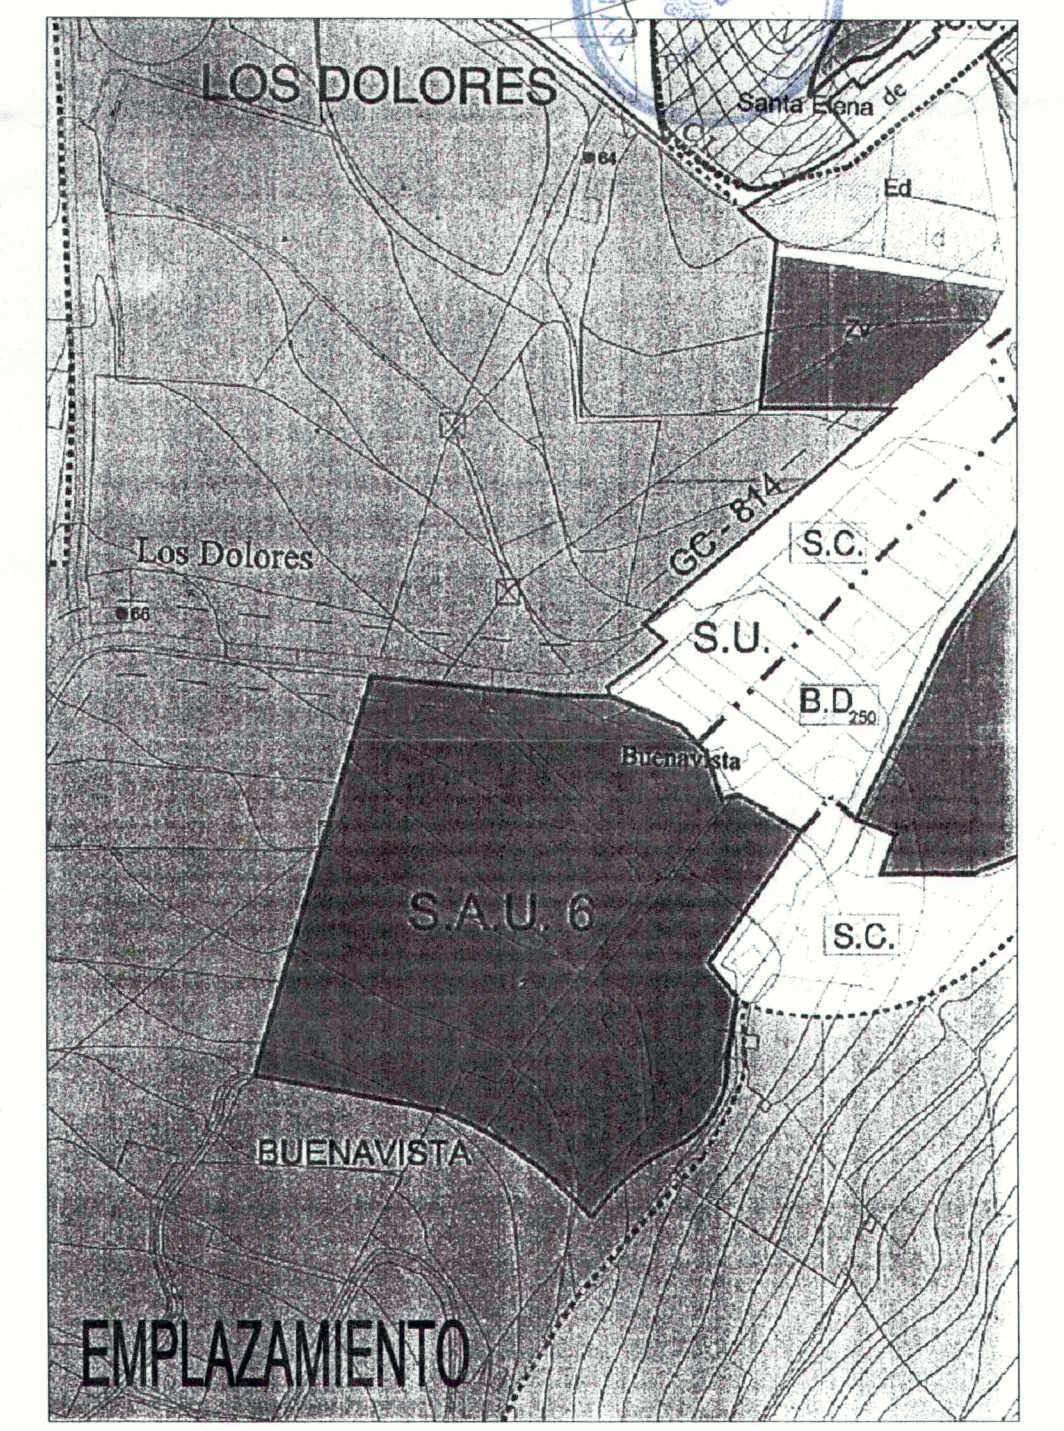


Diligencia para hacer constar que el presente expediente ha sido aprobado inicialmente por el Pleno de la Alcaldía de fecha 11 de agosto de 2004.
En Firgas, a 28 de enero de 2003.
El Secretario

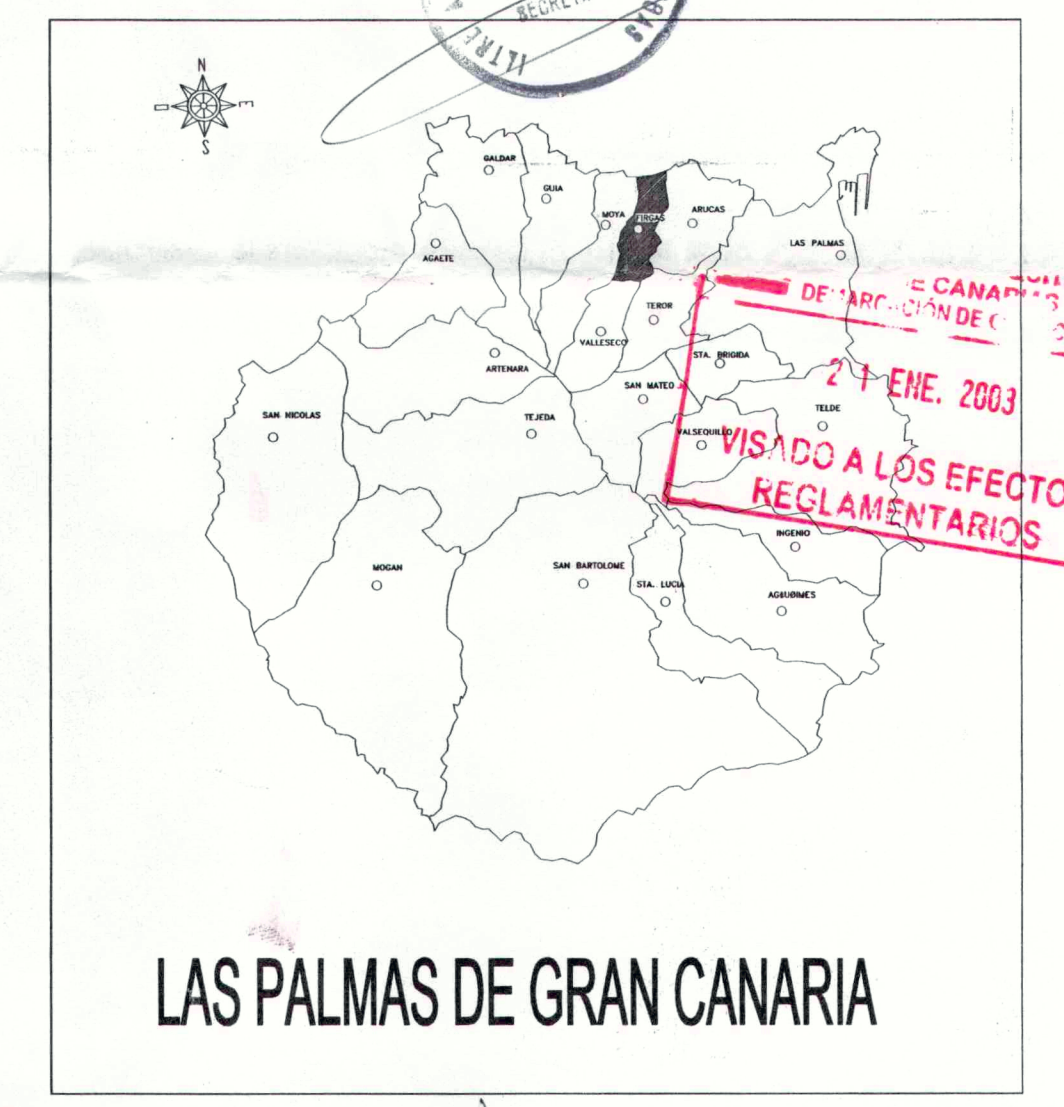

Diligencia para hacer constar que el presente expediente ha sido aprobado definitivamente por el Pleno Corporativo de fecha 11 de agosto de 2004.
En Firgas, a 28 de enero de 2003.
El Secretario



ESTUDIO RAXAR S.L.
AVDA. RAFAEL CABRERA, 14, 7º C
TEL: 928 363492 - FAX: 928 382259 C.P. 35002 - LAS PALMAS

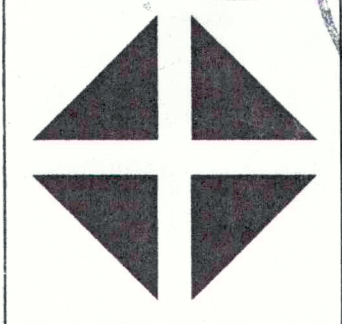

ARQUITECTO
JOAQUIN ALBORS ROMEU

PROYECTO: PLAN PARCIAL	FECHA: SEPT. 2002
SITUACION: SECTOR 6. CAMBALUD T.M. FIRGAS	ESCALA: 1/500
PROPIETARIO: CONSTRUCCIONES JUSAN CANARIAS, S.A.	REF: E12
CONTENIDO: SITUACIÓN Y EMPLAZAMIENTO	PLANO: 1