



SECCIÓN TIPO DE FIRME


COTAS EN cm

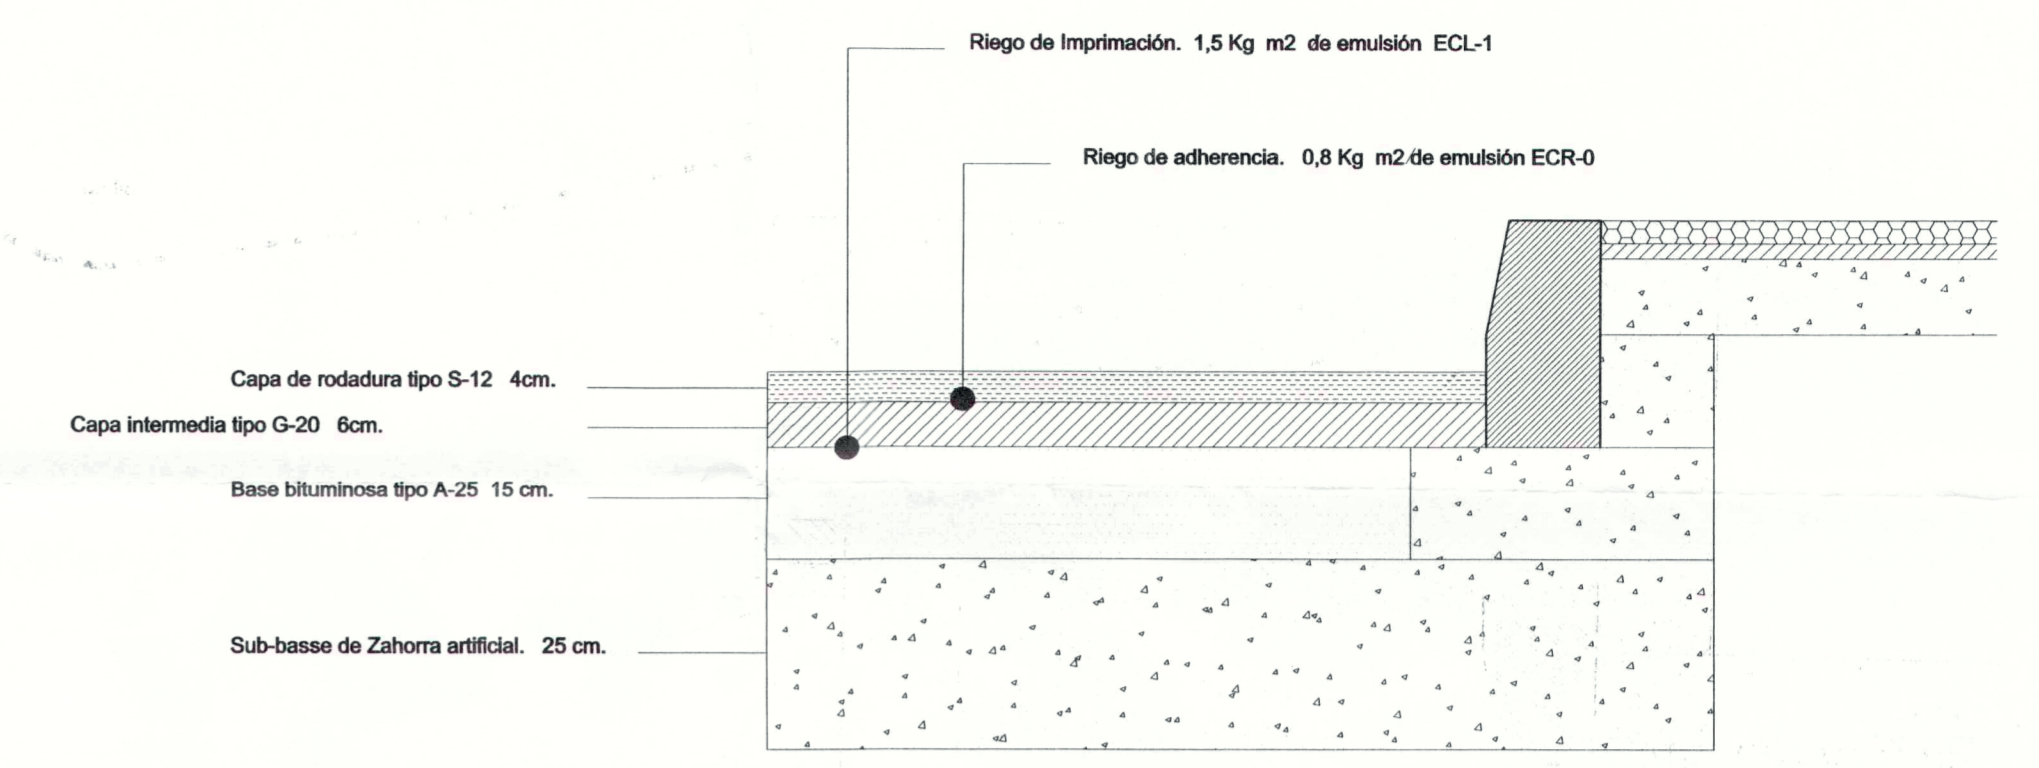


SECCION TIPO A-A
esc.1/50
SECCION TIPO CALLE DE UN SENTIDO

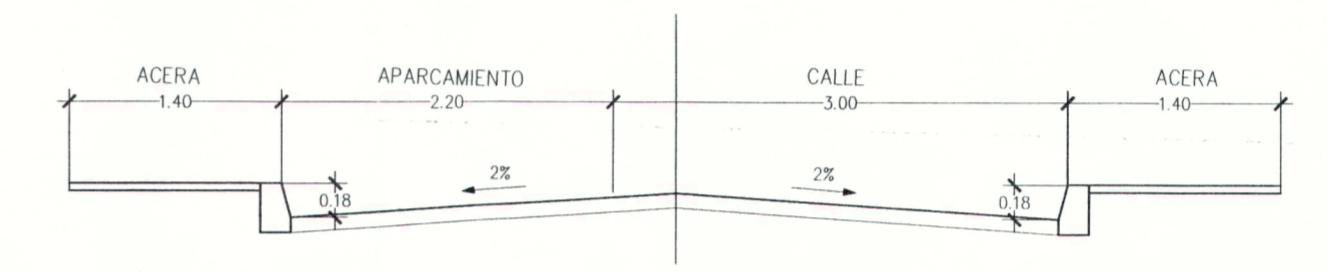

SECCION TIPO B-B
esc.1/50
SECCION TIPO CALLE DE DOS SENTIDOS

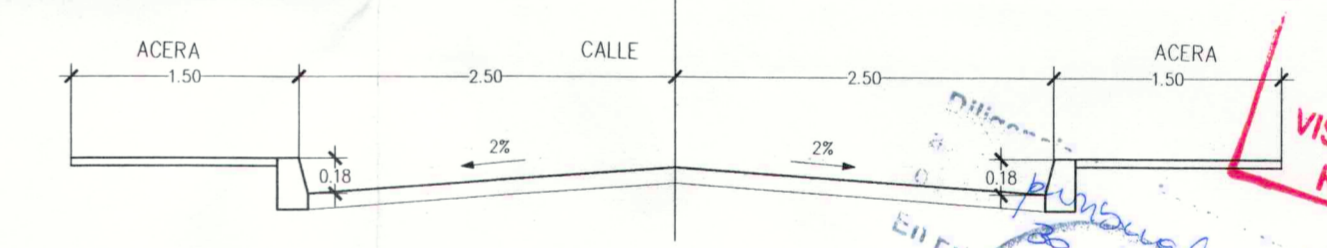


SECCION TIPO C-C
esc.1/50
SECCION TIPO CALLE DE DOS SENTIDOS Y APARCAMIENTO

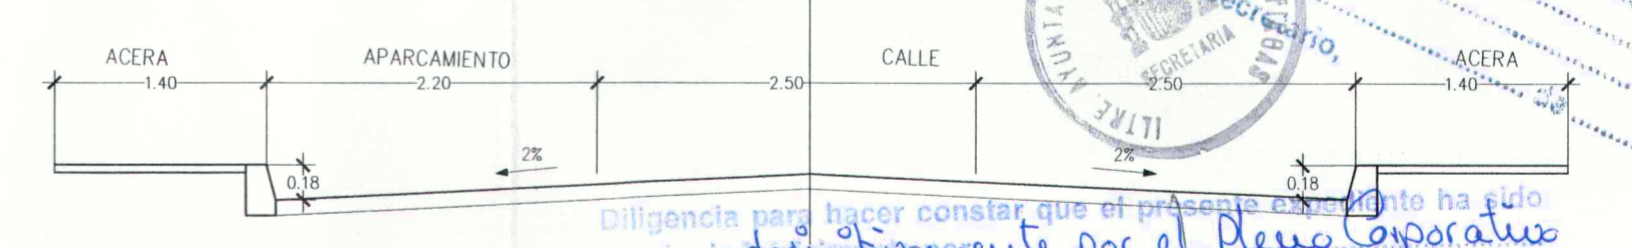

DETALLE DE BORDILLO

- Cotas m. +0.00

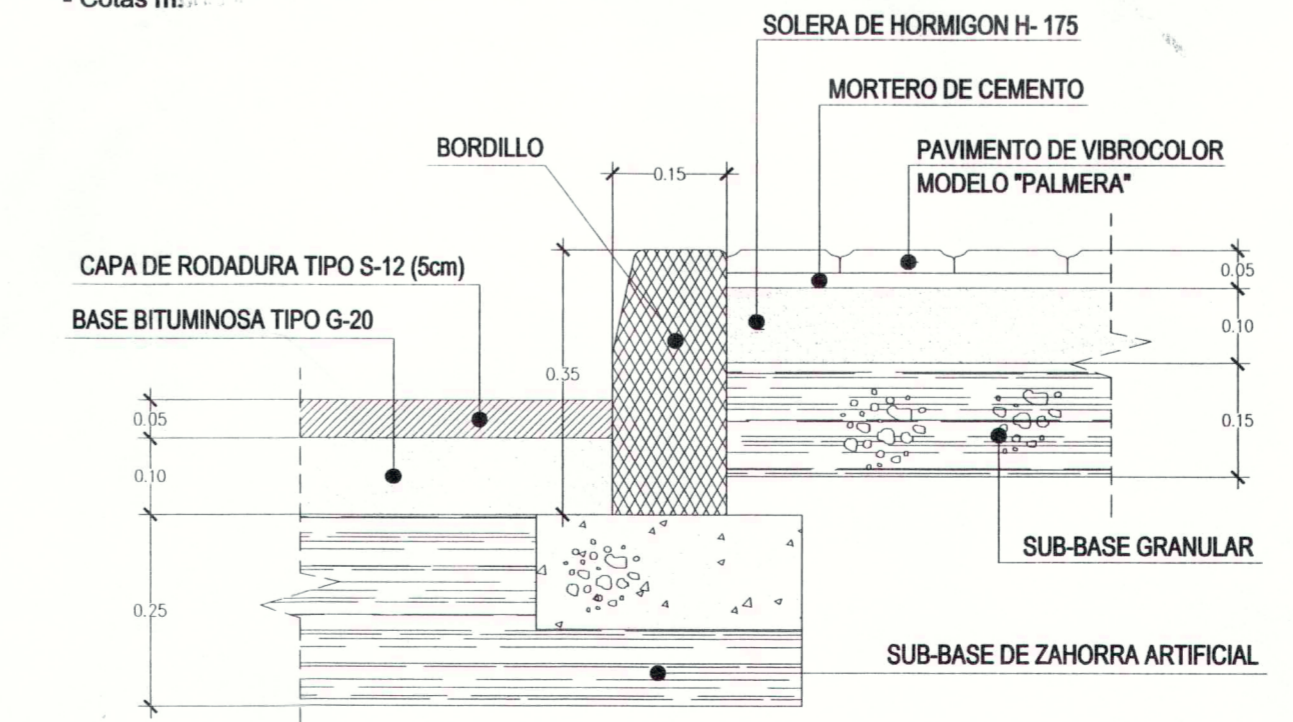

21 ENE. 2003
VISADO A LOS EFECTOS
REGLAMENTO 1403/2002

En Fírgas, a 28 de diciembre de 2002

En Fírgas, a 3 de enero de 2003

En Fírgas, a 3 de agosto de 2004

En Fírgas, a 3 de agosto de 2005

ESTUDIO RAXAR S.L.
AVDA. RAFAEL CABRERA, 14, 7º C
T.F. 928 363492 - FAX: 928 382259 C.P. 35002 - LAS PALMAS

ARQUITECTO
JOAQUIN ALBORS ROMEU

PROYECTO: PLAN PARCIAL	FECHA: SEPT. 2002
SITUACION: SECTOR 6 CAMBALUD T.M. FIRGAS	ESCALA: 1/500
PROPIETARIO: CONSTRUCCIONES JUSAN CANARIAS, S.A.	REF: E12
CONTENIDO: VIALES	PLANO: 8