


SIMBOLOGÍA ALUMBRADO PÚBLICO

	LUMINARIA 100W SONT-PLUS BACULO h=8Mts.
	CONDUCTO DE PVC Ø110mm
	CRUCE DE CALLE (2Ø110PVC)
	ARQUETA DE CRUCE DE CALLE Y CAMBIO DE SENTIDO

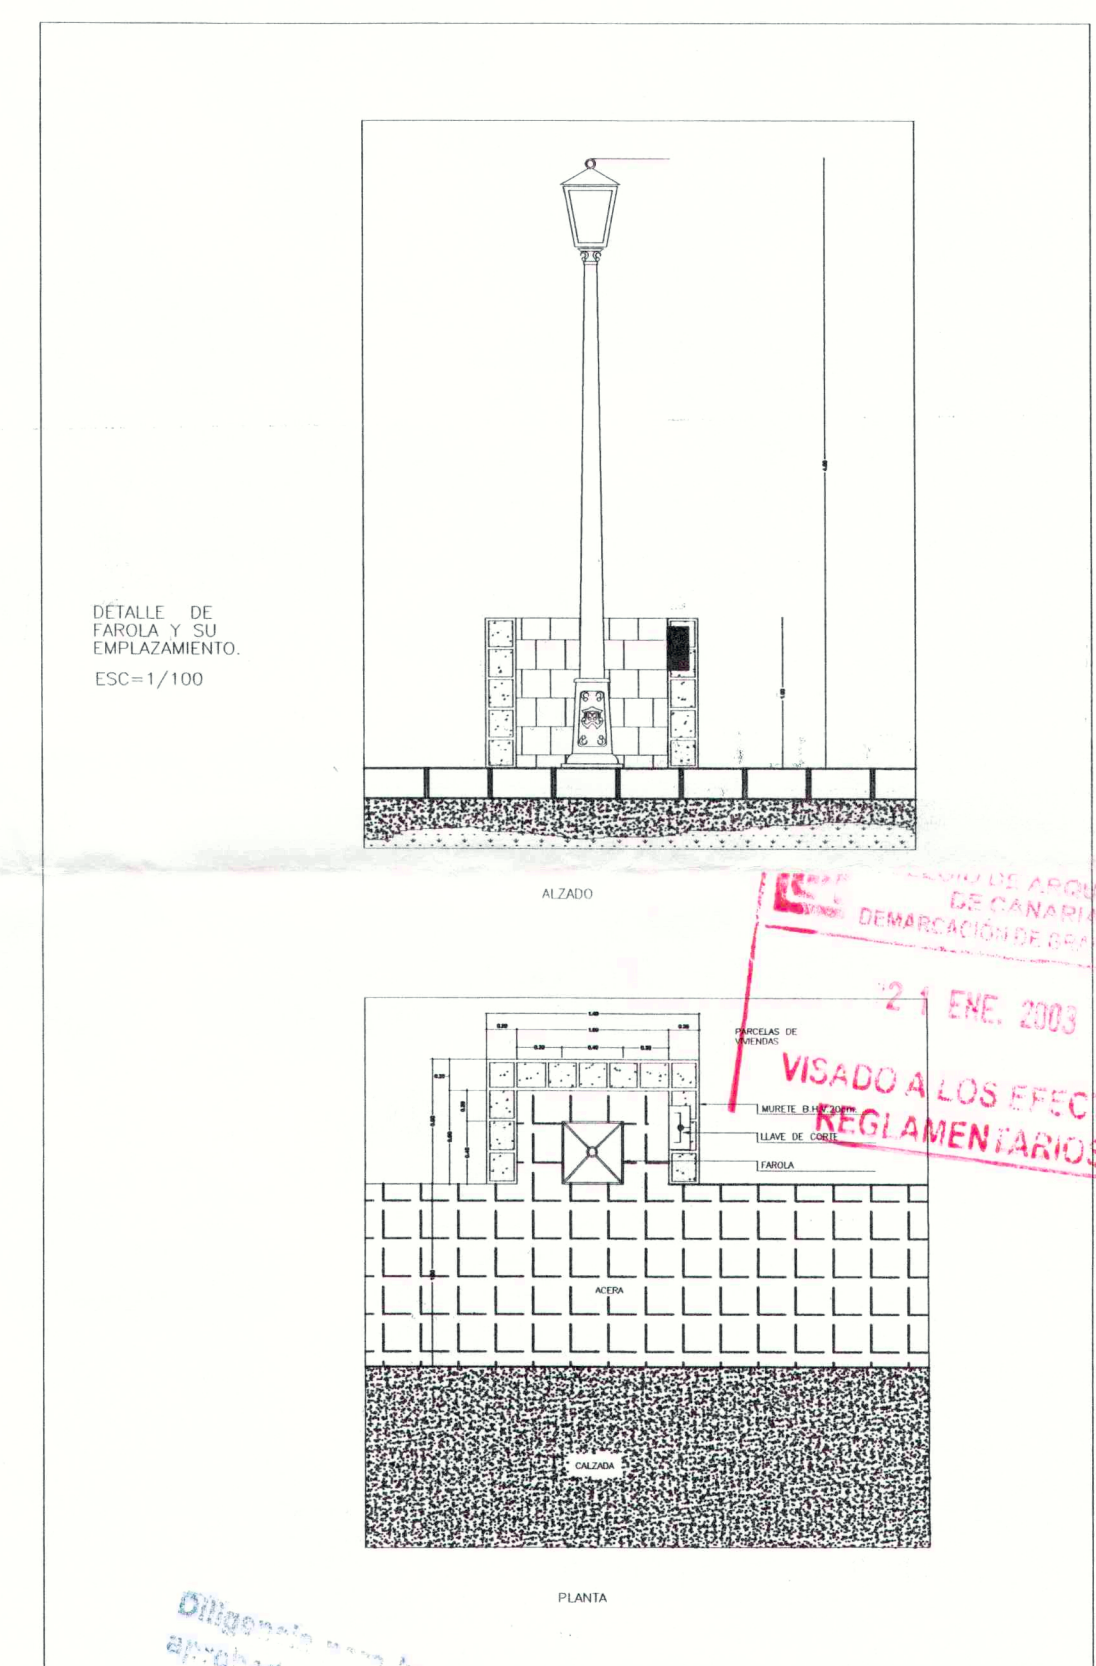

DETALLE DE FAROLA Y SU EMPLEZAMIENTO. ESC=1/100

21 ENE 2003
**VISADO A LOS EFECTOS
 REGLAMENTARIOS**

Diligencia para poder constar en el presente expediente
 aprobada por el Ayuntamiento de Puerto Rico el día 30 de diciembre de 2002
 En Fianza, a ...

ESTUDIO RAXAR S.L.
 AVDA. RAFAEL CABRERA, 14, 7^º
 TLF: 928 363492 - FAX: 928 382259 C.P. 35002 - LAS PALMAS

ARQUITECTO
 JOAQUIN ALBORS ROMEU

PROYECTO: PLAN PARCIAL DE PUERTO RICO	FECHA: SEPT. 2002
SITUACION: SECTOR 3 - CAMPELON DE T.M. FIRBAS	ESCALA: 1/500
PROPIETARIO: CONSTRUCCIONES LAS CANARIAS, S.A.	REF: E12

CONTENIDO: ALUMBRADO PÚBLICO PLANO: 18