




**SECCION TIPO A-A** esc. 1/50  
SECCION TIPO CALLE DE UN SENTIDO

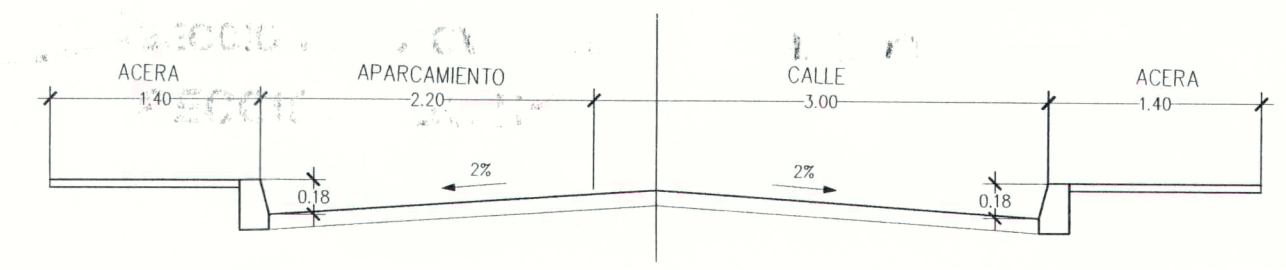

**SECCION TIPO B-B** esc. 1/50  
SECCION TIPO CALLE DE DOS SENTIDOS

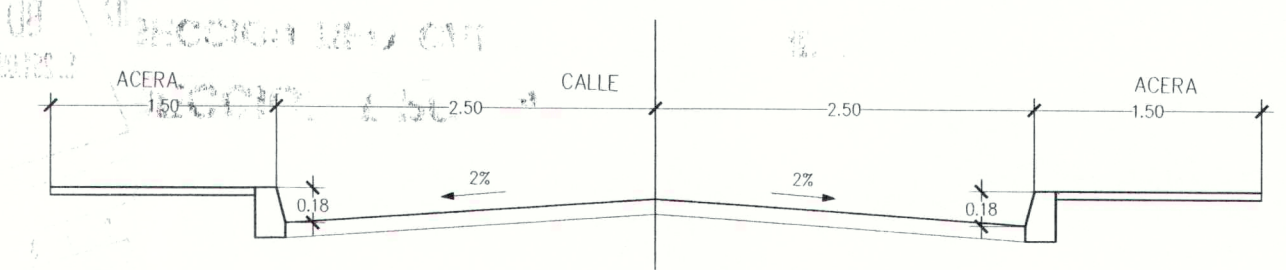

**SECCION TIPO C-C** esc. 1/50  
SECCION TIPO CALLE DE DOS SENTIDOS Y APARCAMIENTO

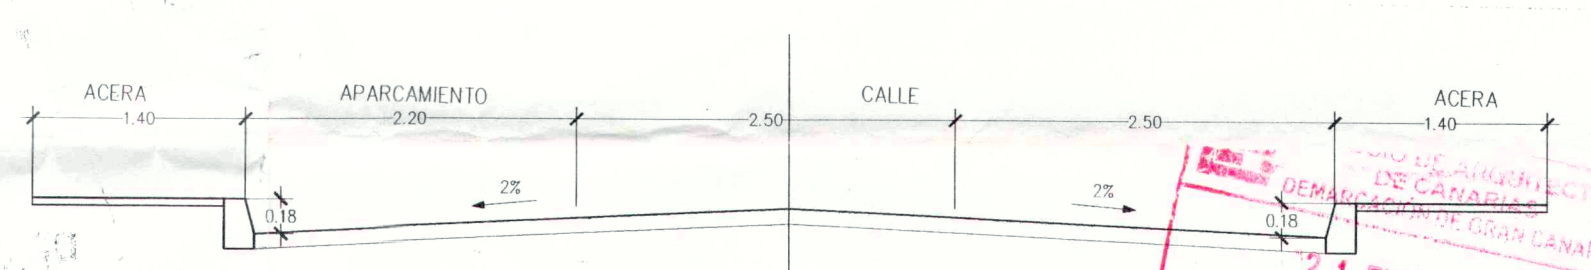

21 ENE. 2003  
VISADO A LOS EFECTOS  
REGLEMENTARIOS

Diligencia para hacer constar que el presente expediente ha sido aprobado por el Pleno Corporativo de la Junta de Gobierno de Fircas, S.A. en su sesión de 17 de Agosto de 2004. Se da fe en Fircas, a las 12 de la mañana del día 21 de Enero de 2005. El secretario,



dejé constar que el presente expediente ha sido aprobado por el Pleno Corporativo de la Junta de Gobierno de Fircas, S.A. en su sesión de 17 de Agosto de 2004. Se da fe en Fircas, a las 12 de la mañana del día 21 de Enero de 2005. El secretario,

**ESTUDIO RAXAR S.L.**  
AVDA RAFAEL CABRERA, 14, 7º C  
TEL: 928 363492 - FAX: 928 382259 C.P. 35002 - LAS PALMAS

ARQUITECTO  
JOAQUIN ALBORS ROMEU

PROYECTO:	PLAN PARCIAL	FECHA:	SEPT. 2002
SITUACION:	SECTOR 6. CAMBALUD T.M. FIRGAS	ESCALA:	1/500
PROPIETARIO:	CONSTRUCCIONES JUSAN CANARIAS, S.A.	REF:	E12
CONTENIDO:	REPARCELACION	PLANO:	25