VIALES, ALINEACIONES, RASANTES, SECCIONES Y DETALLES

DETALLE RAMPA PASOS DE PEATONES

1:100

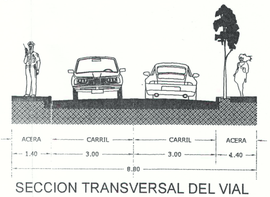

SECCION TRANSVERSAL DEL VIAL AMBOS SENTIDOS

1:100

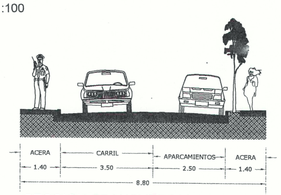

SECCION TRANSVERSAL DEL VIAL SENTIDO UNICO

DETALLE DE ALCORQUE

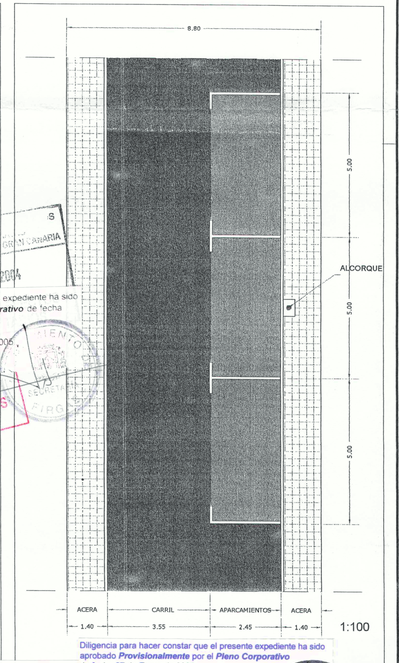

Diligencia para hacer constar que el presente expediente ha sido aprobado ***Definitivamente*** por ***Pleno Corporativo*** de fecha 10 de Agosto de 2005

En Firgas, a 12 de Agosto de 2005.

El Secretario

2 8 JUN. 2005

VISADO A LOS EFECTOS REGLAMENTARIOS

Diligencia para hacer constar que el presente expediente ha sido aprobado ***Provisionalmente*** por el ***Pleno Corporativo*** de fecha 27 de Enero de 2005.

En Firgas, a 1 de Febrero de 2005.

El Secretario

Diligencia para hacer constar que el presente expediente ha sido aprobado ***Inicialmente*** por ***Resolución de Alcaldía*** de fecha 11 de Agosto de 2004

En Firgas, a 2 de Diciembre de 2004.

El Secretario

CABRERA VALIDO ARQUITECTOS S. L.

SUELO APTO PARA URBANIZAR S.A.U.P. 3
MESETAS DE CASABLANCA

DENOMINACION: RESIDENCIAL CASERIOS DE ITARA
SITUACION: BUEN LUGAR - MESETAS DE CASABLANCA
TERMINO MUNICIPAL FIRGAS

PROPIETARIO: WALLS-CAN S. L.

FECHA: NOVIEMBRE - 2.004 | ESCALA: 1:500 | DELINEANTE COLEGIADO 294 PABLO RODRIGUEZ PEREZ | FIRMADO

SUSTITUYE PLANO Nº 7

Nº 7a

PLANO: VIALES, ALINEACIONES, RASANTES, SECCIONES Y DETALLES

JUAN CARLOS CABRERA VALIDO