
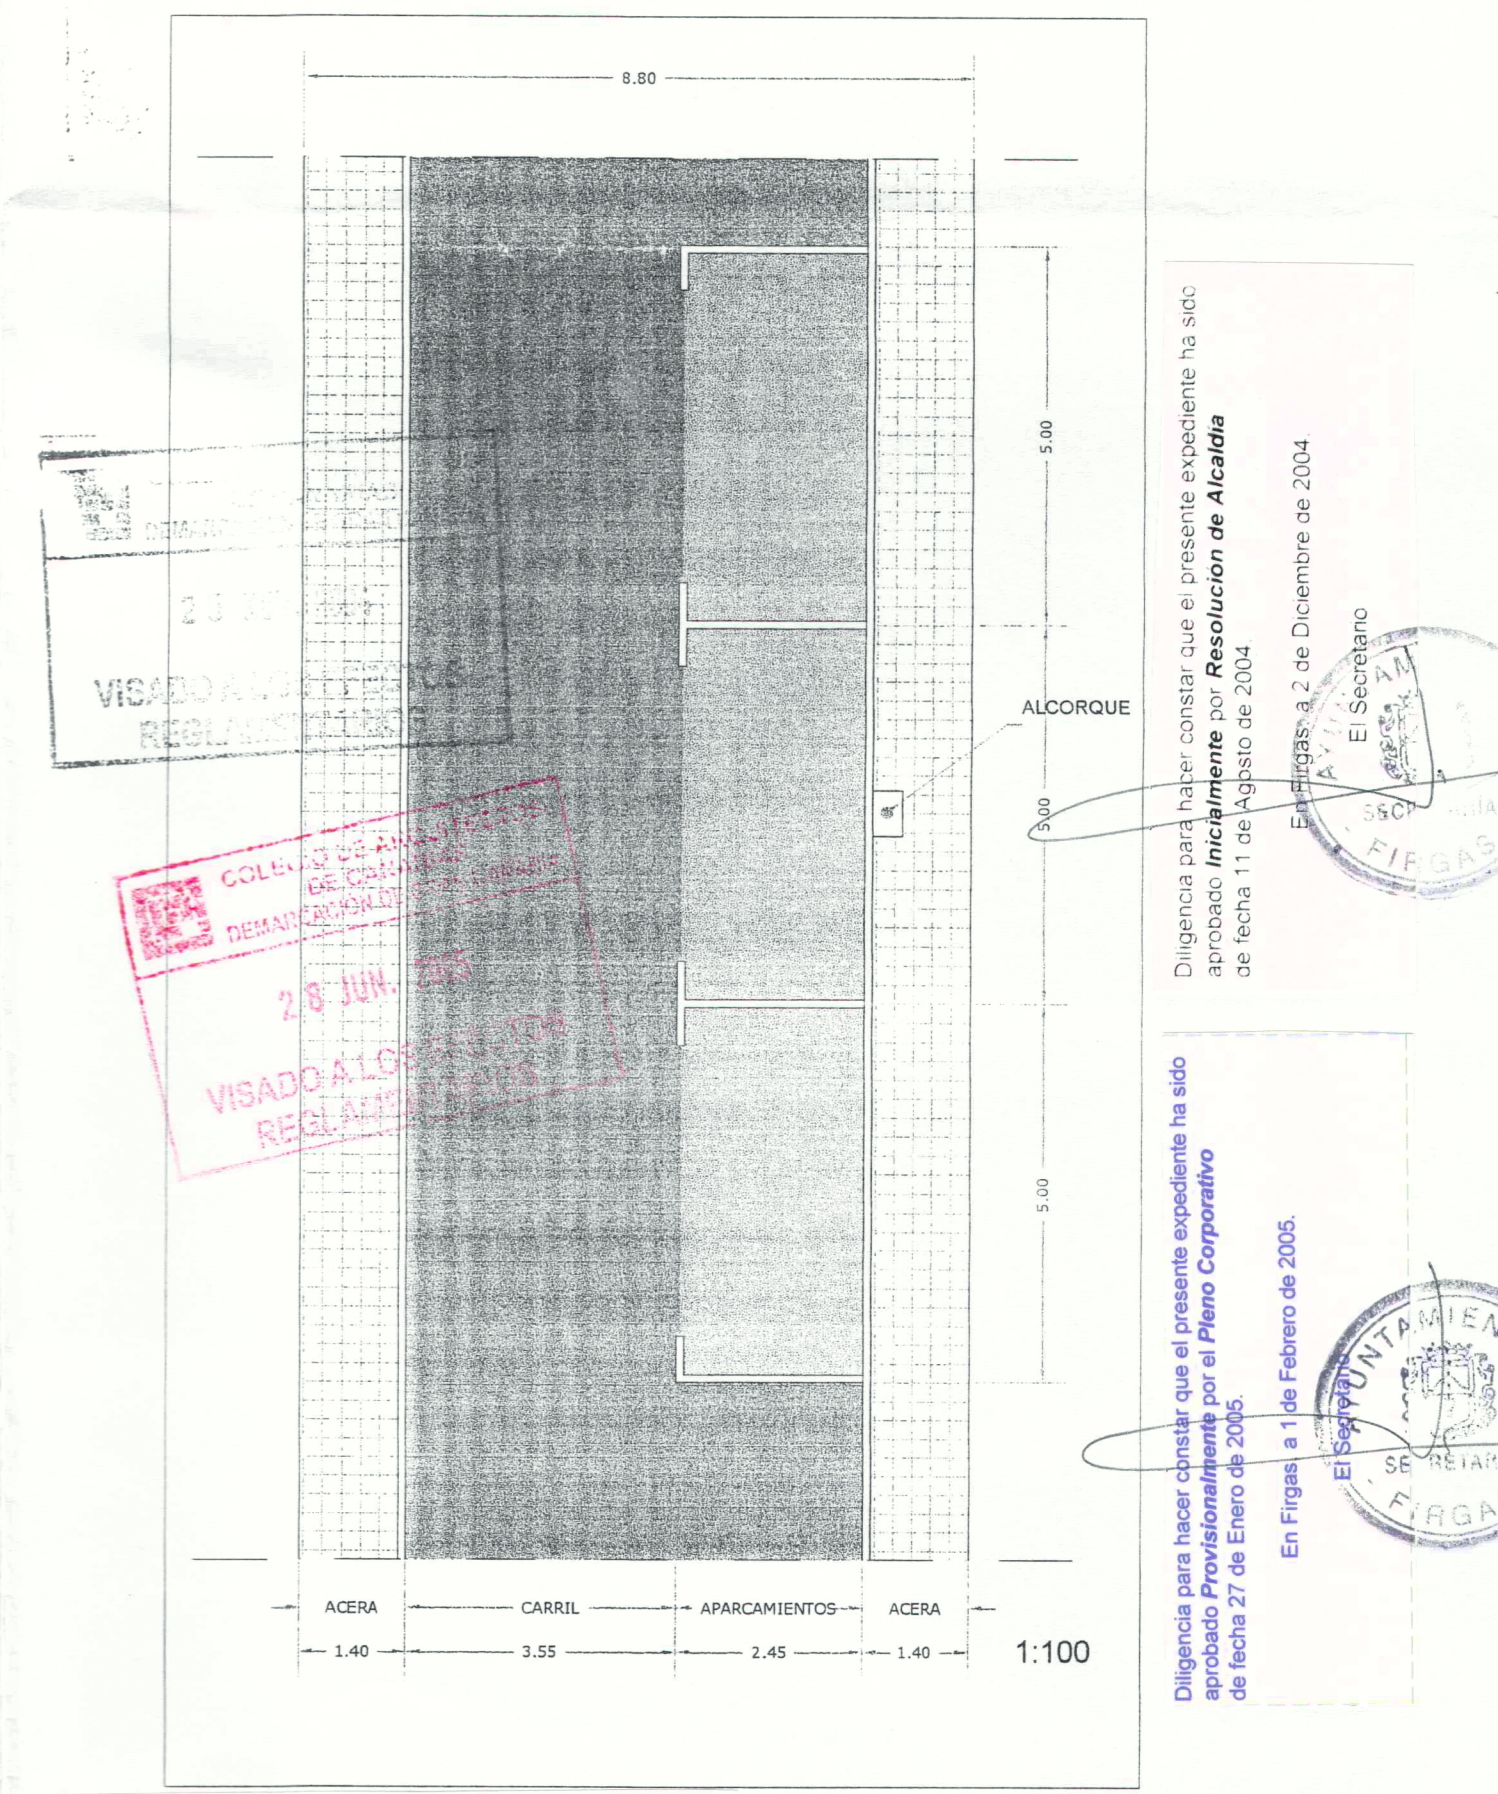
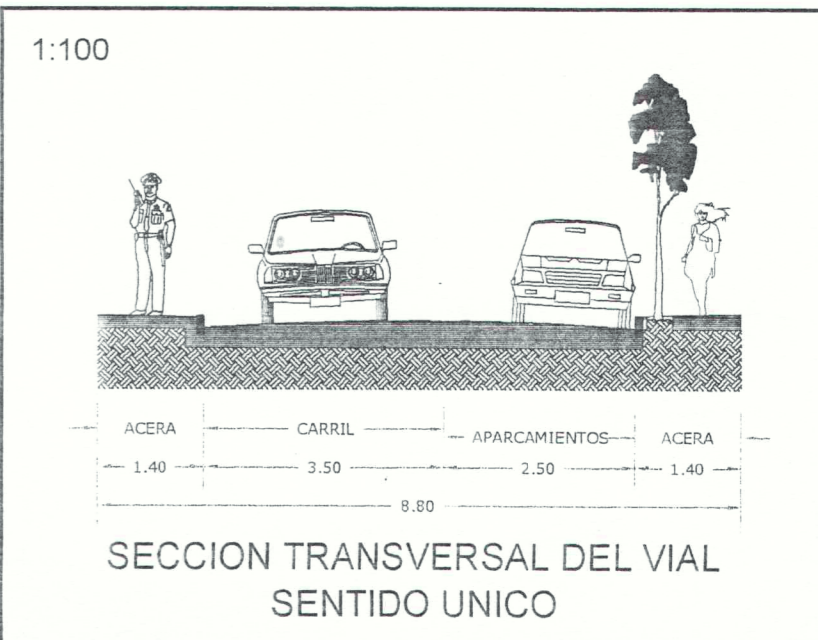
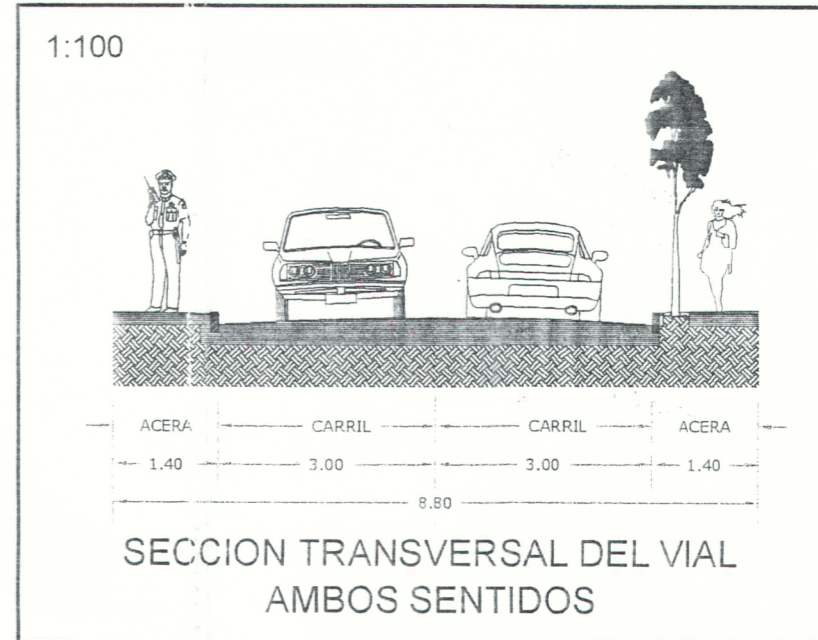


RED VIARIA Y ZONA VERDE

ZONA VERDE

COMERCIAL

ESCOLAR

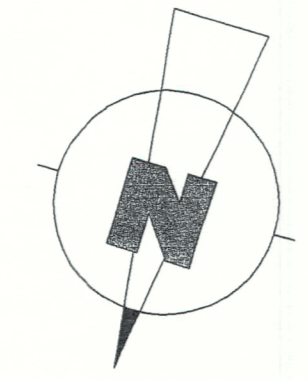

Diligencia para hacer constar que el presente expediente ha sido aprobado **Definitivamente** por **Pleno Corporativo** de fecha 10 de Agosto de 2005.

En Firgas, a 12 de Agosto de 2005.

El Secretario

**PROPIETARIO**  
**WALLS-CAN S. L.**

**SITUACION**  
 RESIDENCIAL CASERIOS DE ITARA  
 BUEN LUGAR - MESETAS DE CASABLANCA

**TERMINO MUNICIPAL**  
 FIRGAS

**FECHA**  
 NOVIEMBRE - 2.004

**ESCALA**  
 1:500

**DELINTEANTE COLEGIADO 294**  
 PABLO RODRIGUEZ PEREZ

**FIRMADO**

**SUSTITUYE PLANO N°** 10  
**PLANO** RED VIARIA Y ZONA VERDE

**N°** 10a

**JUAN CARLOS CABRERA VALIDO**

COLEGIADO EN FIRMAS  
 DEMANDA PRESENTADA  
 28 JUN 2005  
 VISADO AL SECRETARIO DE PLANO  
 REGISTRADO

Diligencia para hacer constar que el presente expediente ha sido aprobado **Inicialmente** **Resolución de Alcaldía** de fecha 11 de Agosto de 2004.

En Firgas, a 2 de Diciembre de 2004.  
 El Secretario

Diligencia para hacer constar que el presente expediente ha sido aprobado **Provisionalmente** por el **Pleno Corporativo** de fecha 27 de Enero de 2005.

En Firgas, a 1 de Febrero de 2005.  
 El Secretario