


	H
VIAL URBANIZACION	8,00m.
CARRETERA GENERAL	10,00m.

- LEYENDA**
- ☐ CANTADOR ELECTRICO ALUMBRADO EXTERIOR
  - ☐ CUADRO ALUMBRADO EXTERIOR
  - LUMINARIA R. ROS ALGUER MOD. BADILA LRA75750G VSAP 250W SOBRE BRAZO MURAL BRACKETS BRA-114100L
  - LUMINARIA R. ROS ALGUER MOD. BADILA LRA75750G VSAP 250W SOBRE COLUMNA ACERO GALVANIZADO DE 10,00m.
  - LUMINARIA PHILIPS MOD. IRIDIUM CON LAMPARA SON-250V SOBRE COLUMNA DE 4,00m. GRAN CAPITAN 3140TA
  - ☐ ARQUETA ATP DIMENSION 30x30cm. CON TAPA FUNDICION DENOMINACION "ALUMBRADO"
  - ☐ CANALIZACION A.P. CON TUBO CDARRUGADO DOBLE PARED 10110
  - ☐ CANALIZACION A.P. CON TUBO CDARRUGADO DOBLE PARED CON PROTECCION DE HORMIGÓN 20110
  - ☐ ARQUETA ATP DIMENSION 50x50cm. CON TAPA FUNDICION DENOMINACION "ALUMBRADO"

COLEGIO DE ARQUITECTOS DE CANARIAS  
 DEMARCAÇÃO DE GRAN CANARIA  
 28 JUN. 2005  
 VISADO A LOS EFECTOS REGLAMENTARIOS

ESTANQUE  
 Diligencia para hacer constar que el presente expediente ha sido aprobado Provisionalmente por el Pleno Corporativo de fecha 27 de Enero de 2005.  
 En Figueras, a 14 de Mayo de 2005.  
 El Secretario

COLEGIO DE ARQUITECTOS DE CANARIAS  
 DEMARCAÇÃO DE GRAN CANARIA  
 11 MAYO 2005  
 VISADO A LOS EFECTOS REGLAMENTARIOS

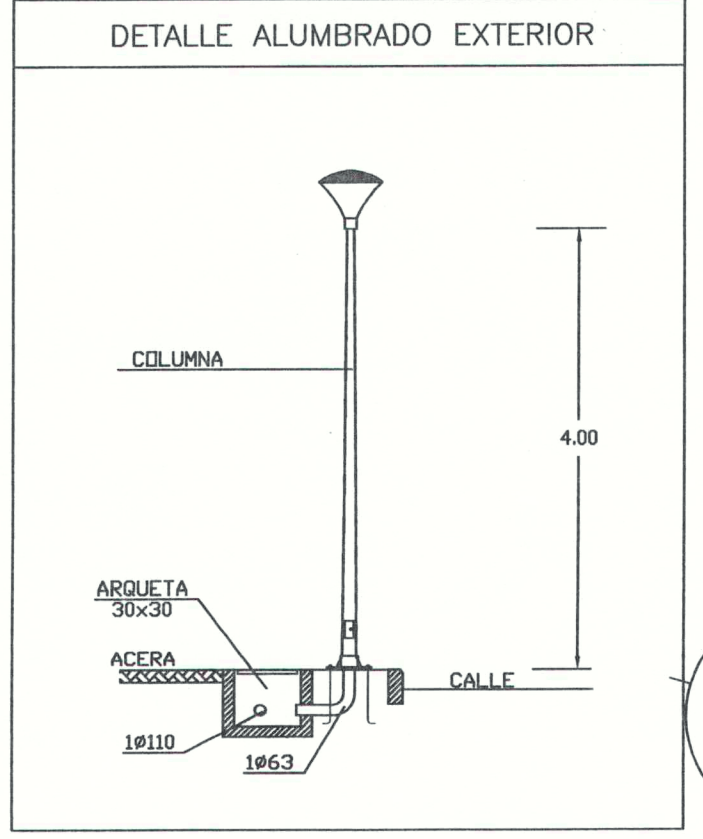

**PROYECTO DE EJECUCION** SUELO APTO PARA URBANIZAR S.A.U.-3 MESETAS DE CASABLANCA

**SITUACION** RESIDENCIAL CASERIOS DE ITARA BUEN LUGAR-MESETAS DE CASABLANCA

**TERMINO MUNICIPAL** FIRGAS

**PROPIETARIO** WALLS-CAN S.L.

**FECHA** MAYO-2.005 **ESCALA** 1:500 **DELINANTE** COLEGIADO 294 PABLO RODRIGUEZ PEREZ **FIRMADO** JUAN CARLOS CABRERA VALIDO

**SUSTITUYE PLANO Nº 17a** **PLANO** INSTALACION DE ALUMBRADO EXTERIOR

**Nº 17b**

Diligencia para hacer constar que el presente expediente ha sido aprobado Provisionalmente por el Pleno Corporativo de fecha 11 de Agosto de 2004.  
 En Figueras, a 2 de Diciembre de 2004.  
 El Secretario

Diligencia para hacer constar que el presente expediente ha sido aprobado Provisionalmente por el Pleno Corporativo de fecha 10 de Agosto de 2005.  
 En Figueras, a 10 de Agosto de 2005.  
 El Secretario