




Sección A-A

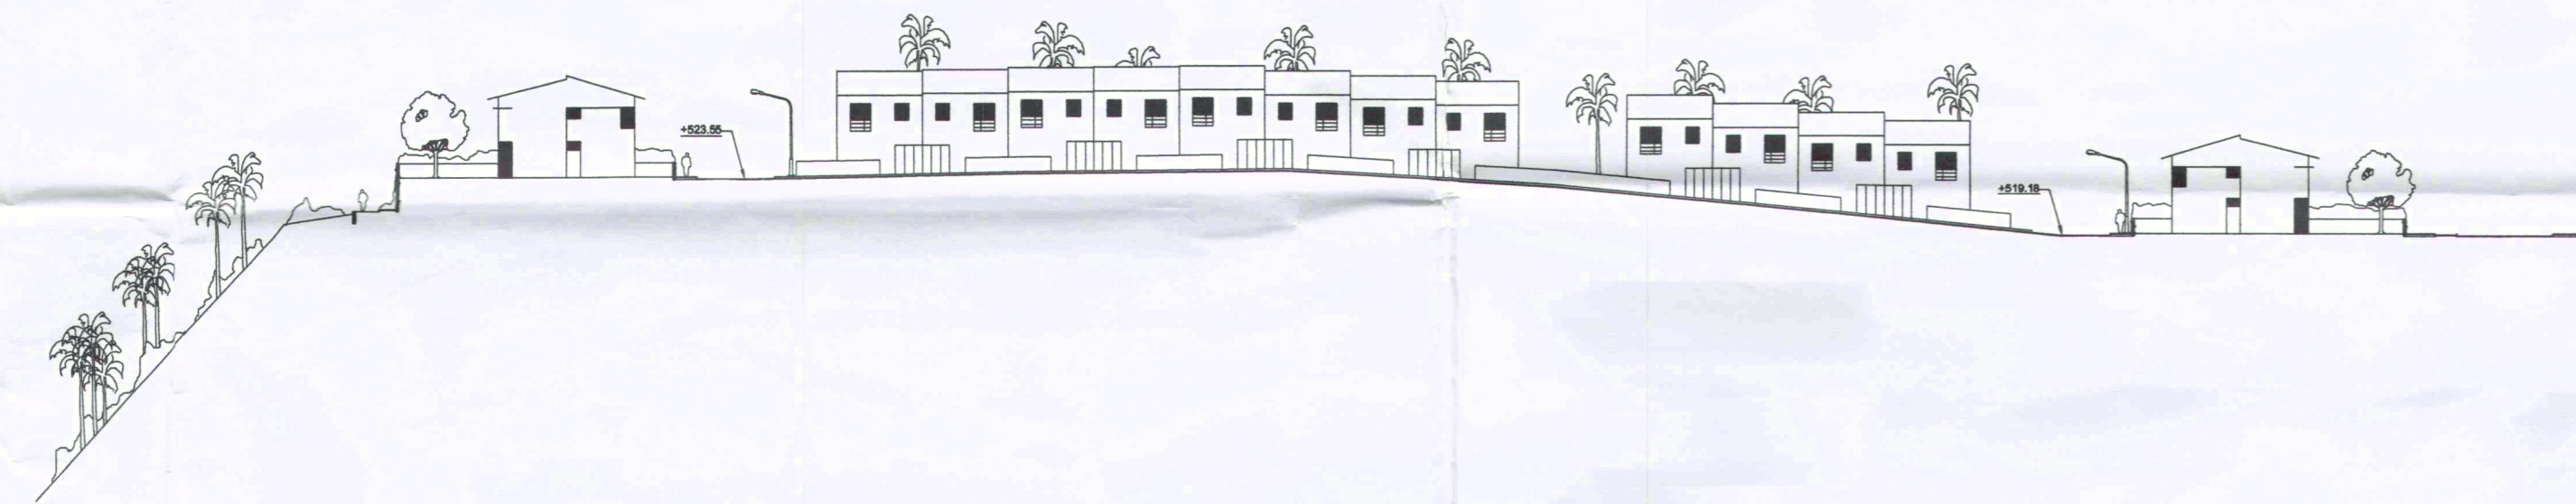

Sección B-B

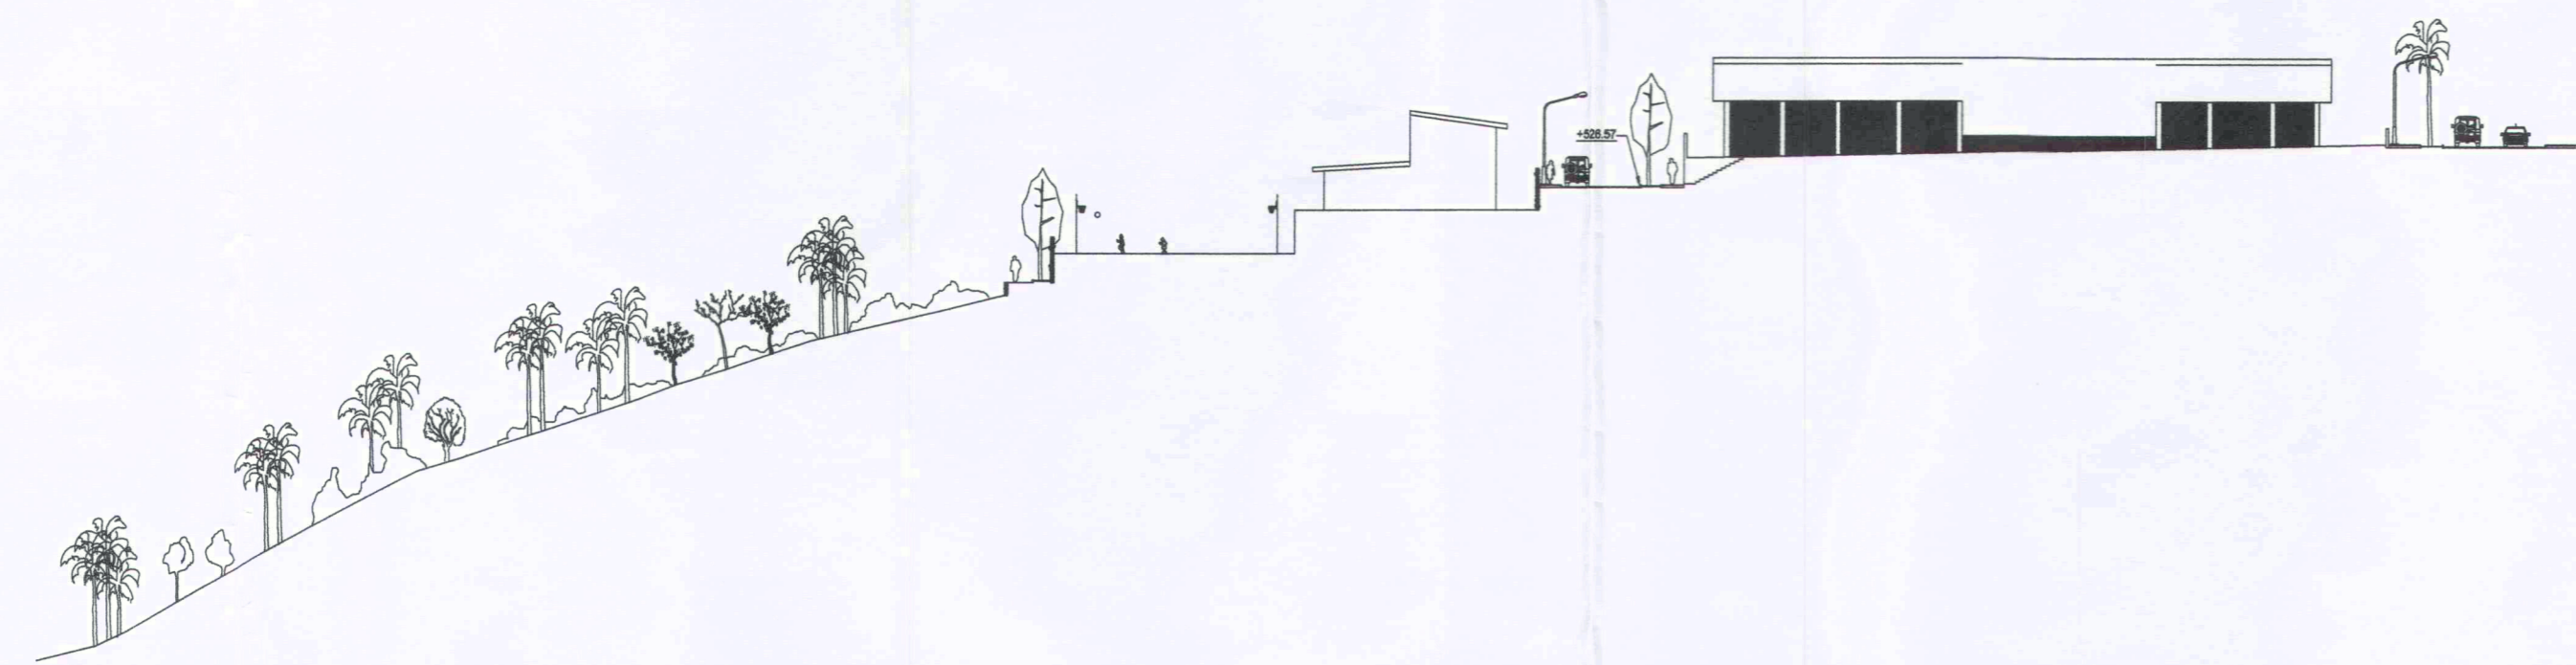

Sección C-C

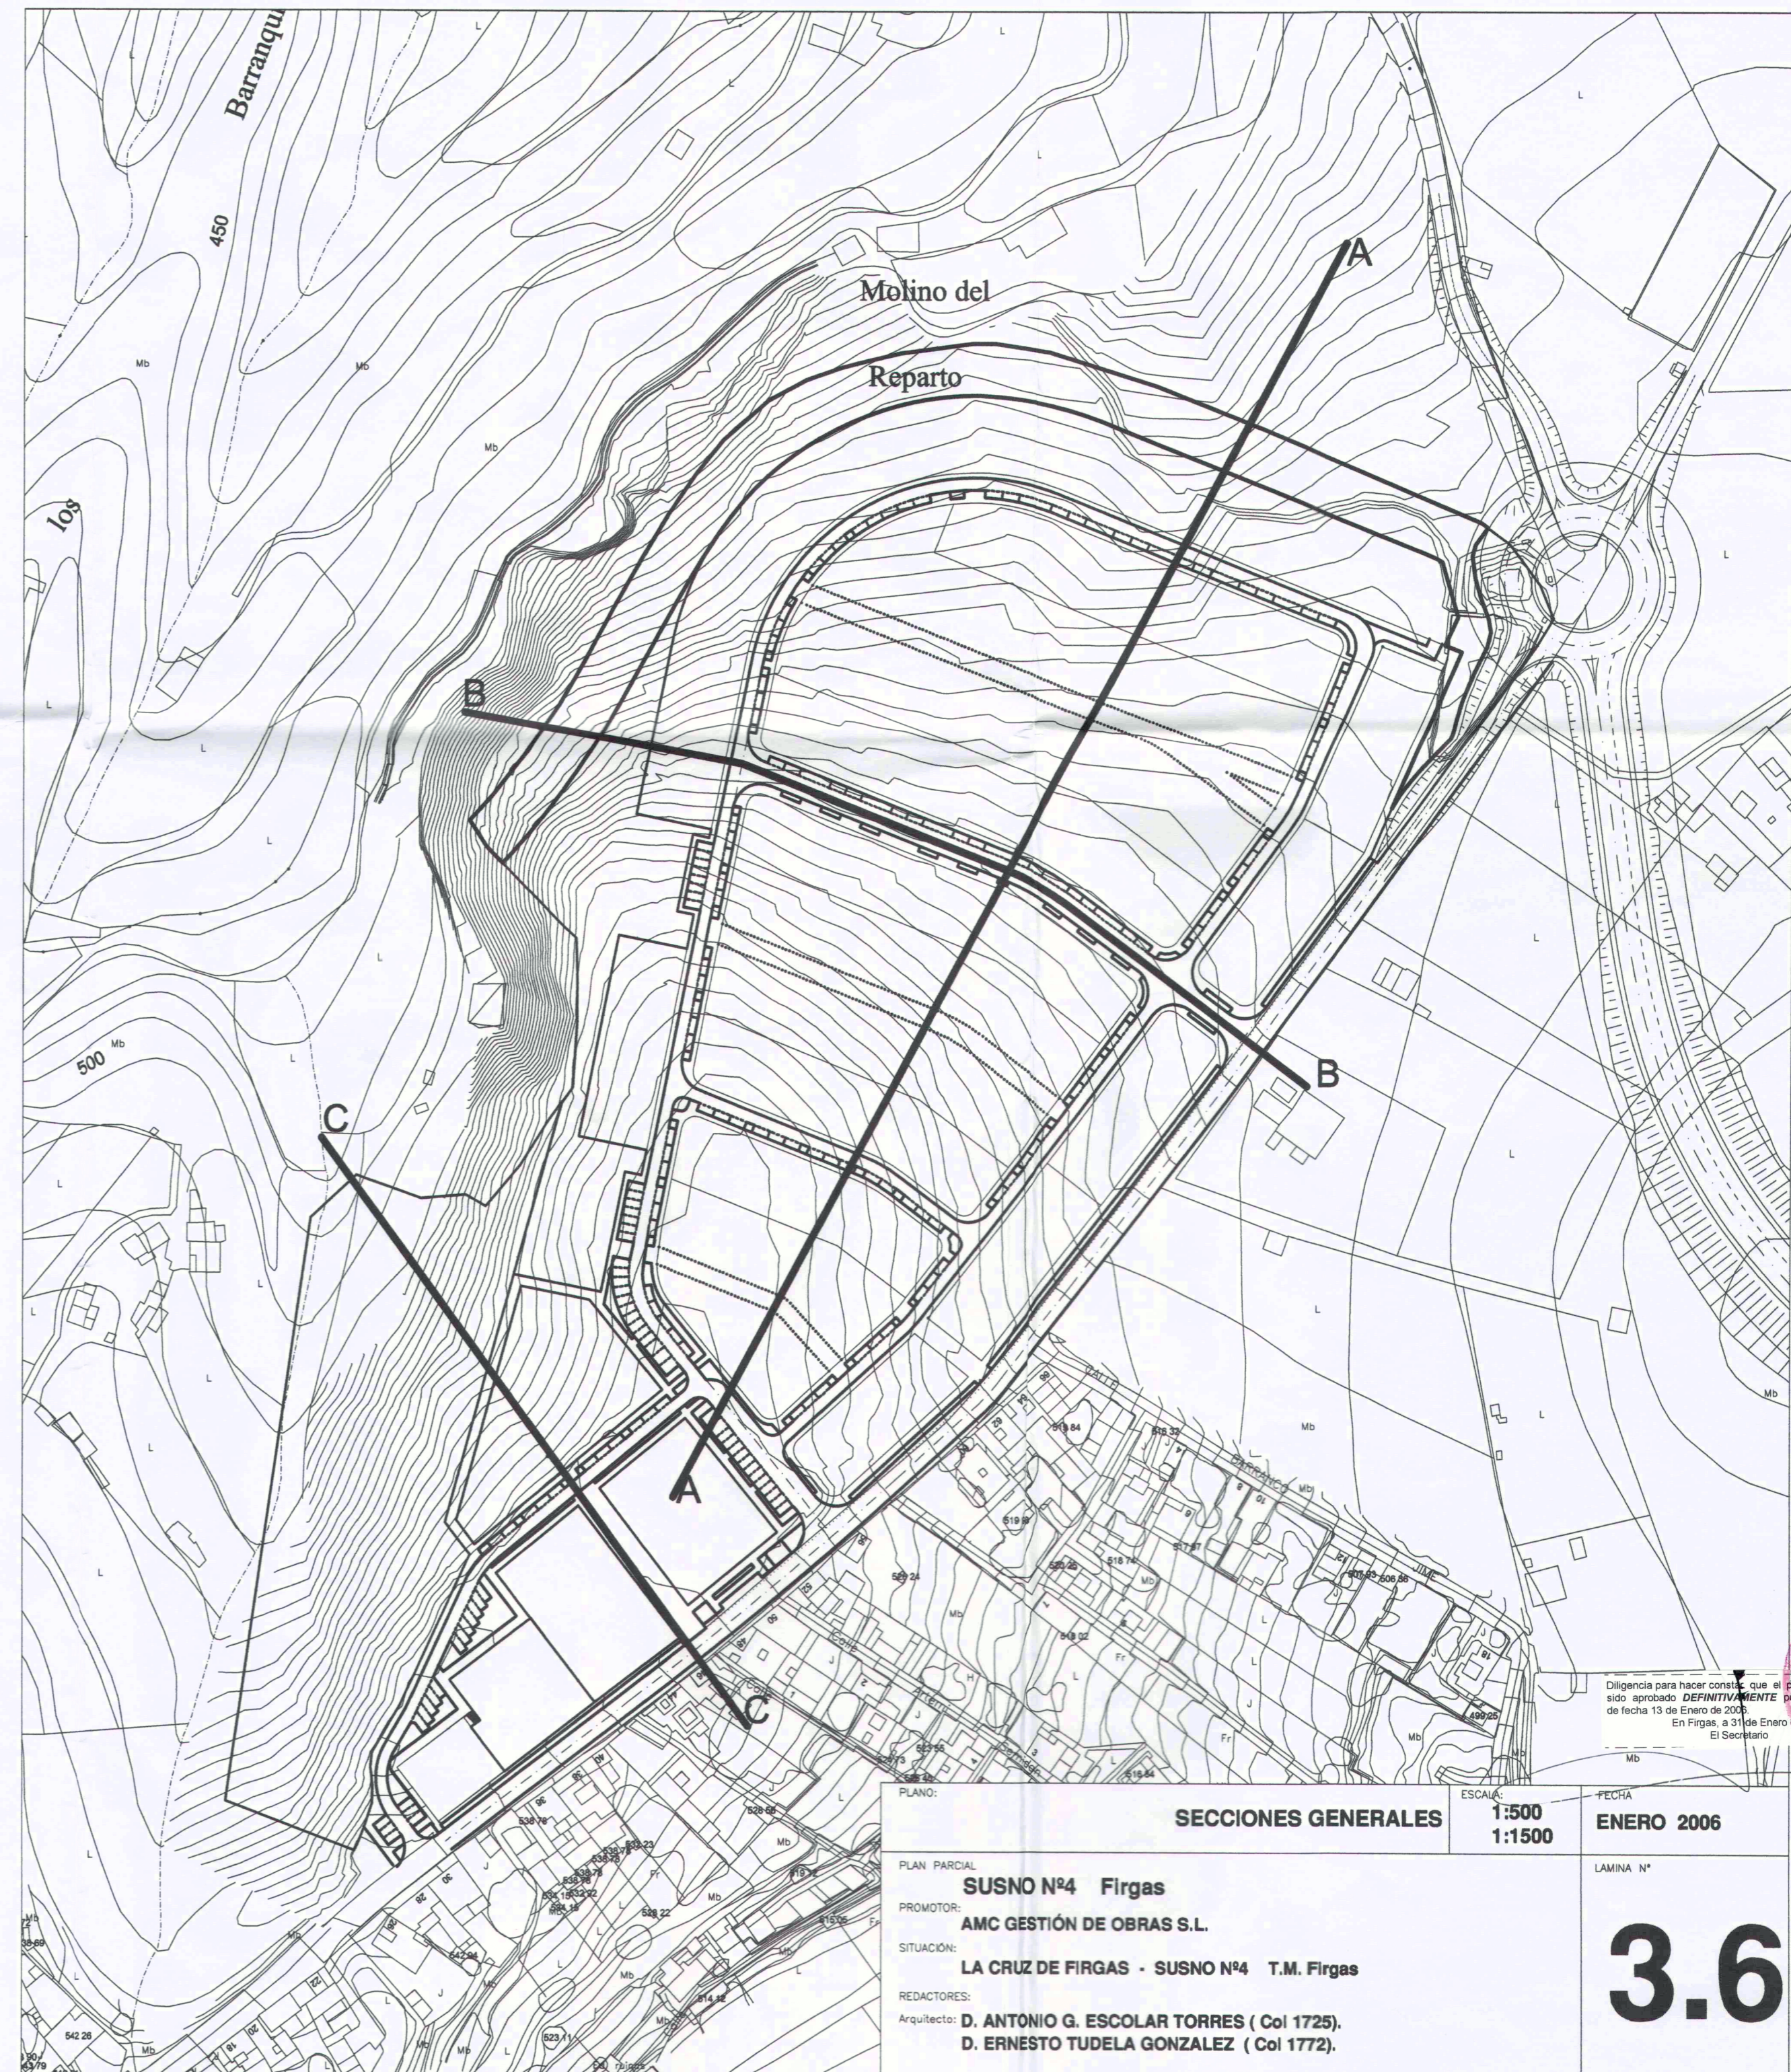

Diligencia para hacer constar que el presente expediente ha sido aprobado DEFINITIVAMENTE por el Plano Corporativo de fecha 13 de Enero de 2006. En Fijas, a 31 de Enero de 2006. El Secretario.



PLANO:	SECCIONES GENERALES	ESCALA:	1:500 1:1500	FECHA:	ENERO 2006
PLAN PARCIAL:	SUSNO N°4 Fargas			LAMINA N°:	3.6
PROMOTOR:	AMC GESTIÓN DE OBRAS S.L.				
SITUACIÓN:	LA CRUZ DE FIRGAS - SUSNO N°4 T.M. Fargas				
REDACTORES:	D. ANTONIO G. ESCOLAR TORRES (Col 1725). D. ERNESTO TUDELA GONZALEZ (Col 1772).				