



alternativa A

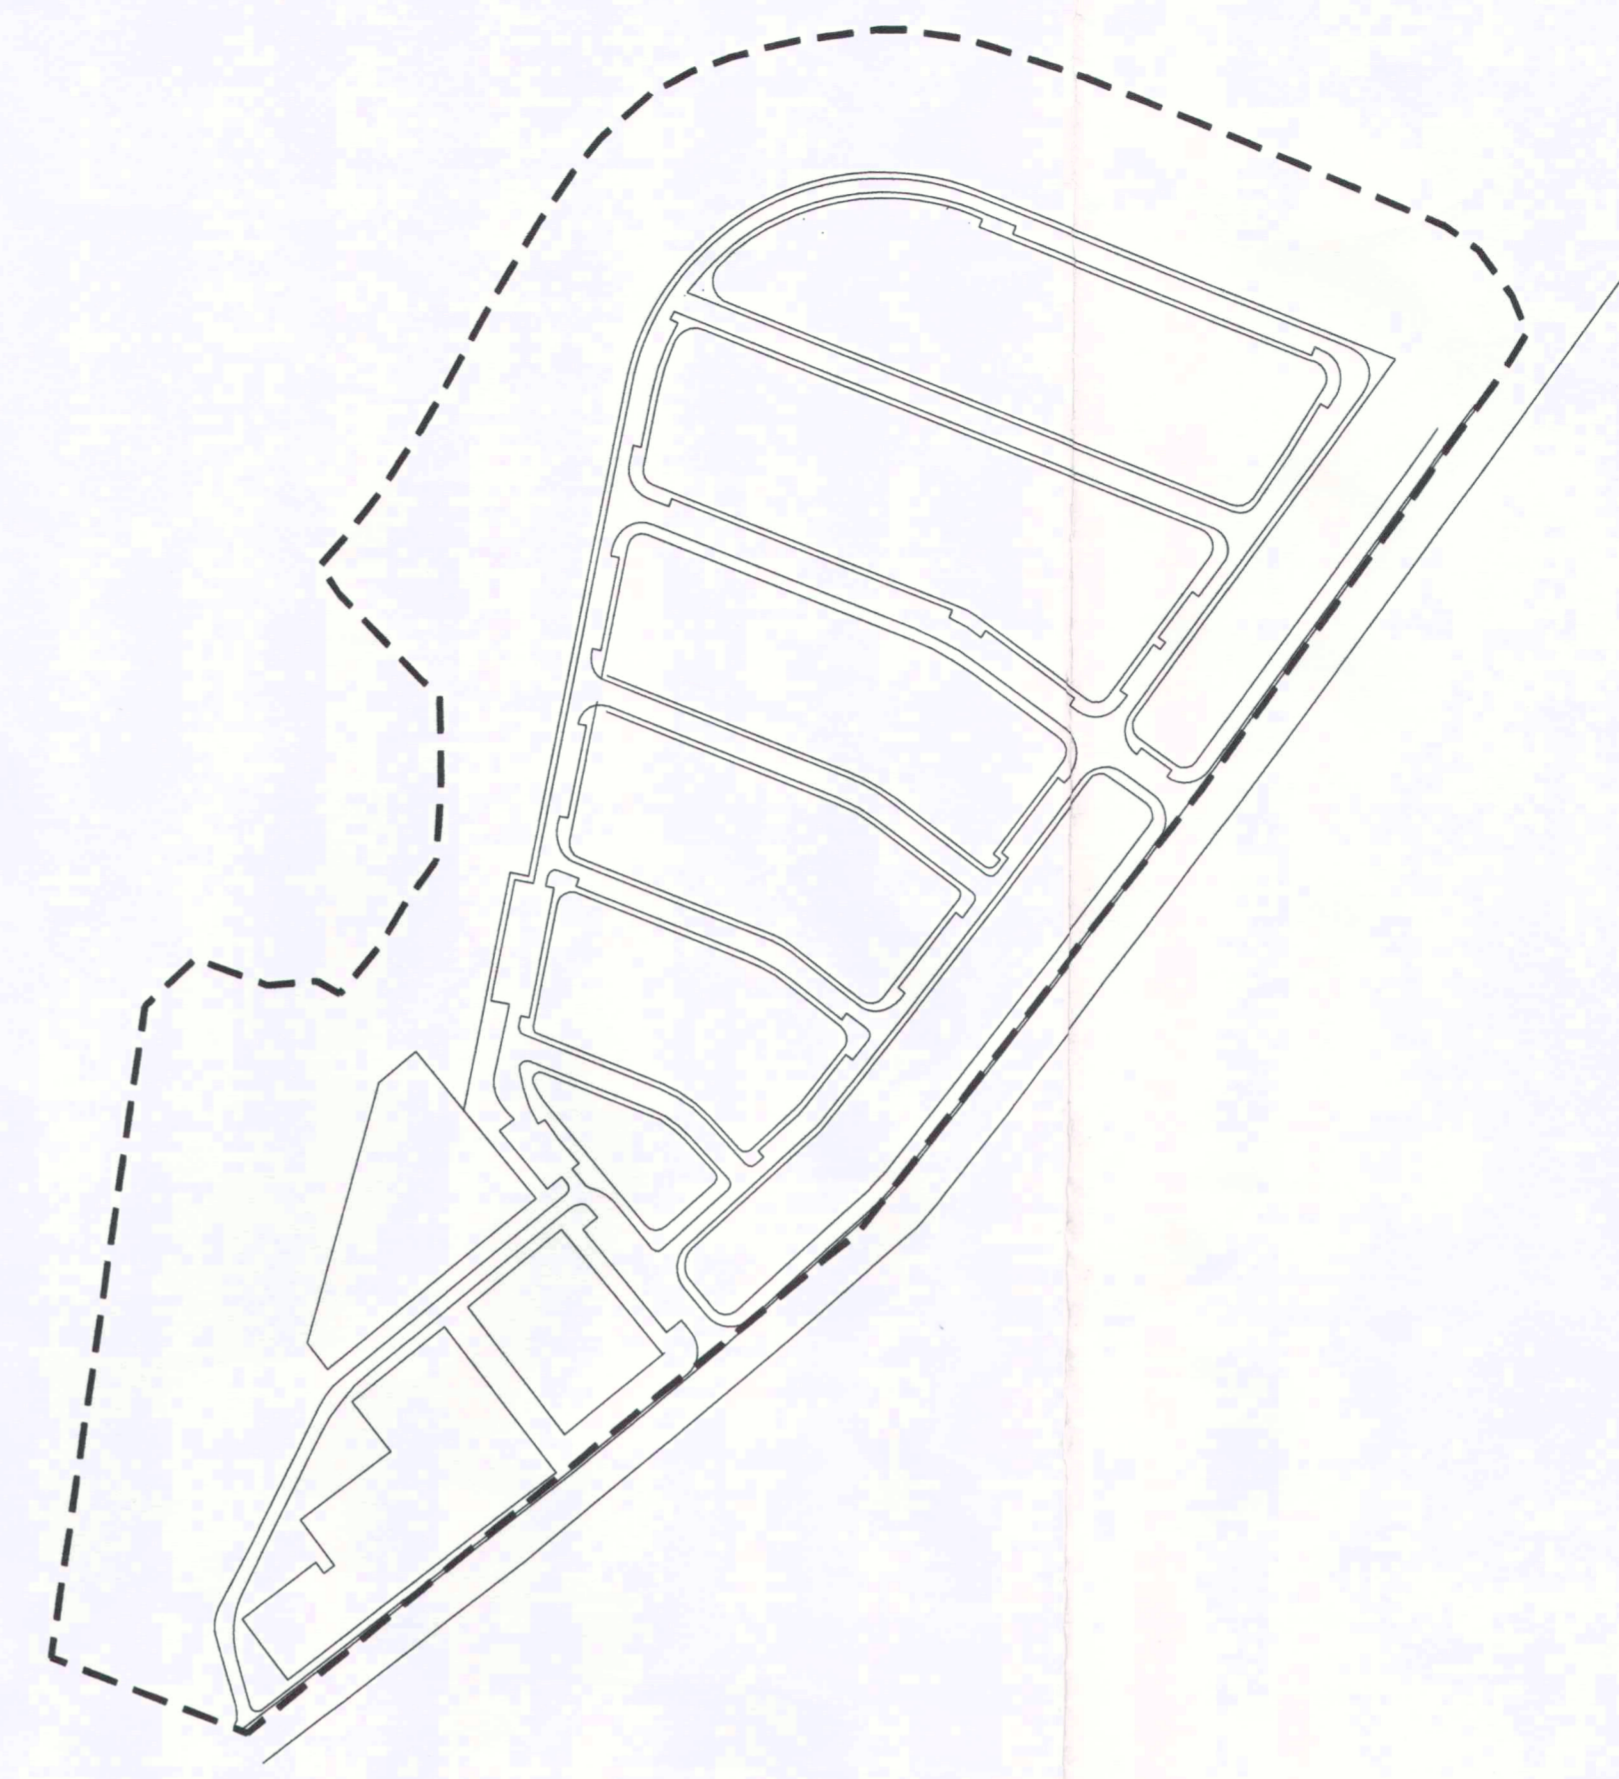

alternativa B

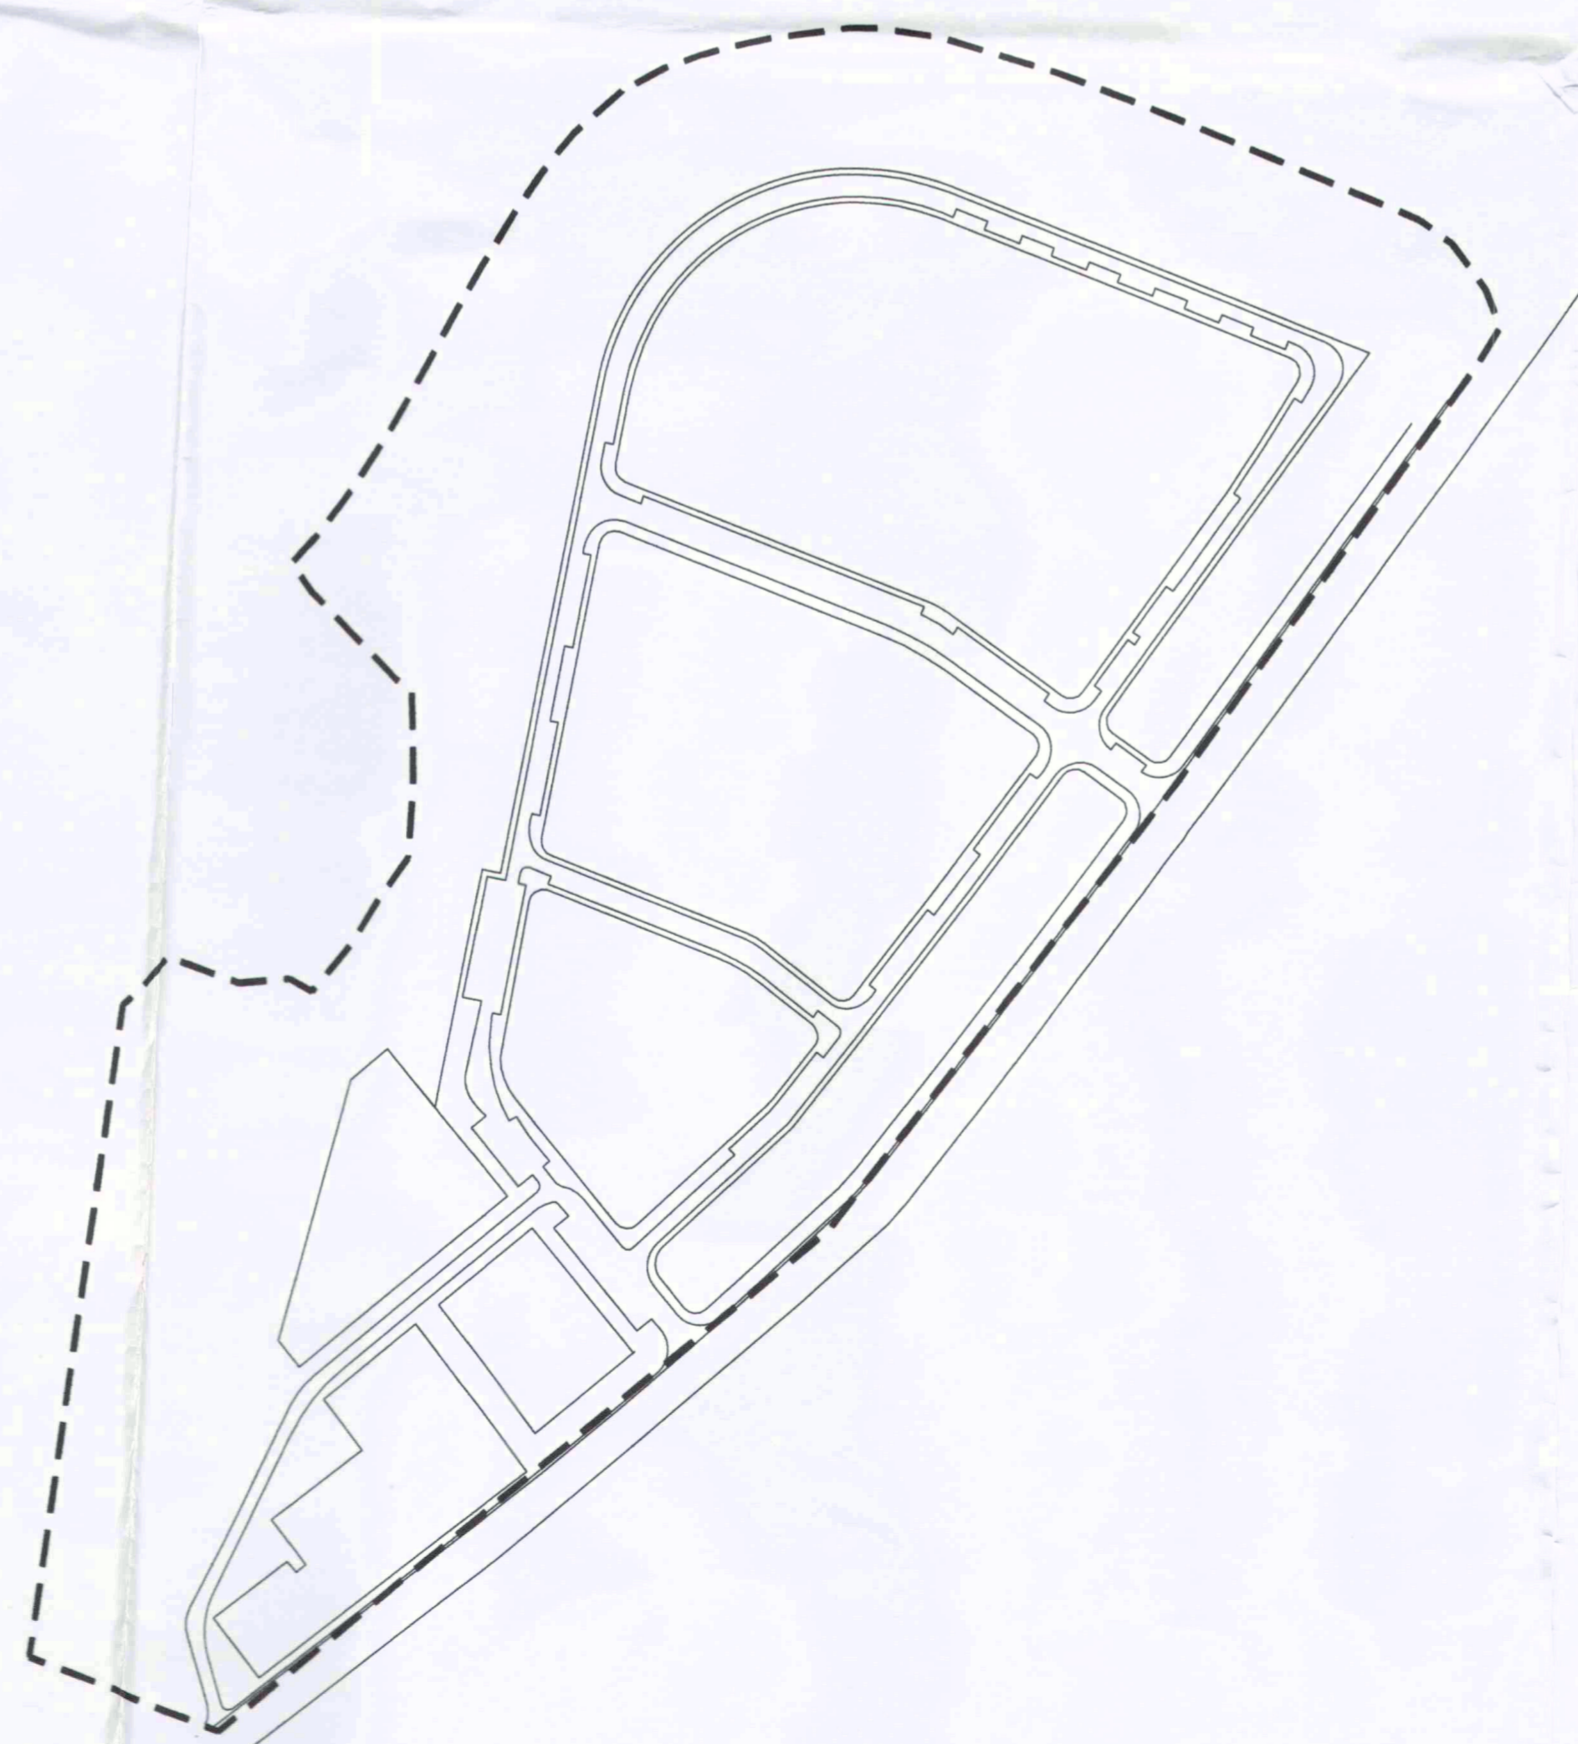

Propuesta



PLANO:	ALTERNATIVAS	1:1000	ENERO 2006
PLAN PARCIAL:	SUSNO N°4 Fargas	LAMINA N°	3.10
PROMOTOR:	AMC GESTIÓN DE OBRAS S.L.		
SITUACIÓN:	LA CRUZ DE FIRGAS - SUSNO N°4 T.M. Fargas		
REDACTORES:	Arquitectos: D. ANTONIO G. ESCOLAR TORRES (Col 1725), D. ERNESTO TUDELA GONZALEZ (Col 1772).		