




SECCIÓN TIPO VIAL - A

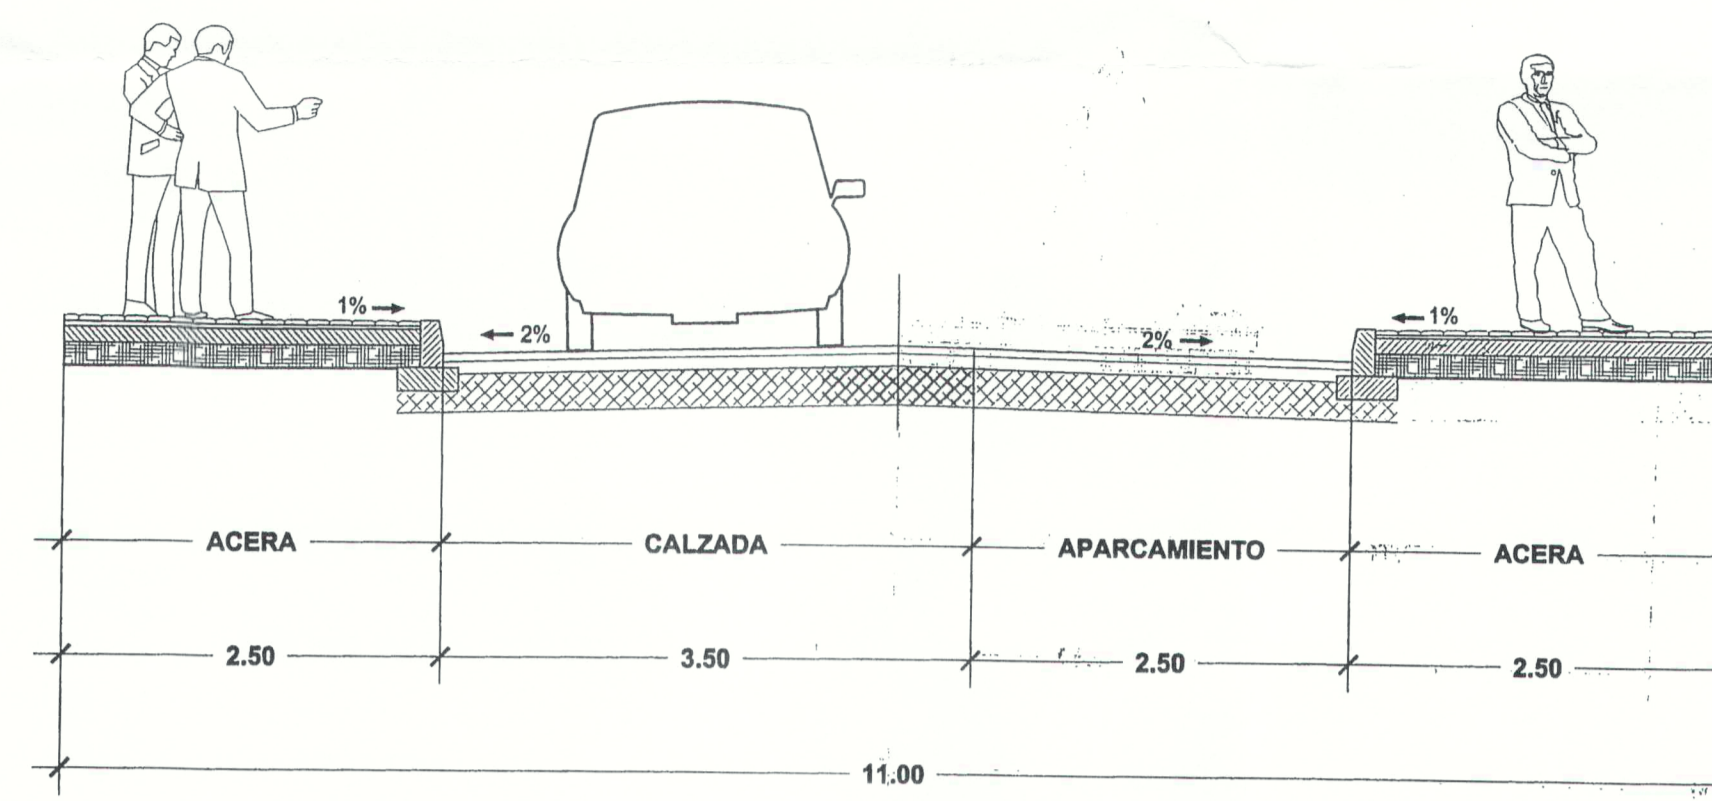

SECCIÓN TIPO VIAL - B

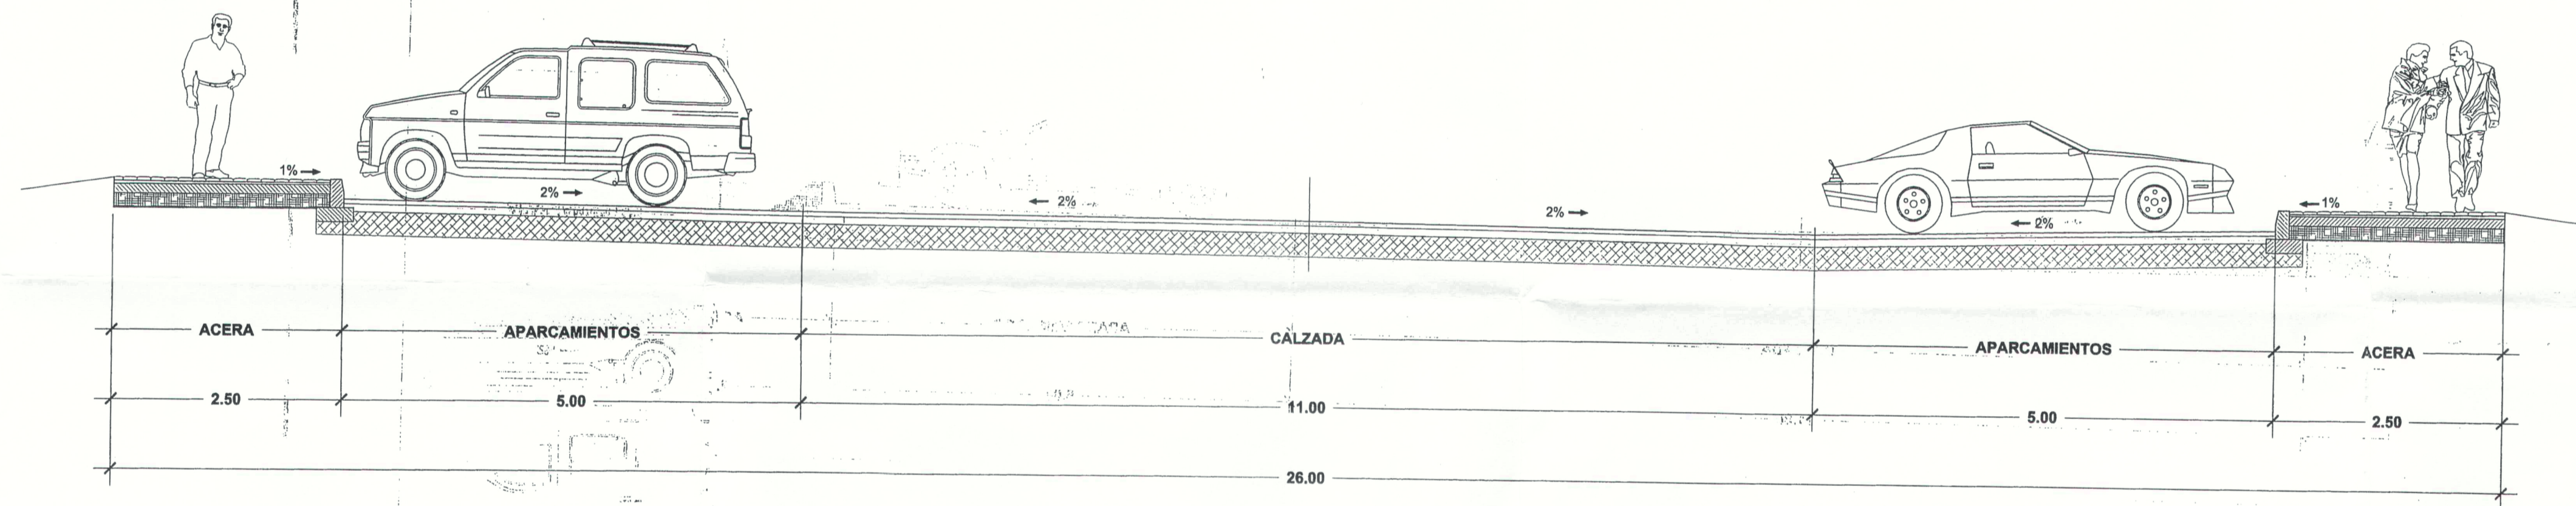

PASEO PEATONAL

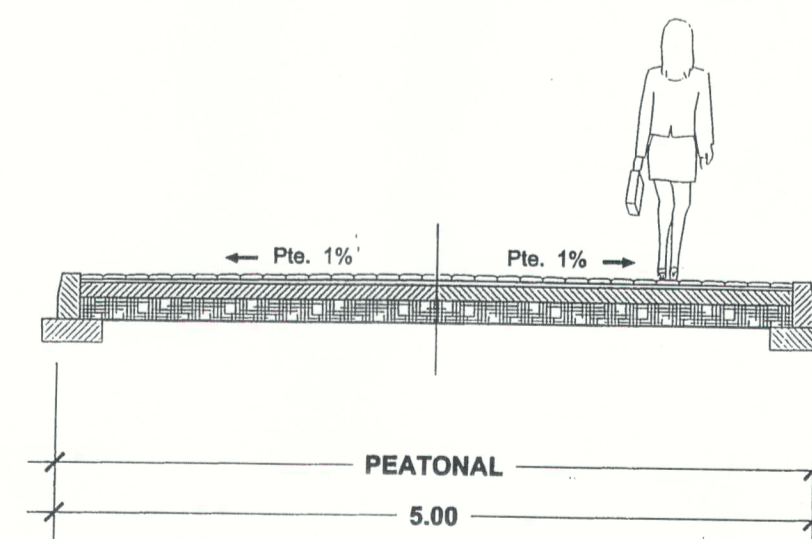

Disposición para hacer constar que el presente expediente ha sido aprobado DEFINITIVAMENTE por el PLENO de este Ayuntamiento de fecha 14 de Noviembre de 2006.
Firmas, a 29 de Noviembre de 2006.
Secretario

