


JINA TÉCNICA S.R.L. - MO. DE LA VILLA DE FIRGAS - e-mail: onestica@firas.es



LEYENDA	
	Limite S.U. (Suelo Urbano), S.A.U. (Suelo Apto para Urbanizar), y A.R. (Asentamiento Rural)
	Limite P.E.P.R.I. (PLAN ESPECIAL de PROTECCION Y REFORMA INTERIOR)
	Limite Termino Municipal
ZONAS DE ORDENANZAS EN SUELO URBANO	
S.C.	Suelo Consolidado
B.D. 250-125	Baja Densidad
C.A.	Casco Antiguo (P.E.R.I.)
C.J.	Ciudad Jardín
V.S.	Viviendas Sociales
	Edificación Protegida (Nº Catalogo Arquitectonico Municipal)
USOS DOTACIONALES	
	Equipamiento Social Comunitario
	Equipamiento Escolar
	Equipamiento Deportivo
	Zona Verde y Espacios Libres
	Suelo Apto Urbanizar
CATEGORIAS EN SUELO RUSTICO	
	S.R.P.E. Suelo Rústico de Protección Especial
	S.R.P.N. Suelo Rústico de Protección Natural
	S.R.P.P. Suelo Rústico de Protección Paisajística
	S.R.P.C. Suelo Rústico de Protección Cultural
	S.R.p.p.-AB Suelo Rústico Potencialmente Productivo, Agricultura de Zona Baja
	S.R.p.p.-AM Suelo Rústico Potencialmente Productivo, Agricultura de Medianías
	A.R. Asentamiento Rural
	A.R.2. Asentamiento Rural AR2
	A.R.-p. Asentamiento Rural en Espacio Protegido
SISTEMAS GENERALES	
	PREVISIÓN DE CONEXIÓN CON LA CIRCVNALCIÓN DE LAS PALMAS - ARUCAS - FIRGAS
	Trazado Segun Proyecto D.G.O.P. (Dic-99).

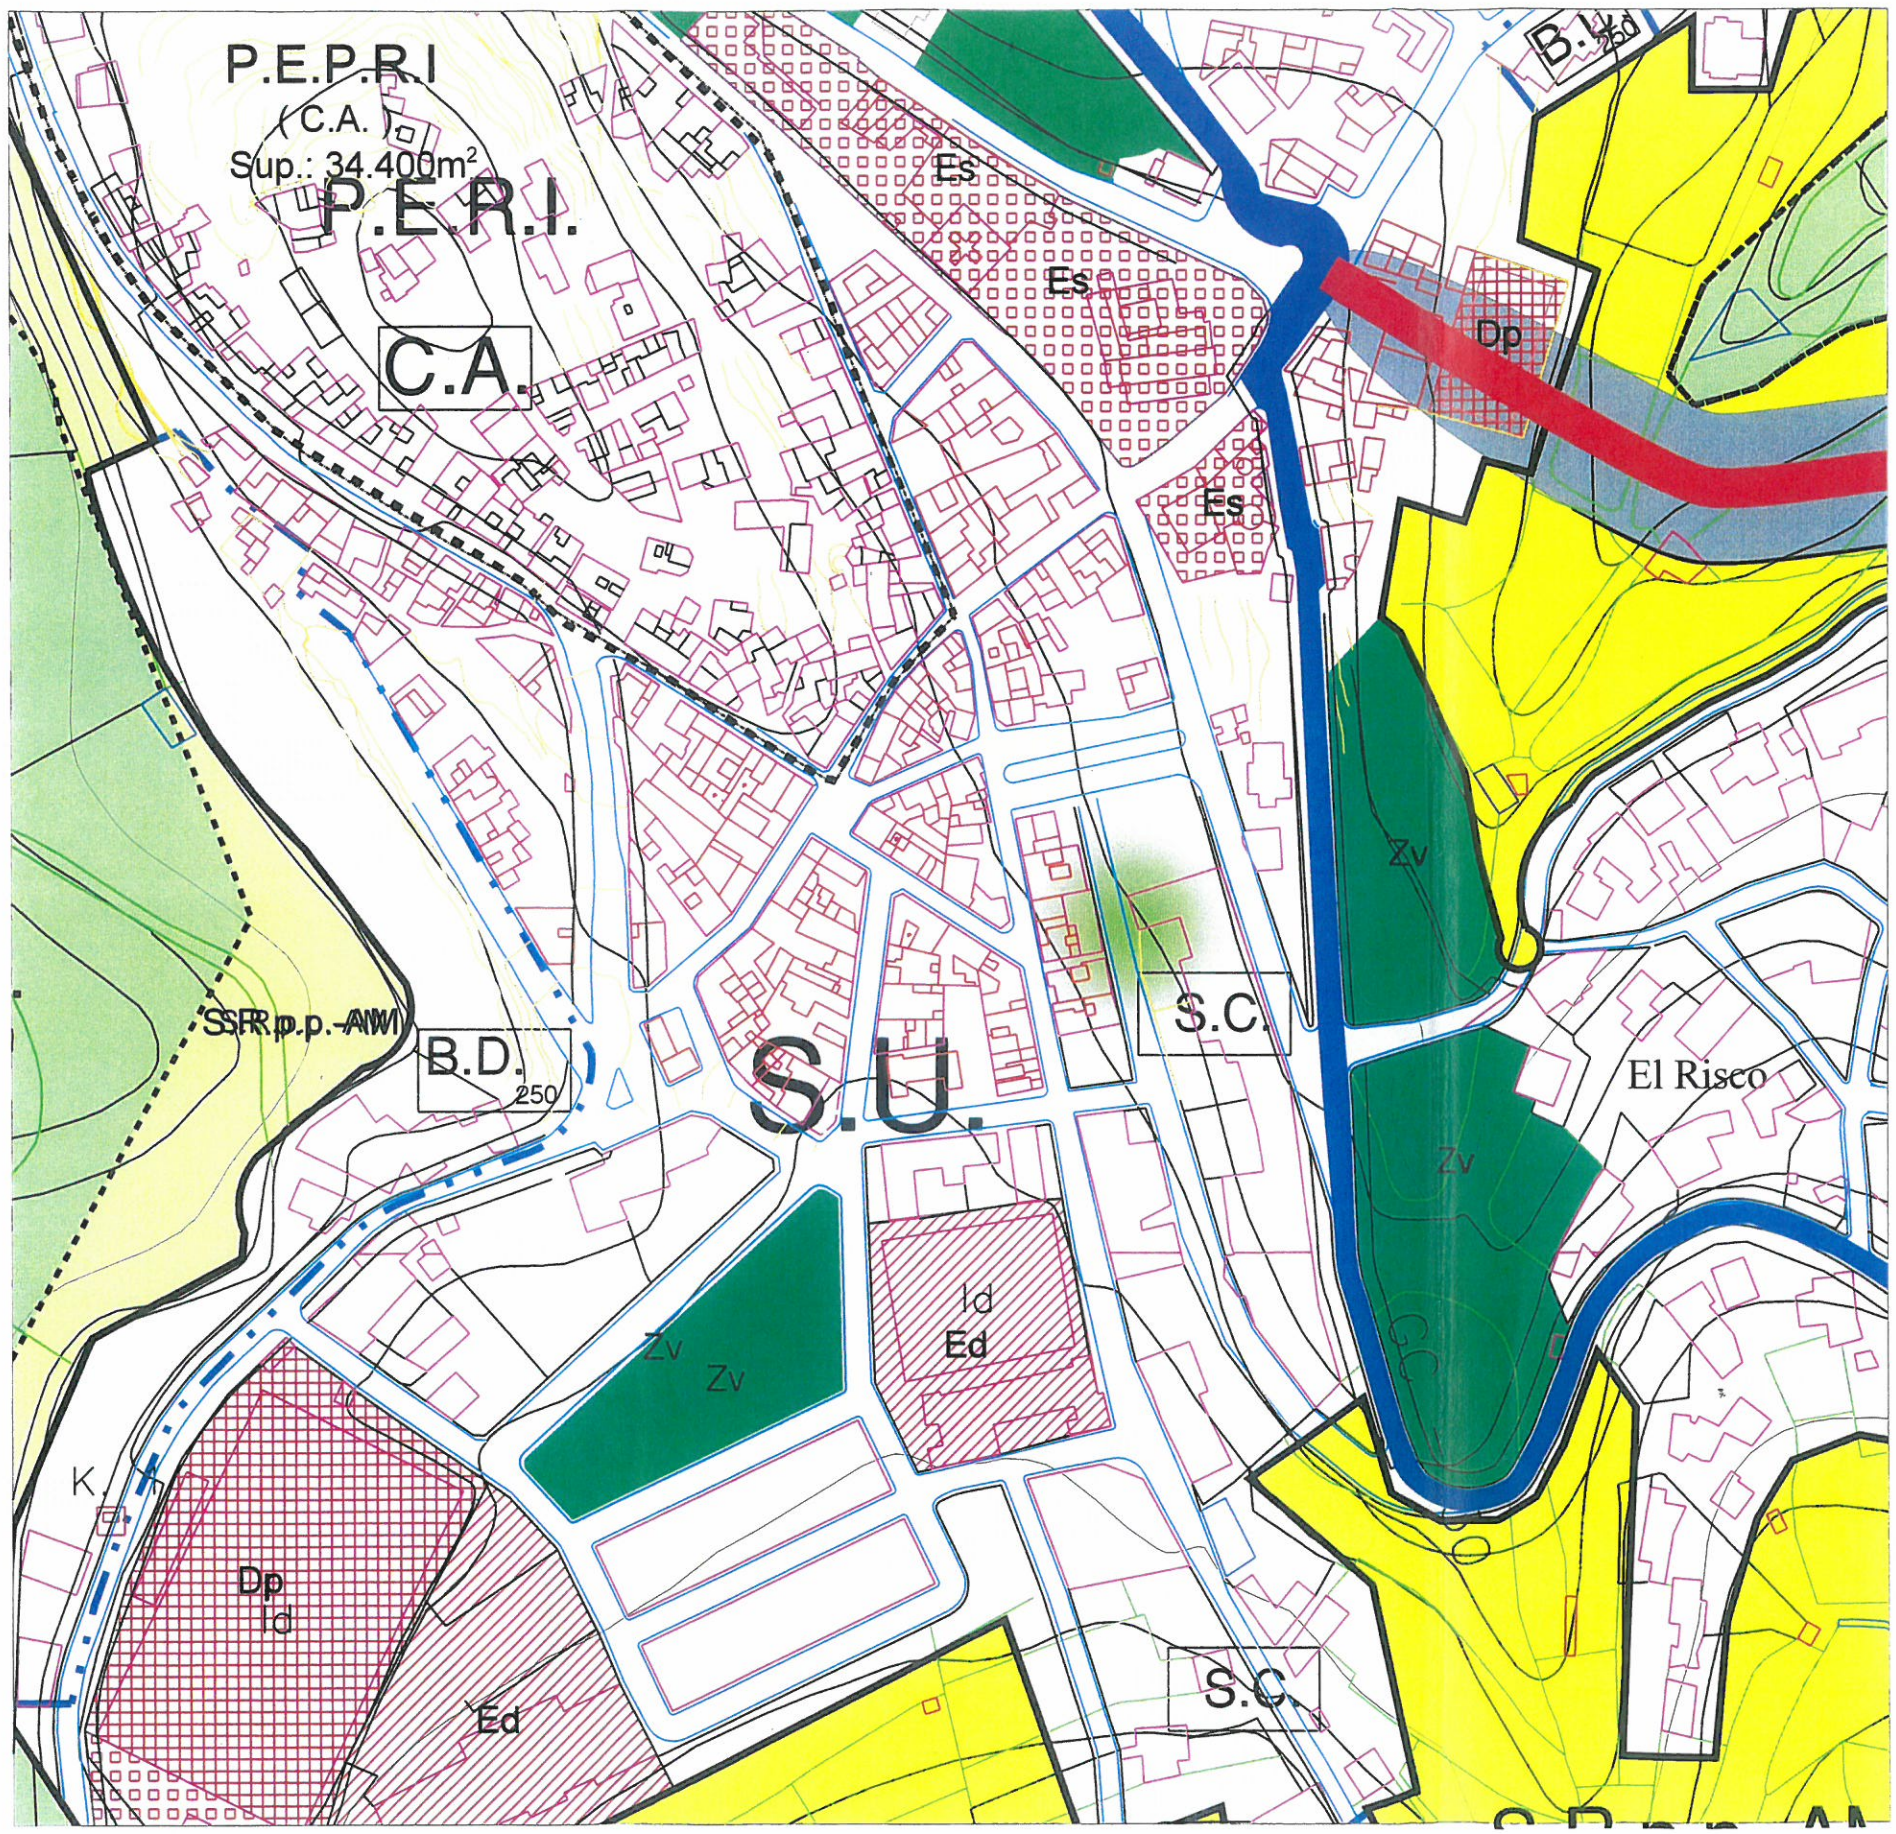

**ILTRE. AYTMO. DE LA VILLA DE FIRGAS**  
**OFICINA TÉCNICA**

ARQUITECTO: Javier Cabrera Caraballo  
 DELINEANTES Elisabeth Marrero Díaz.  
 Oliver Sánchez Acosta.

PROPIETARIO: ILTRE AYTMO. DE FIRGAS  
 SITUACIÓN: C/. Paco Luis Baez Gonzalez - FIRGAS

ESTUDIO DE DETALLE: REAJUSTE DE ALINEACIÓN EN LA CALLE PACO LUIS BÁEZ GONZÁLEZ Nº 3 Y 5  
 PLANO: PLANO 4.7 DE LAS N.N.S.S. ALINEACIONES Y RASANTES FIRGAS (CASCO)

FECHA: Mayo 2009  
 ESCALA: 1/2.000  
 Ref. 286

