



@firas
 e-mail:
 LA DE
 MO. D
 DEL IL
 CINA T

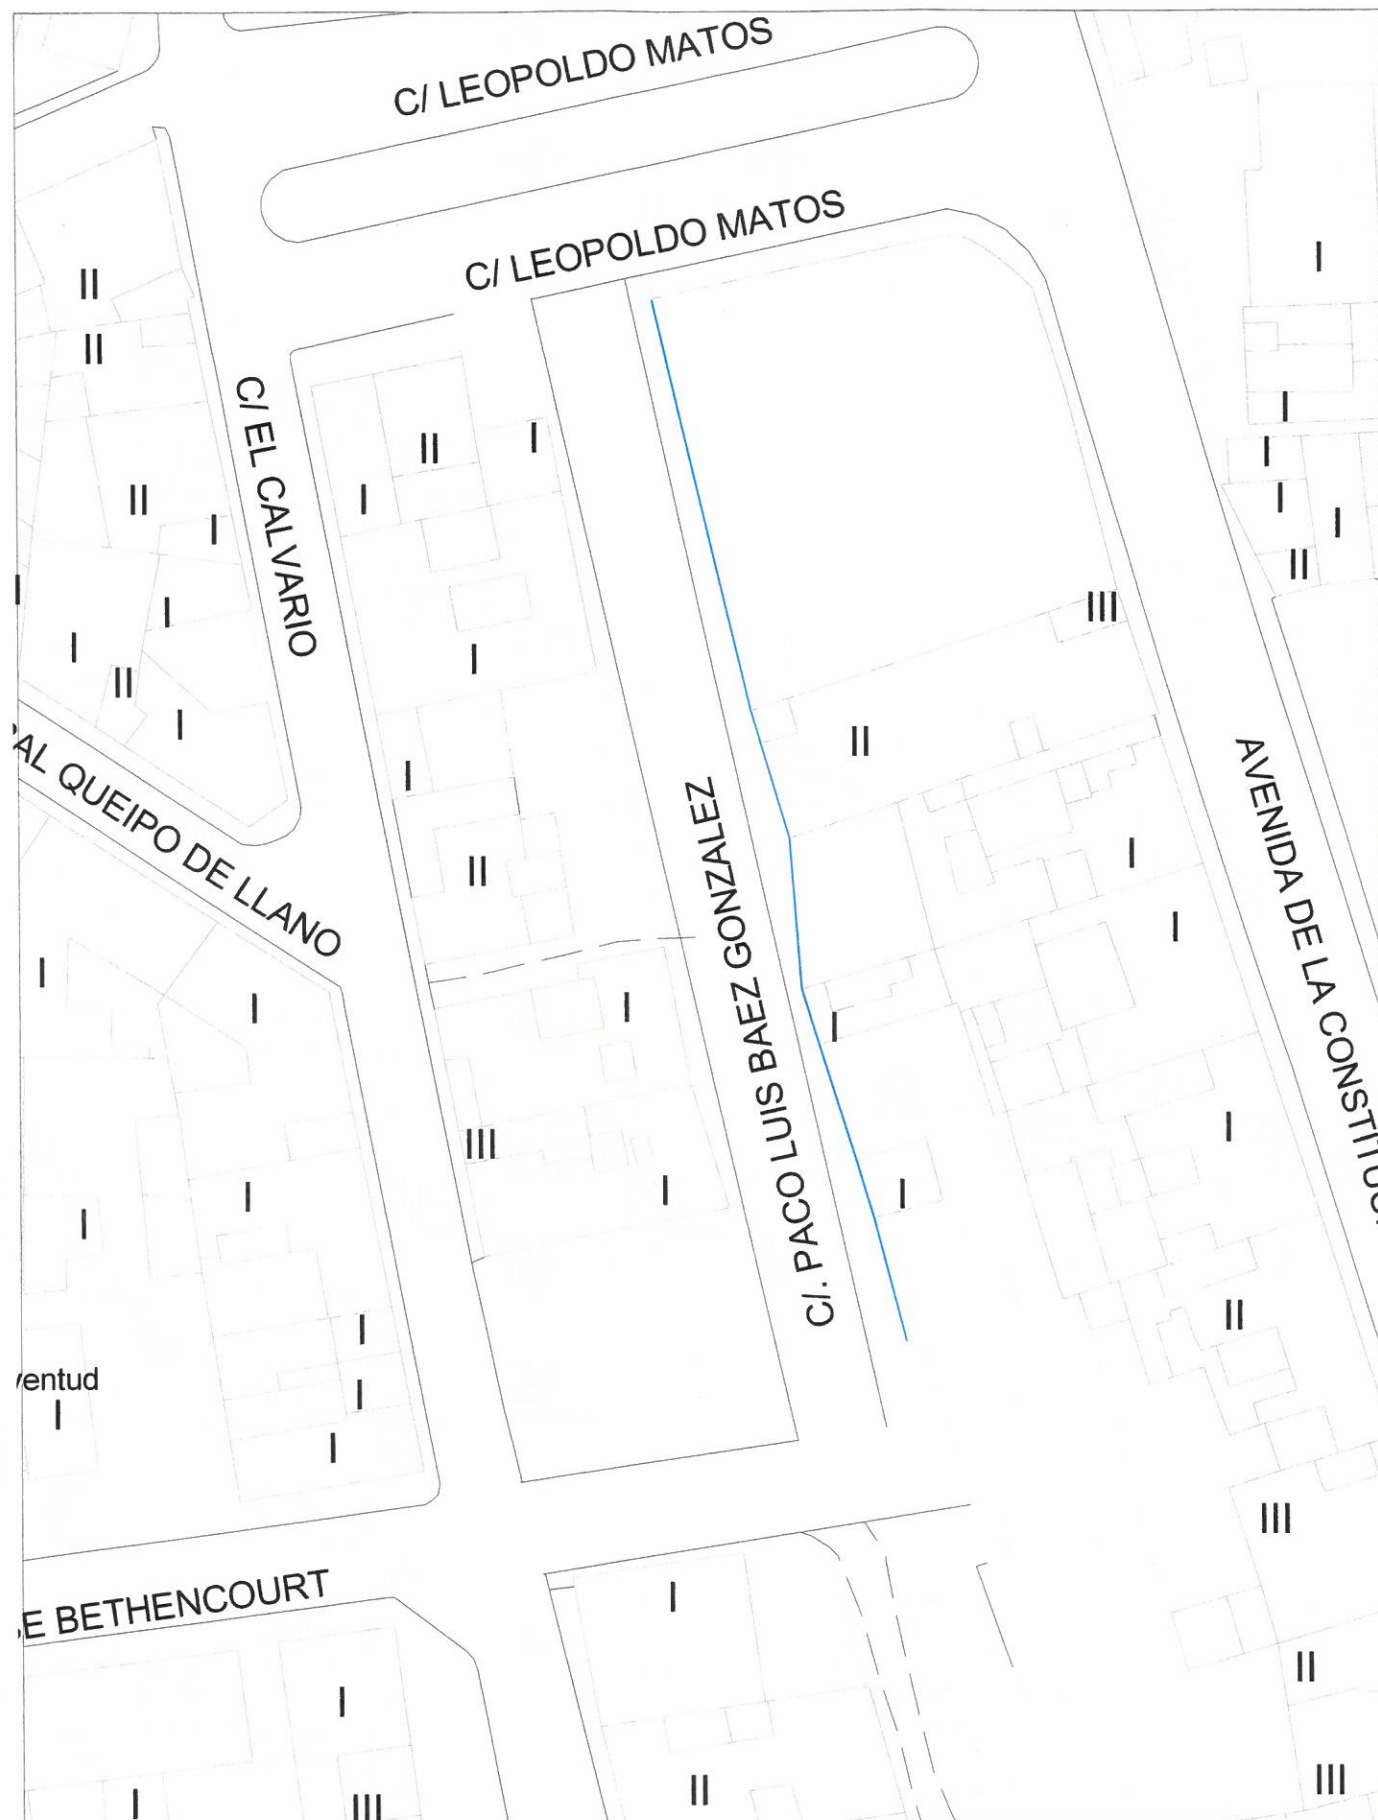

E: 1/500

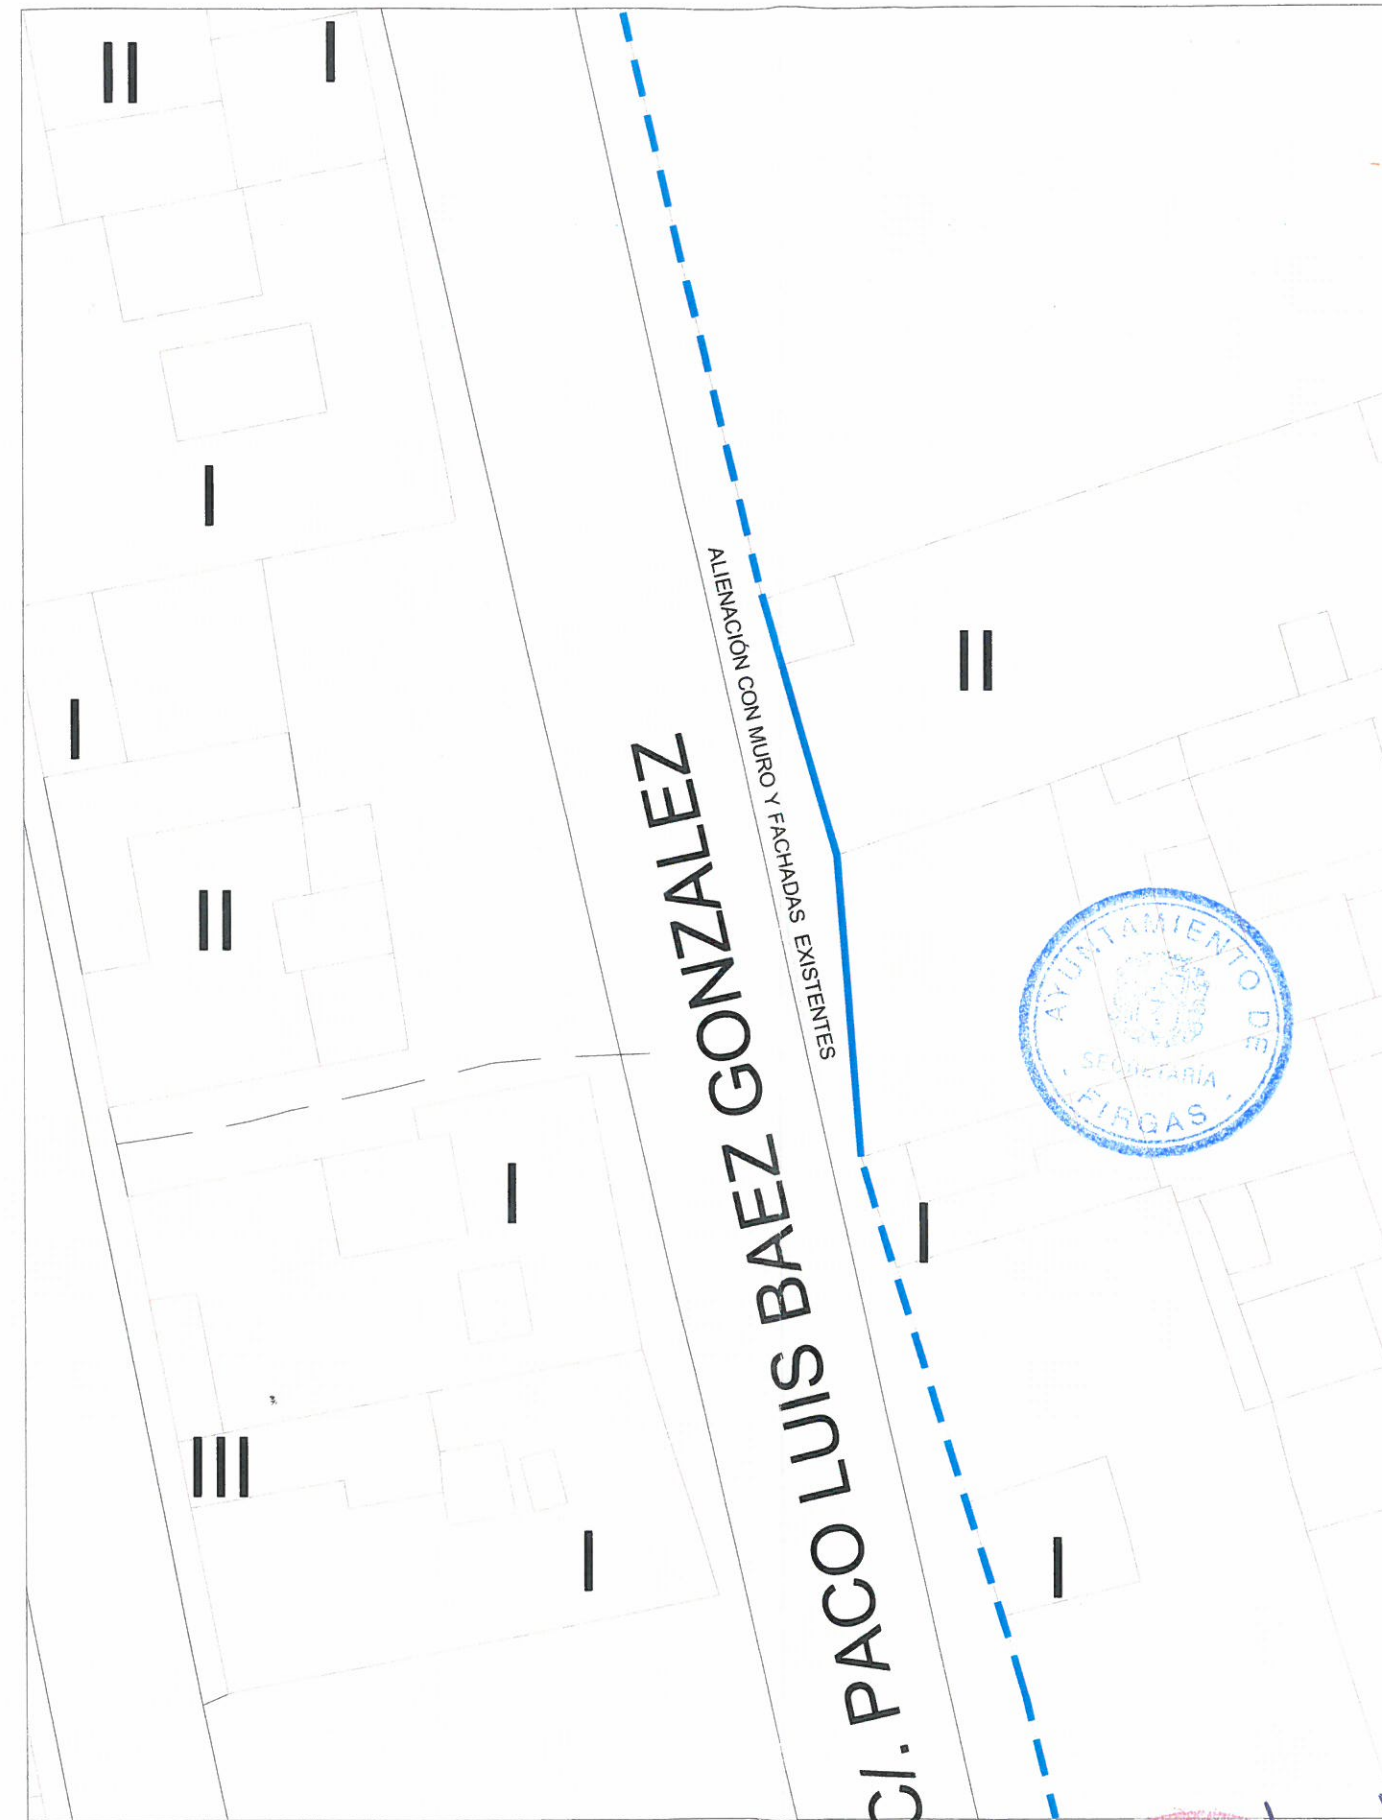

E: 1/250



AYUNTAMIENTO DE LA VILLA DE FIRGAS
OFICINA TÉCNICA

ARQUITECTO: **Javier Cabrera Caraballo**
 DELINEANTES: **Elisabeth Marrero Díaz,**
Oliver Sánchez Acosta.

PROPIETARIO:
AYUNTAMIENTO DE FIRGAS
 SITUACIÓN:
C/ Paco Luis Baez Gonzalez - FIRGAS

ESTUDIO DE DETALLE:
REAJUSTE DE ALINEACIÓN EN LA CALLE PACO LUIS BÁEZ GONZÁLEZ Nº 3 Y 5
 PLANO:
ALINEACIÓN

FECHA:
Mayo 2009
 ESCALA:
3
 Ref: 286