

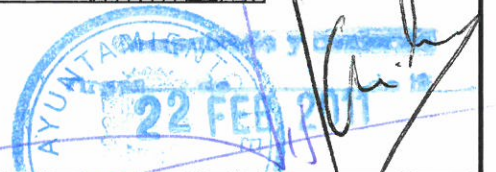


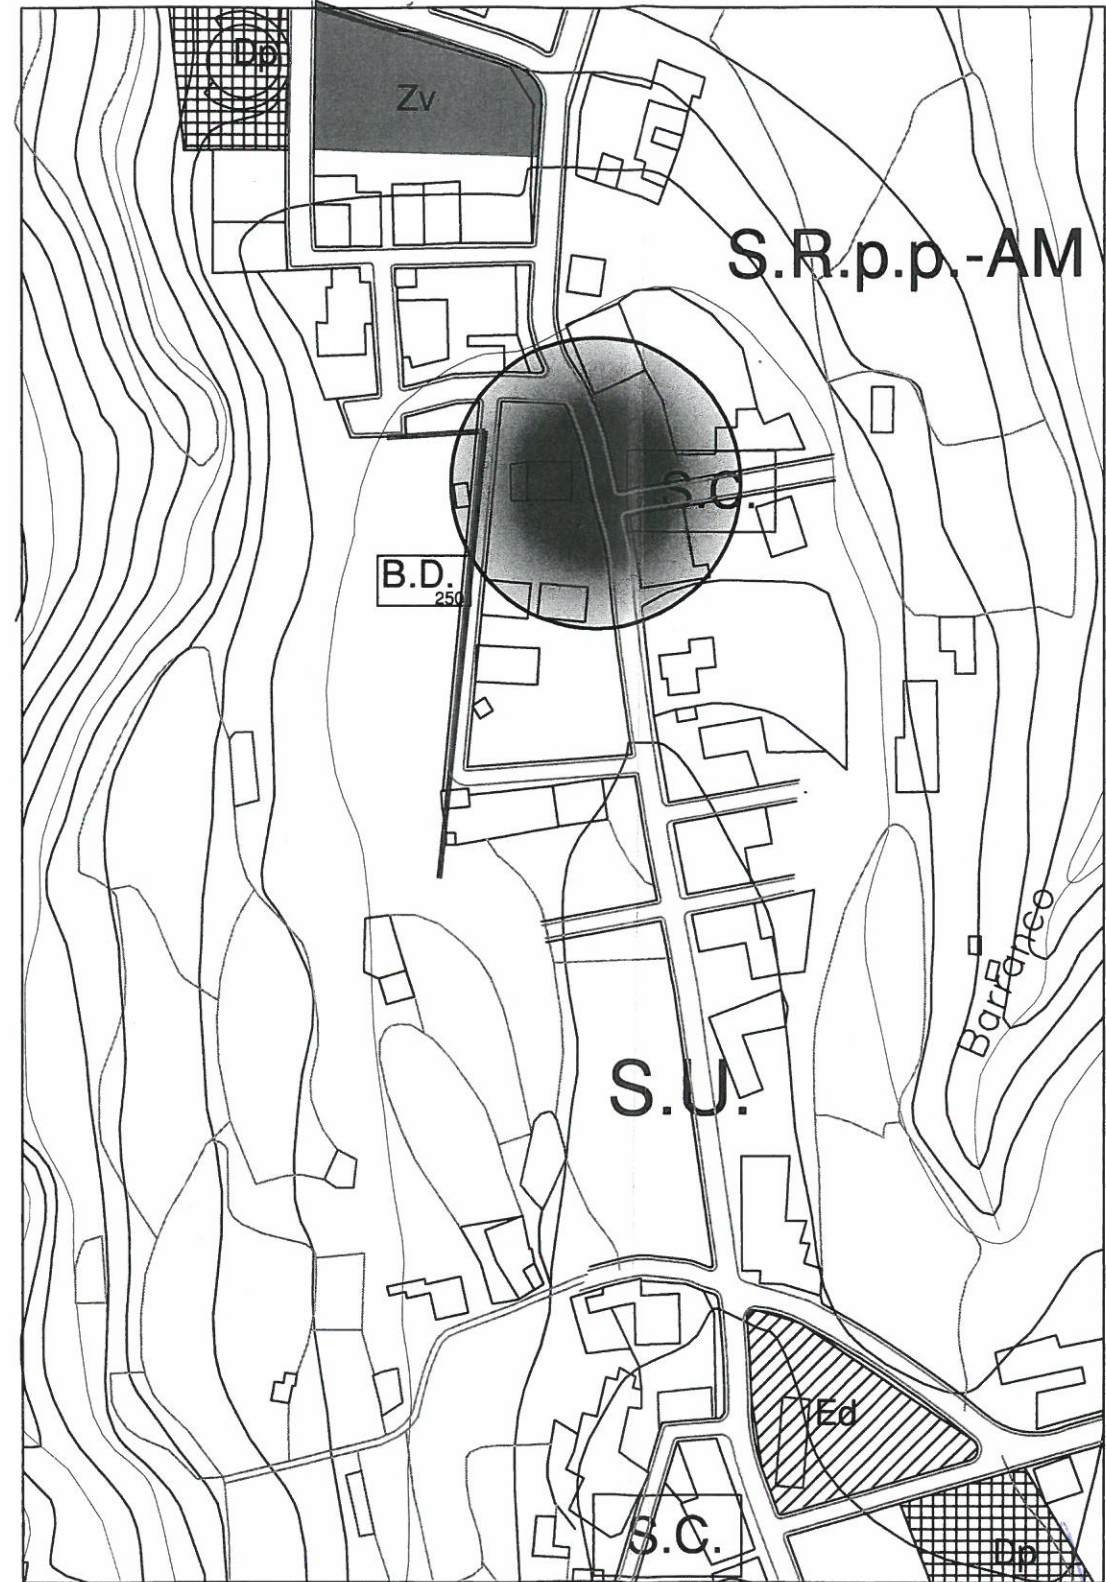

GRAN CANARIA

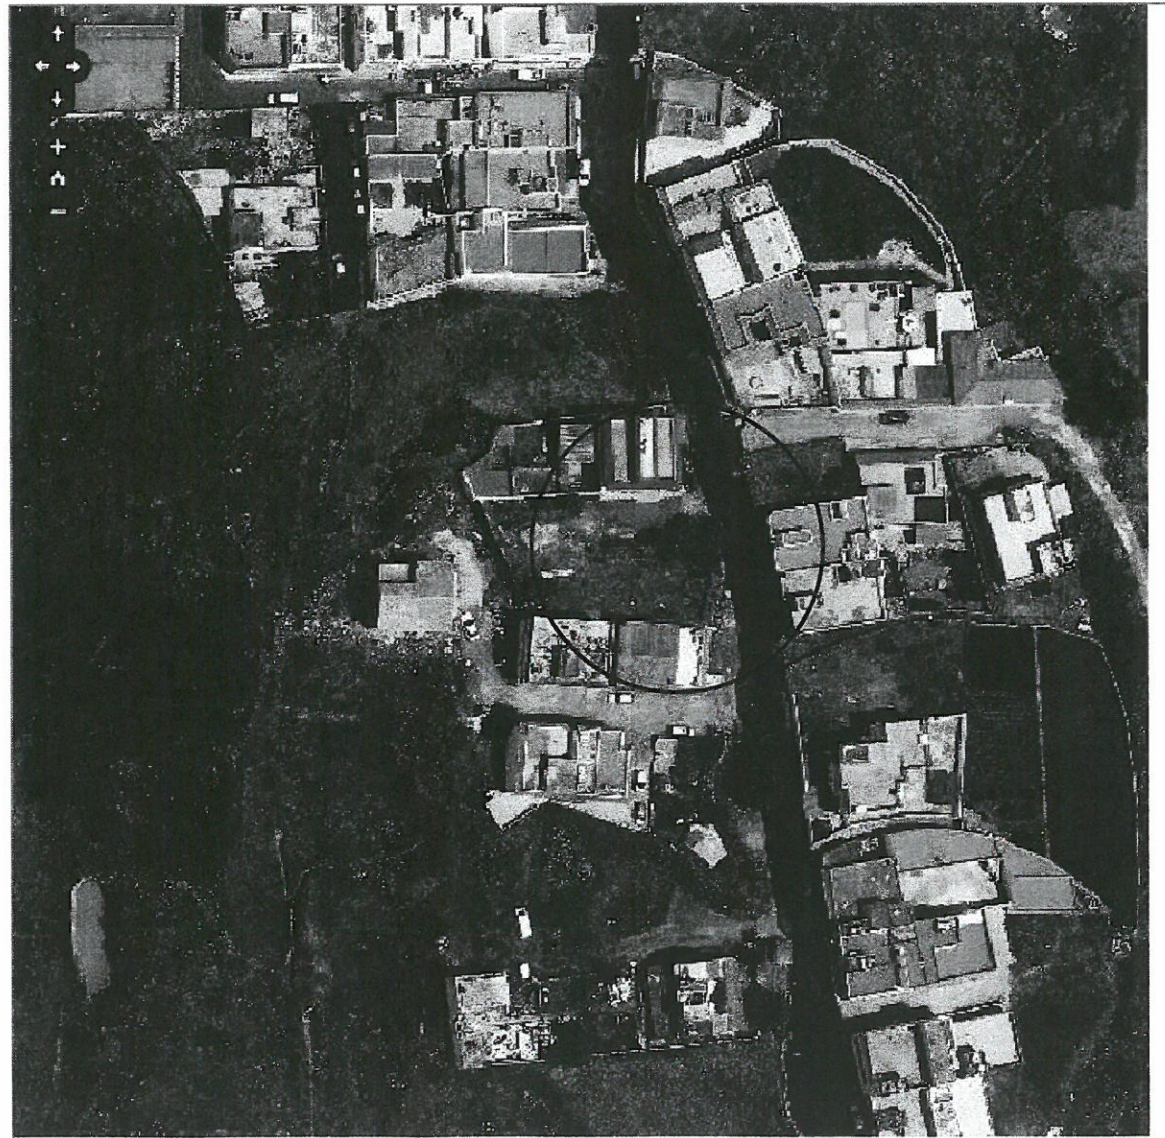

**ILTRE. AYTMO. DE LA VILLA DE FIRGAS**  
**OFICINA TÉCNICA**

ARQUITECTO: Javier Cabrera Caraballo  
DELINEANTES: Elisabeth Marrero Díaz.  
Oliver Sánchez Acosta.

PROPIETARIO:  
**ILTRE AYTMO. DE FIRGAS**  
SITUACIÓN:  
C/. Rosales nº 27 - FIRGAS

ESTUDIO DE DETALLE:  
**REAJUSTE DE ALINEACIÓN EN LA CALLE ROSALES Nº 27**  
PLANO:  
**SITUACION**

FECHA:  
**Noviembre 2010**  
ESCALA:  
**1**  
Ref: 339