


**LEYENDA**

- TIPOLOGÍAS.**
- EDIFICACIÓN AISLADA
  - EDIFICACIÓN ENTRE-MEDIANERAS
  - CUEVA CON EDIFICACIÓN ADOSADA
  - CUEVA
- OTROS ELEMENTOS.**
- ELEMENTOS AÑADIDOS

- LIMITE DEL PLAN ESPECIAL
- EDIFICACIÓN
- ALTURA DE LA EDIFICACIÓN
- CUEVA
- CARRETERA ASFALTADA
- CAMINOS Y PISTAS
- ESCALERAS
- VALLAS
- MUROS

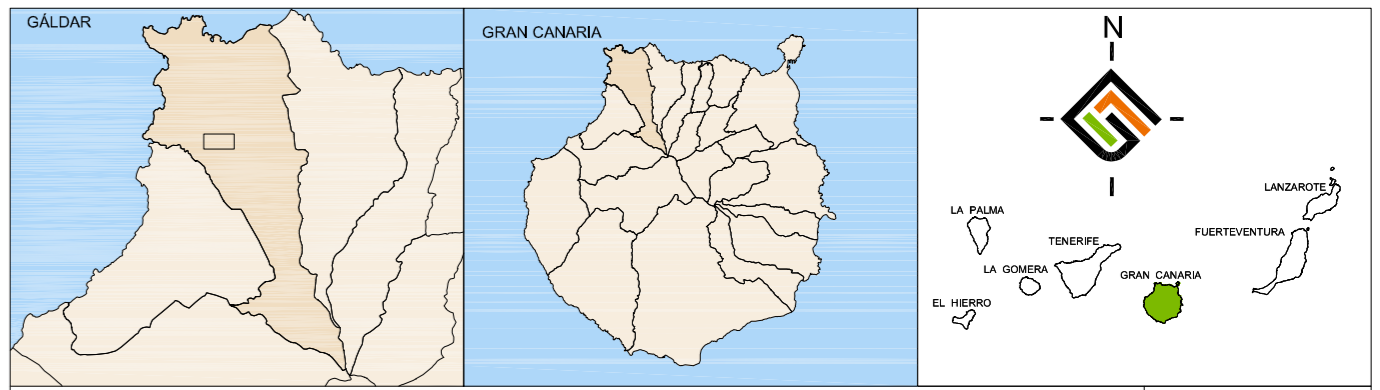

**PLAN ESPECIAL DE ORDENACIÓN DE CUEVAS DE LAS CRUCES.  
T.M. DE GÁLDAR**

PLANO DE INFORMACIÓN URBANÍSTICA  
**TIPOLOGÍA EDIFICATORIA**

FECHA: MAYO 2010  
ESCALA: 1 : 500  
Nº PLANO: **I. 6**