


SIMBOLOGÍA

RECINTOS	LÍNEAS	ATRIBUTOS
Parcelas rústicas	Límites administrativos	016 Polígono
Construcciones sobre rasante	Límite suelo urbano	93985 Manzana
Construcciones bajo rasante	Manzana / Polígono	15 Parcela urbana
Solares y patios	Parcela	33 Parcela rústica
Jardines y zonas deportivas	Construcción/subparcela	-+V+ Construcciones
Piscinas y estanques	Mobiliario urbano	a, b, c Subparcelas
	Hidrografía	5A Nº de policía
	Zona verde	



PLAN ESPECIAL DE ORDENACIÓN DE CUEVAS DE LAS CRUCES. T.M. DE GÁLDAR

PLANO DE INFORMACIÓN URBANÍSTICA
INFORMACIÓN CATASTRAL

FECHA: MAYO 2010
ESCALA: 1 : 500
Nº PLANO: **1.9**

REDACTOR: EQUIPO TÉCNICO DE GESPLAN S.A.U.